תפוצה:	מהדורה	משרדנו	יועץ השבל-	קונסטרוקטור-	יועץ אינסטלציה-	יועץ מ.א.-	מזקיון-	ניהול ו פיקוח-
–	1							1

NORTH

תאריך	שינויים

החברה לפיתוח עכו העתיקה בע"מ
רחוב ויצמן 1 עכו, טל.04-9912171 פקס.04-9919418

הפרוייקט

שירותים ציבוריים רחוב ההגנה, עכו

שם התכנית

תכנית העמדה כללית

קדר - הורביץ אדריכלים
סירקין 29 גבעתיים 53251 טל:6732383 פקס:03-6709048

מס' גליון	02	קנ"מ	1:50
תאריך	24.9.24		

מהדורה	לעיון		לאישור
1	למכרז	■	לביצוע
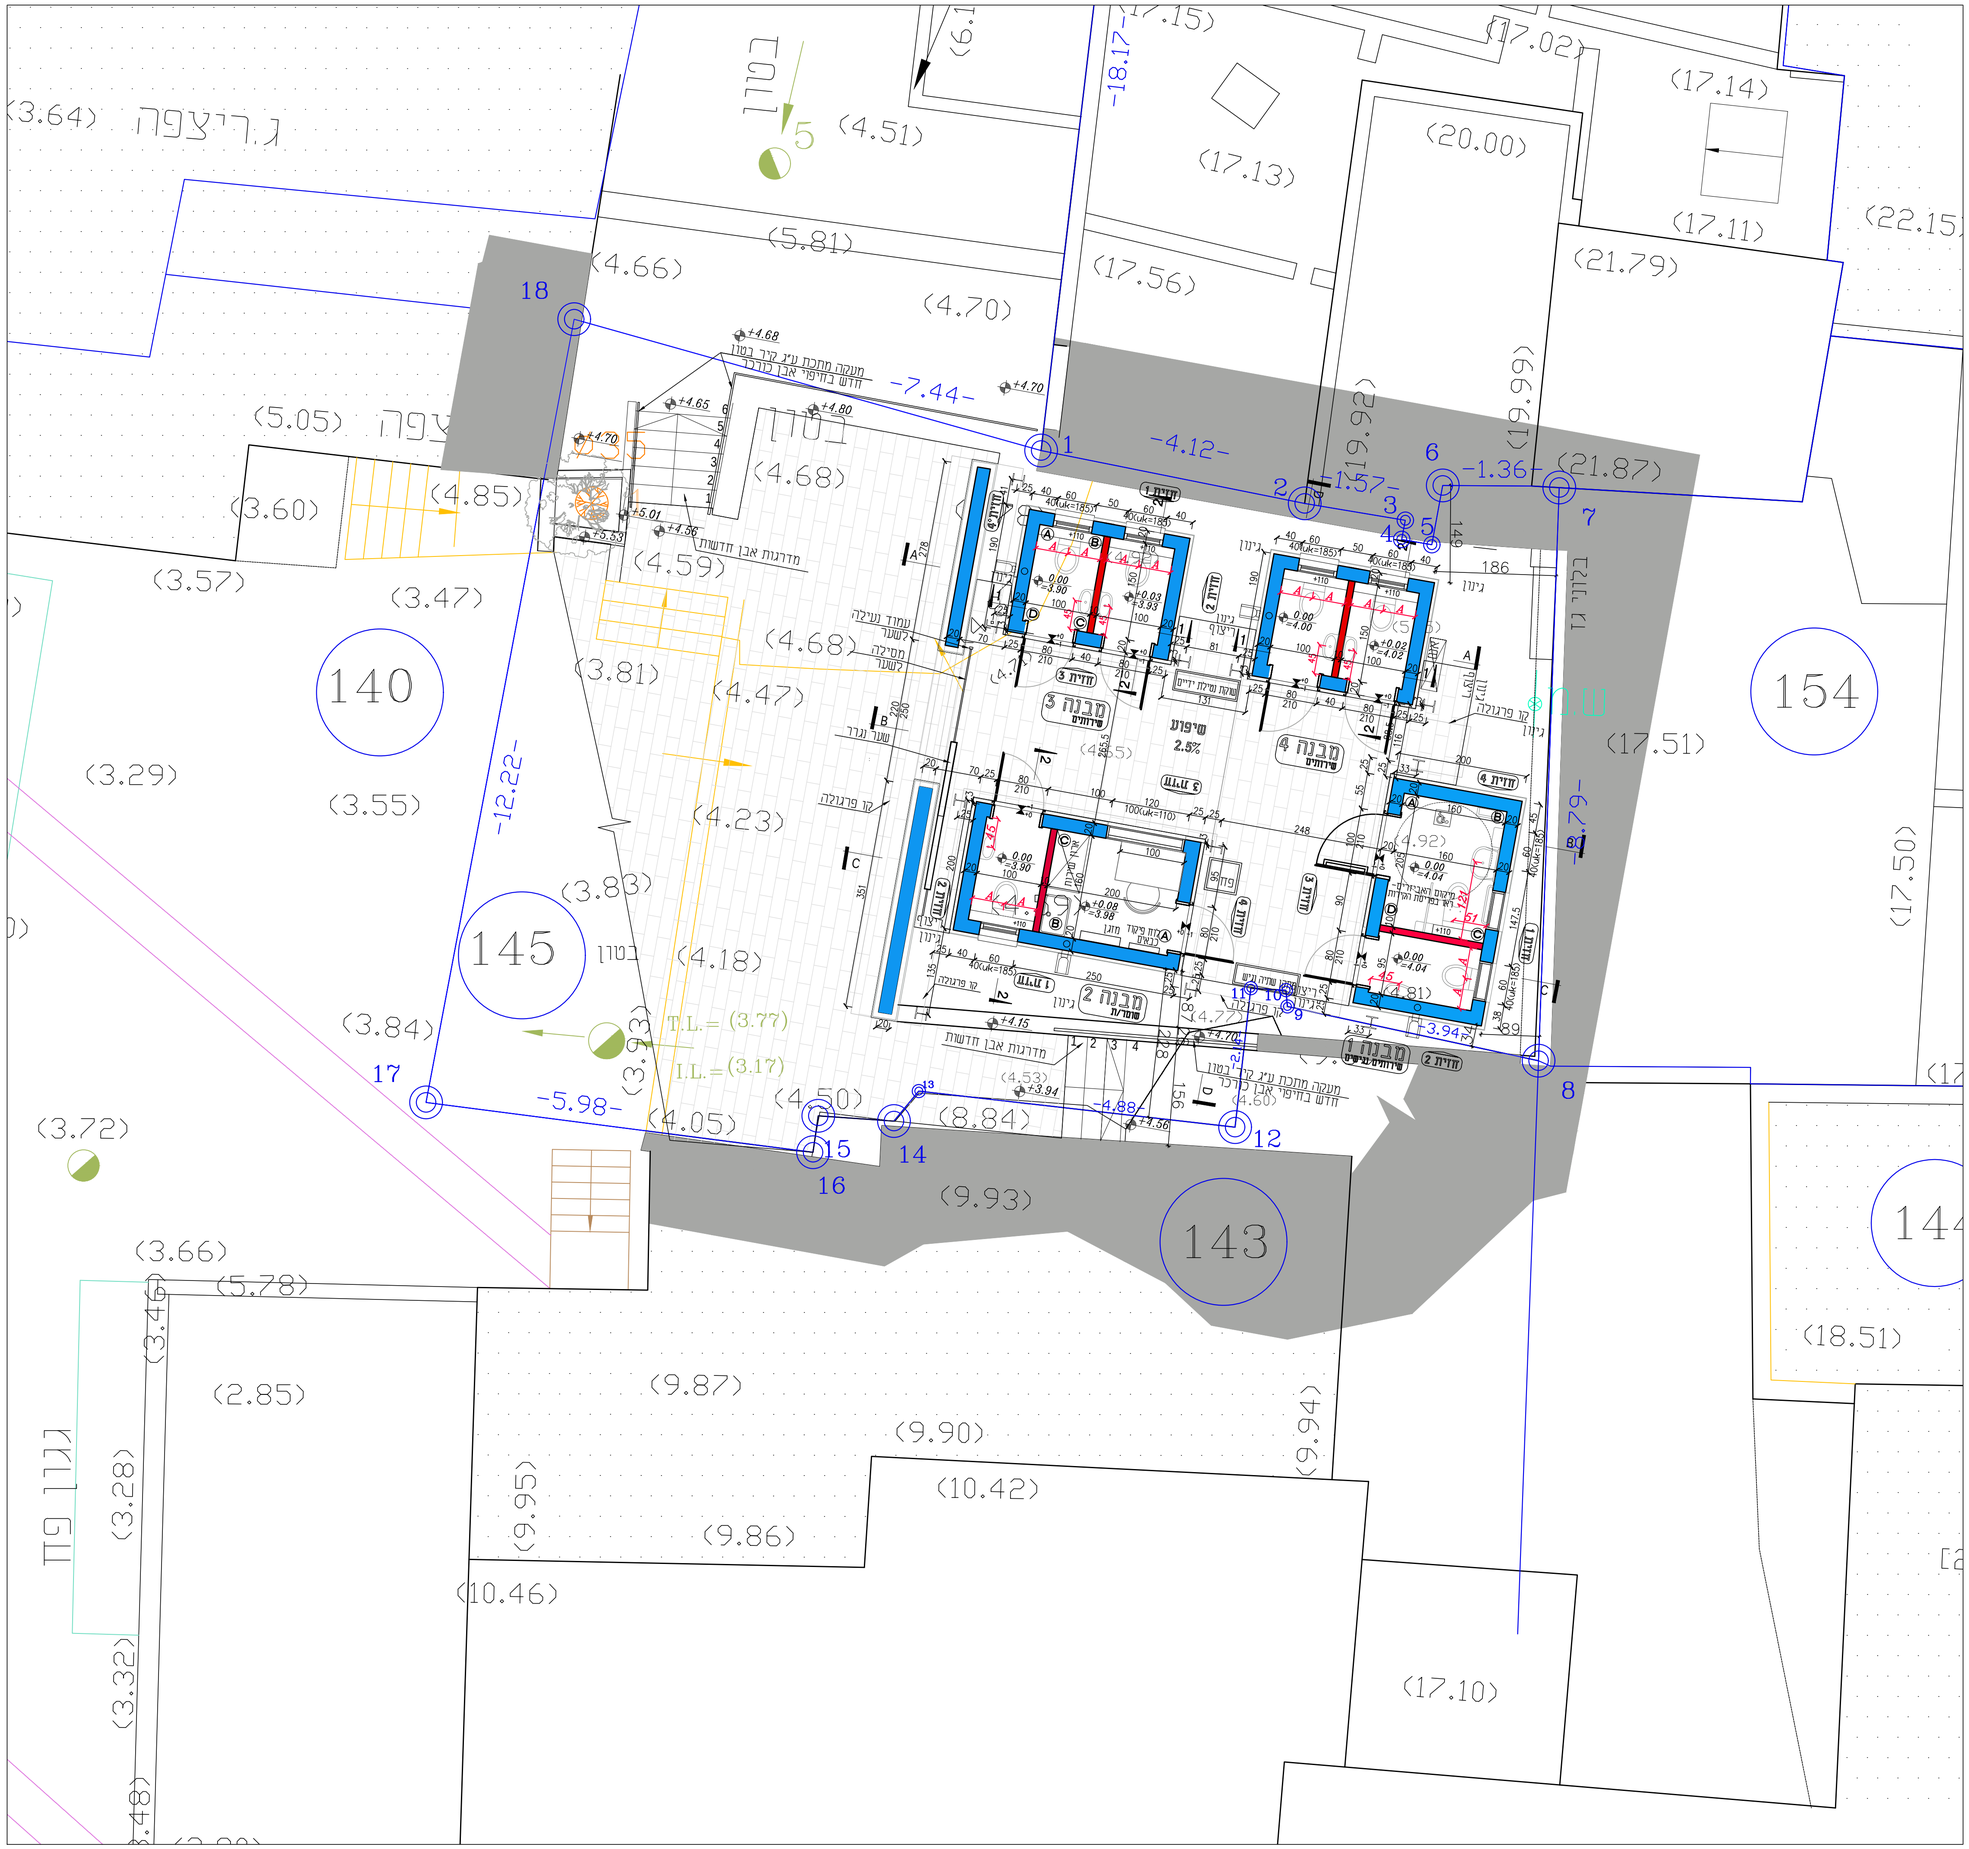
על המצבע לבסר את המידות ולהודיע למתכנן על כל טעות, סטייה, או אי התאמה בתכנית ?\או בבנין בטרם המשך בעבודתו. המצבע יחזיק באתר -בכל עת- סט מעודכן של התוכניות.
המצבע ישתמש אך ורק בתוכניות שאושרו "לביצוע" אין על המצבע לקבוע מידות על ידי מדידה ע"ג השרטוט.
המתכנן הינו הבעל הבלעדי של תוכנית זו ואין לעשות בה או ברעיונות הגלומים בה כל שימוש ללא מתן אישור בכתב מן המתכנן.