

[illegible]

החברה לפיתוח עכו העתיקה בע"מ
רחוב ויצמן 1 עכו, טל. 04-9912171 פקס. 04-9919418

הפרוייקט
שירותים ציבוריים
רצוב ההגנה, עכו


שם התכנית

תכנית המבנים


תכנית גגות

קדר - הורביץ אדריכלים


מס' גליון	03	קנ"מ	1:50
תאריך	24.9.24		

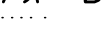מהדורה	לעיון	לאישור	
	למכרז	לביצוע	

על המבצע לבקר את המידות ולהדריך למתכנן על כל טעות, סטייה, או אי התאמה בתכנית? לא! בבנין המבצע יחזיקו באחר – בכל עת – סט מוגדן של הוראות. המבצע יישמש את רוק בתוכניות שאושרו "בביצוע" אין על המבצע לקבוע מידות על ידי מדיה ע"א השרטוט. המבצע יתחנן את המכל הבנוי של תוכנית זו ואין לעשות בה או ברעיונות הגלומים בה כל שימוש ללא מתן אישור בכתב מן המתכנן.

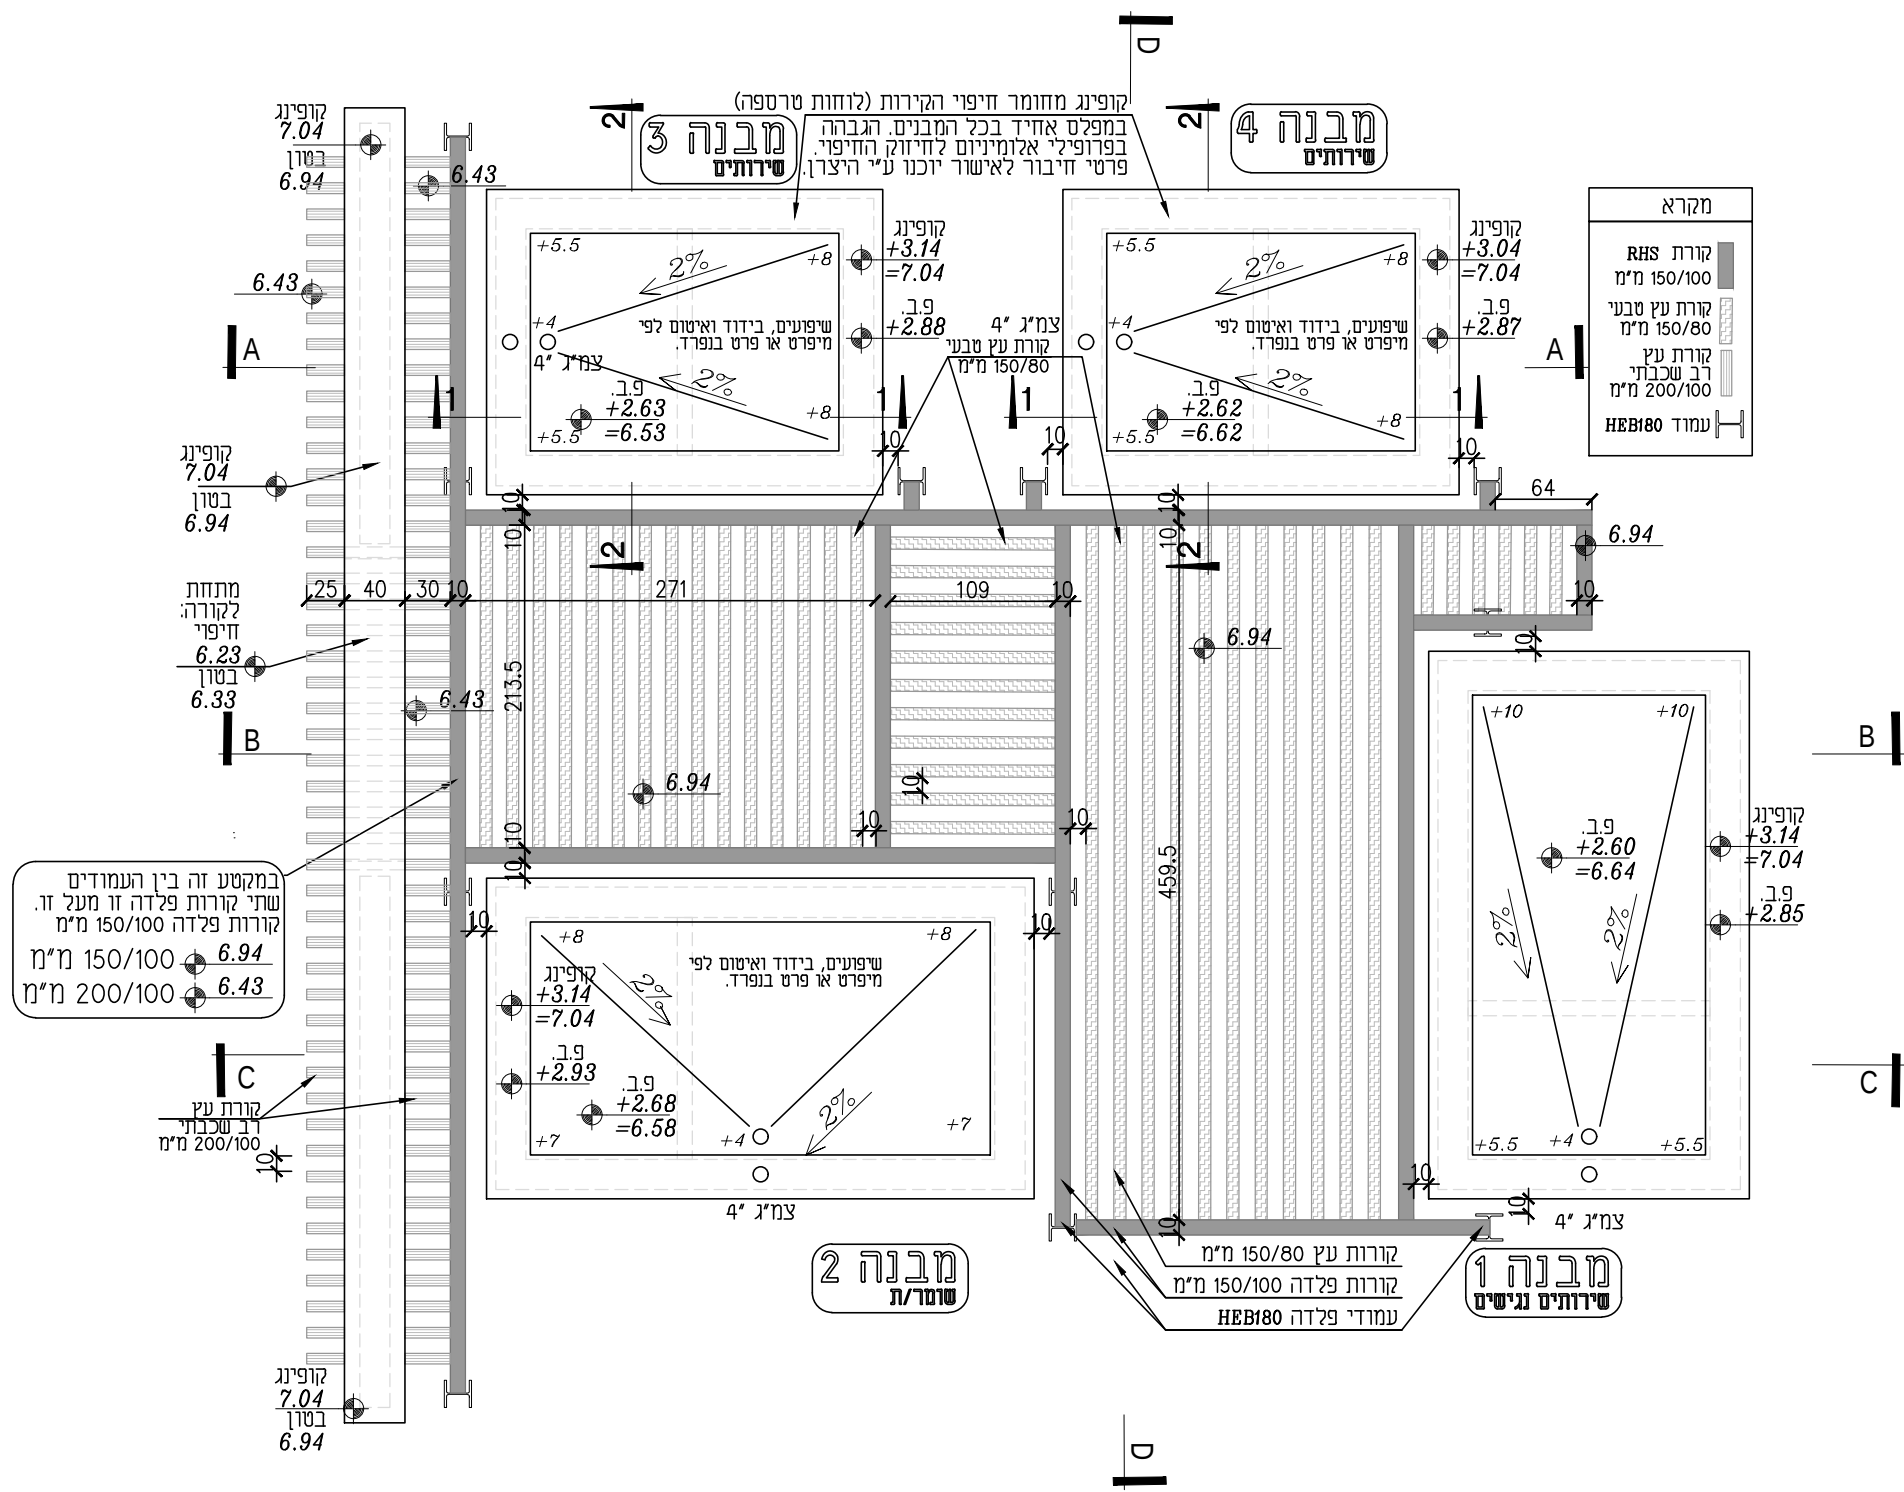

תכנית גגות

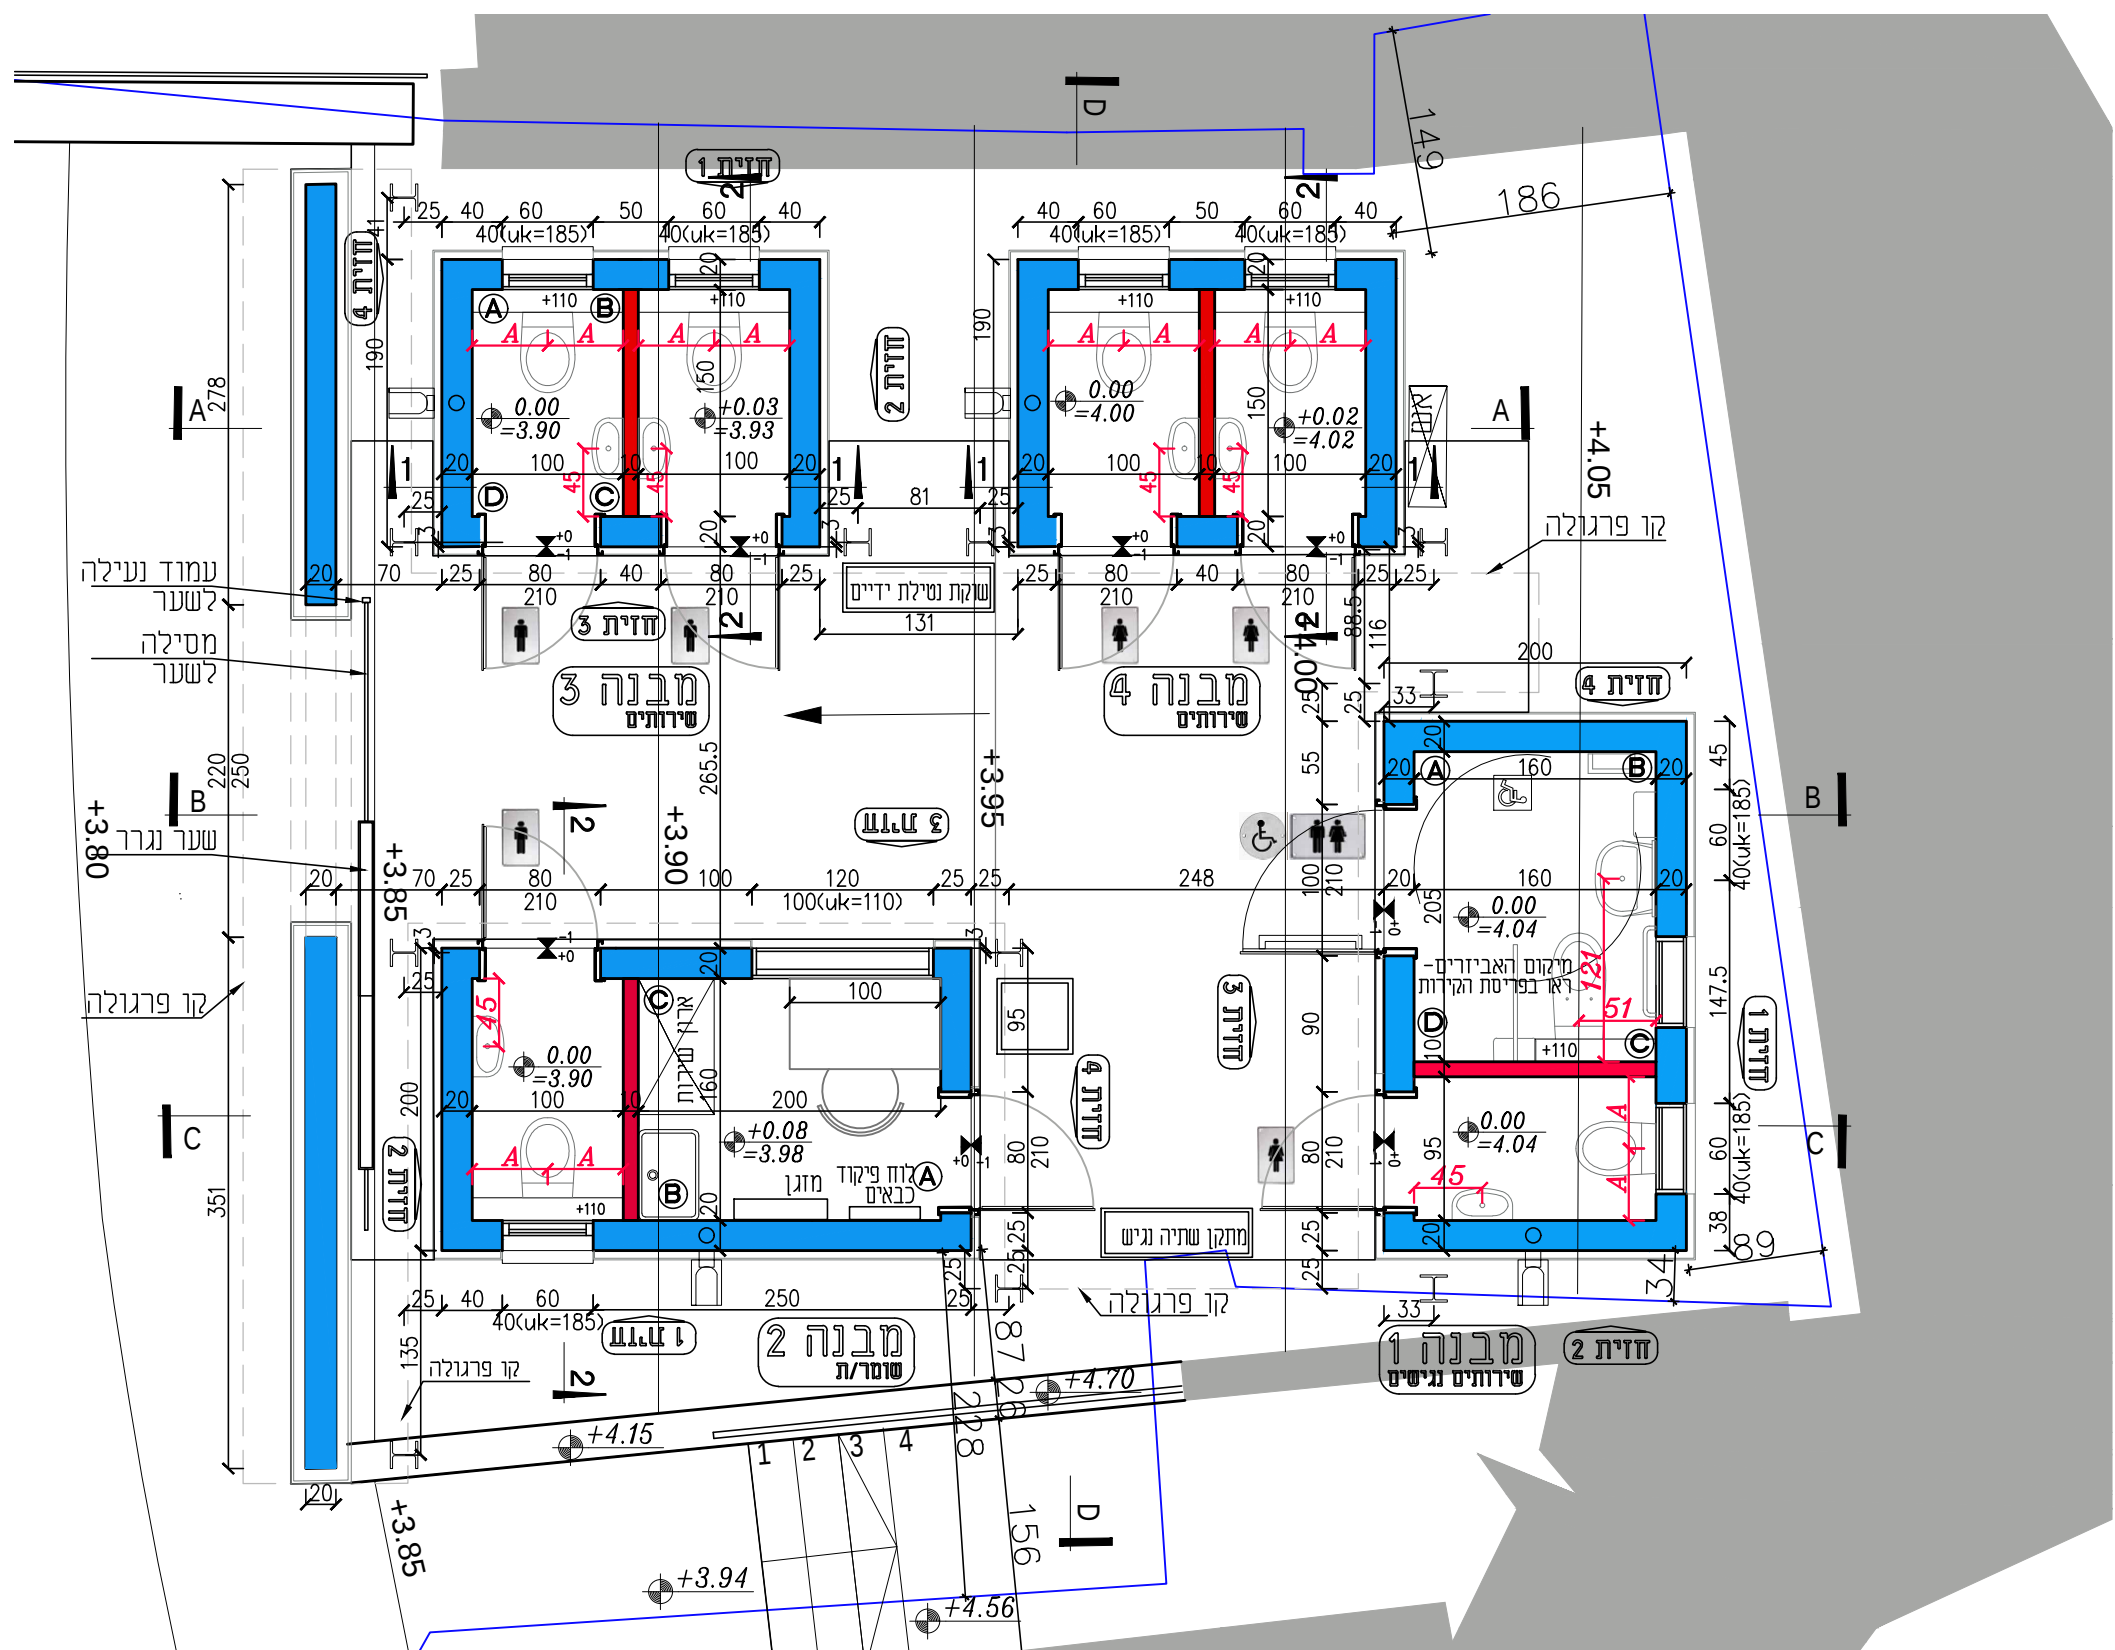

תכנית המבנים