

תכופה	–
מחזור	1
משרדנו	
יועץ חשב-ל	
קונסטרוקטור	
יועץ אינסטלציה	
יועץ מ.א.	
מזמין	
ניהול \ פיקוח	1

שינויים	תאריך

החברה לפיתוח עכו העתיקה בע"מ
רחוב ויצמן 1 עכו, טל. 04-9912171 ספקס. 04-9919418

הפרוייקט

שירותים ציבוריים
רחוב ההגנה, עכו

שם התכנית







חזיתות וחתכים

קדר - הורביץ אדריכלים

סירקין 29 גבעתיים 53251 טל: 67323831 פקס: 03-6709048


	קב"מ	04	מס' גליון
	1:50		
		24.9.24	תאריך
	לאישור	לעיון	מהדורה
	לביצוע	למכרז	

על המבצע לבקר את המידות ולהודיע למתכנן על כג טעות, סטייה, או אי התאמה בתכנית? אלא בבנין המבצע יחידה באתר – בכל עת – סט מתודות של התוכנית. המבצע יישמש את ורק בתוכנית שאשרר "ביציע" או על המבצע לקבוע מידות על ידי מידה על"ג השטח. המתכנן ייתן את המכל המכוד"ל של תוכנית זו ואין לעשות בה או ברעיונות הגלומים בה כל שימוש ללא מתן אישור בכתב מן המתכנן.

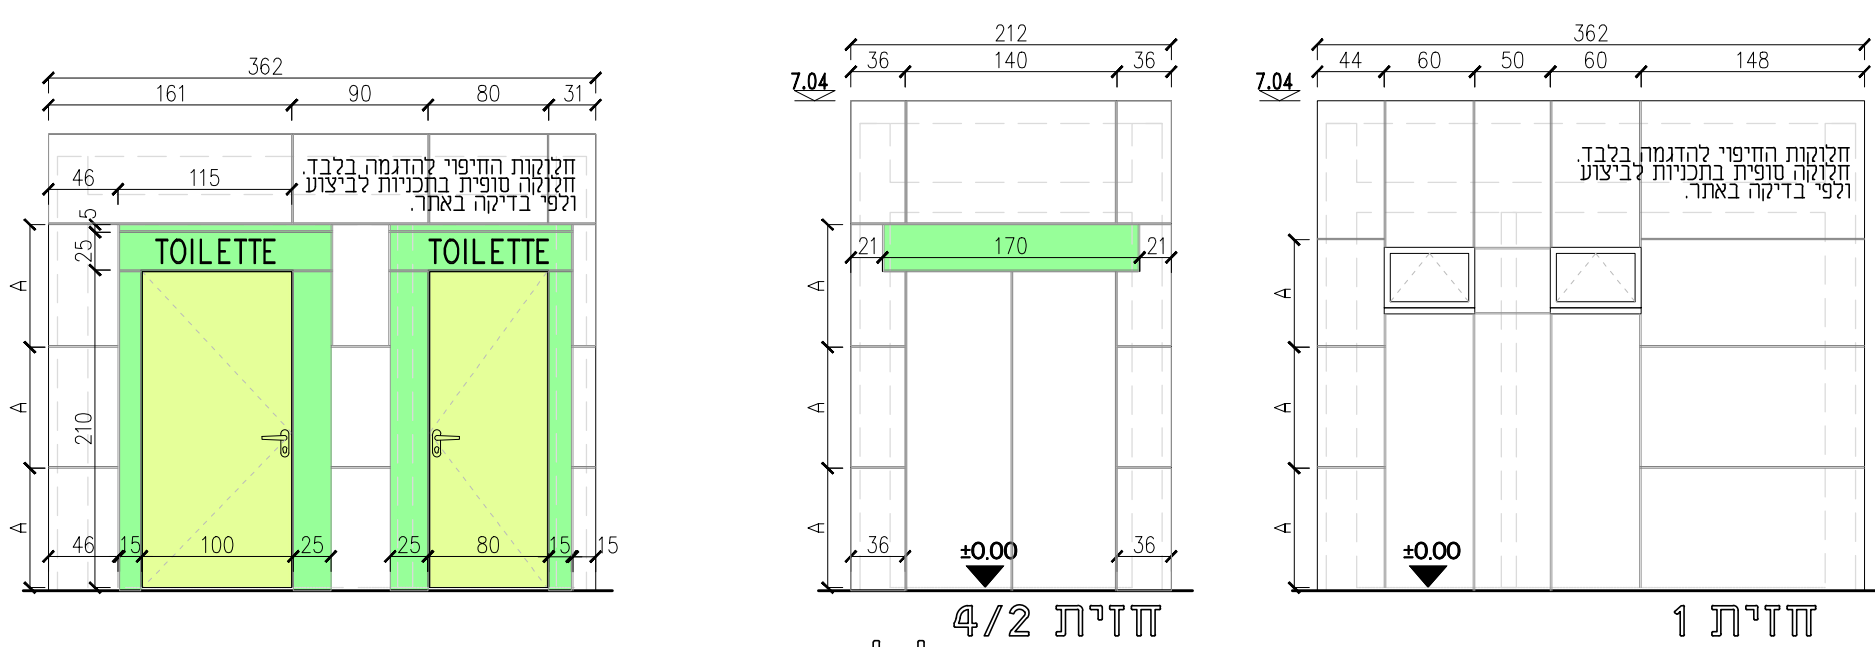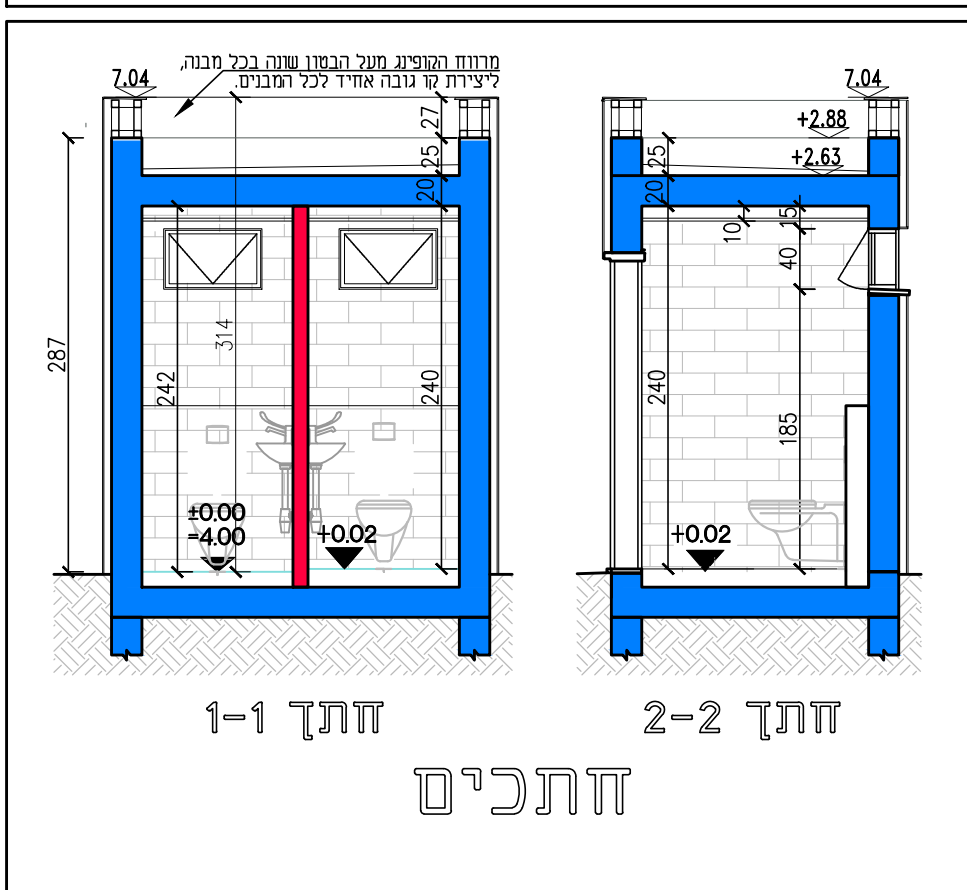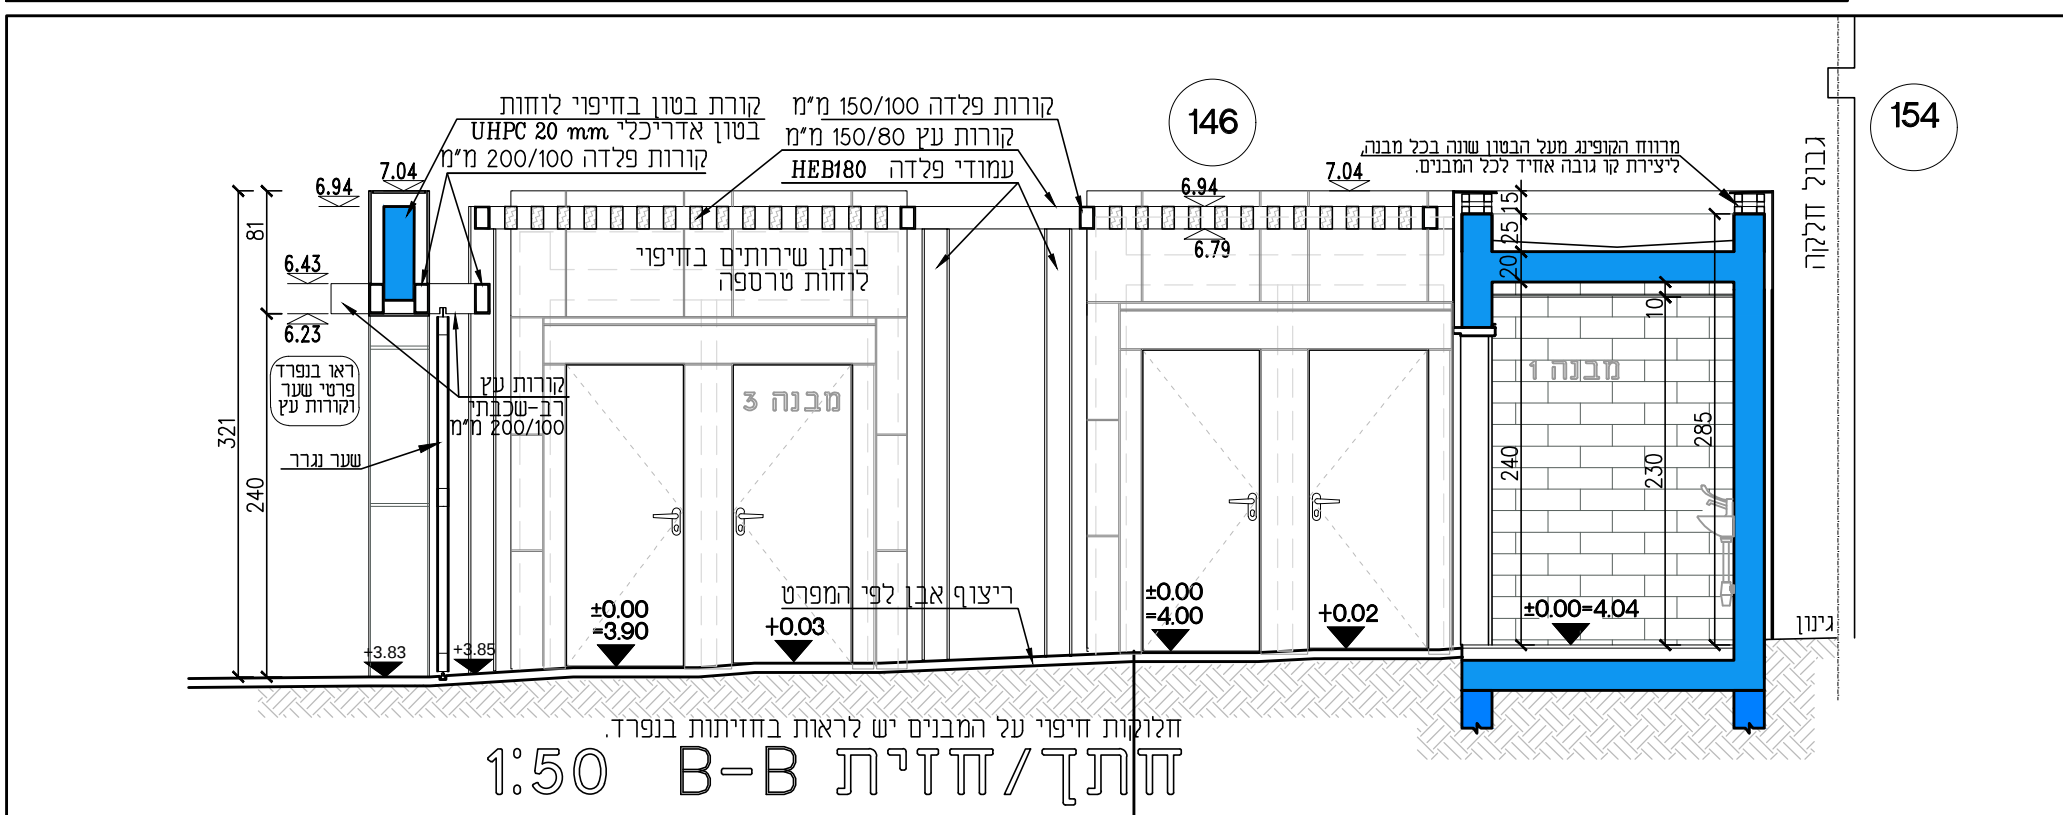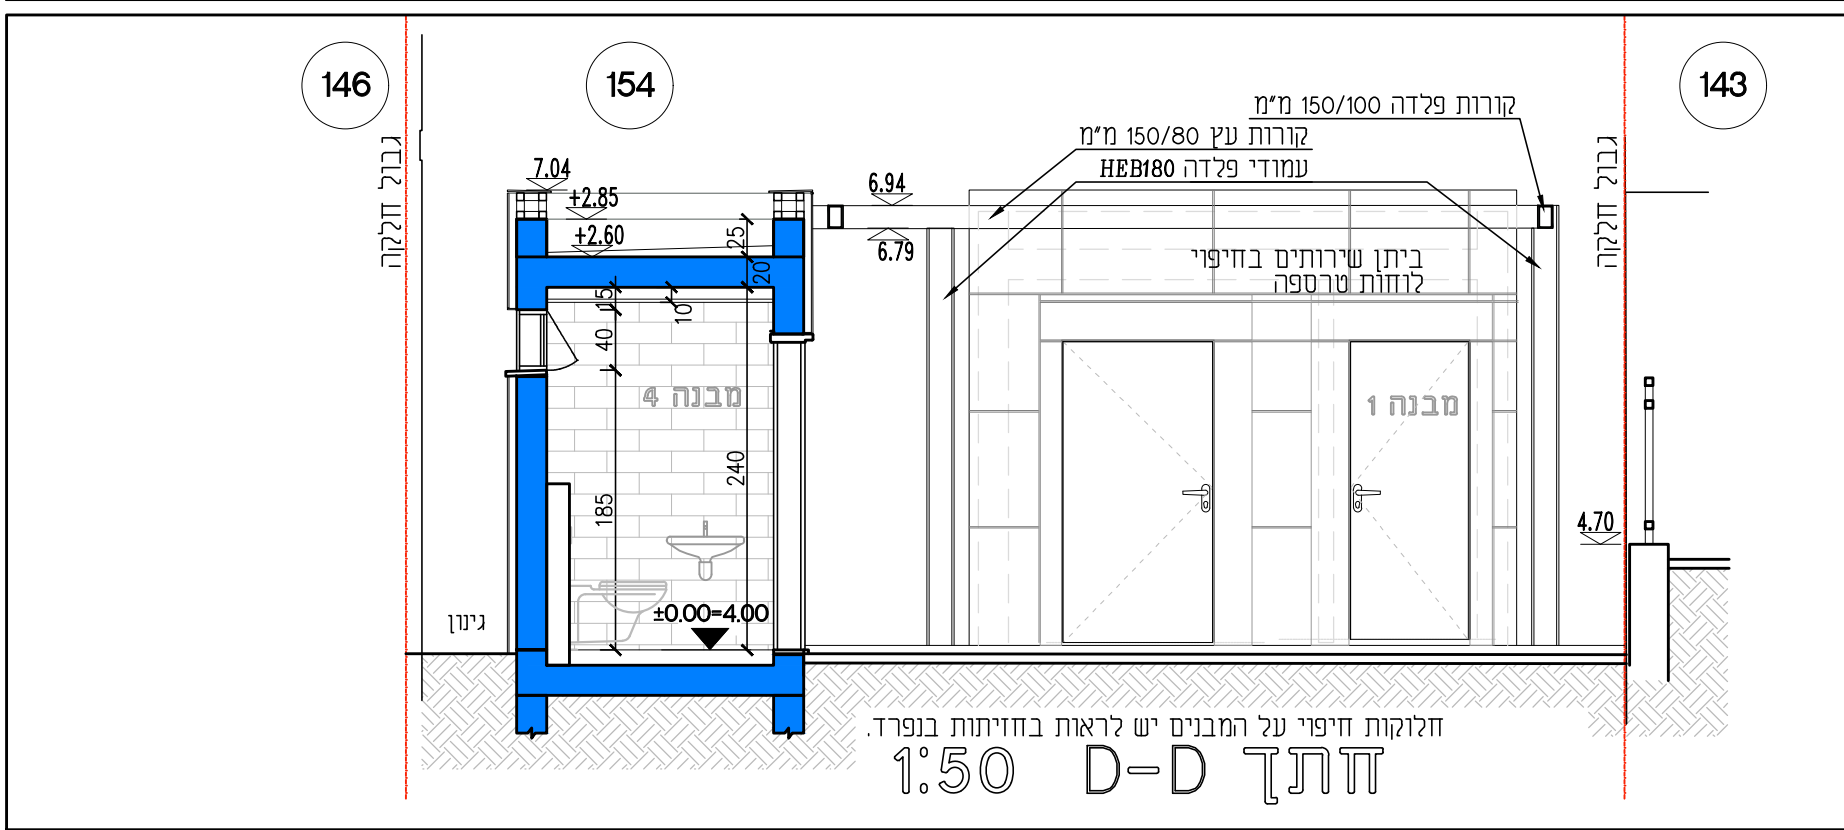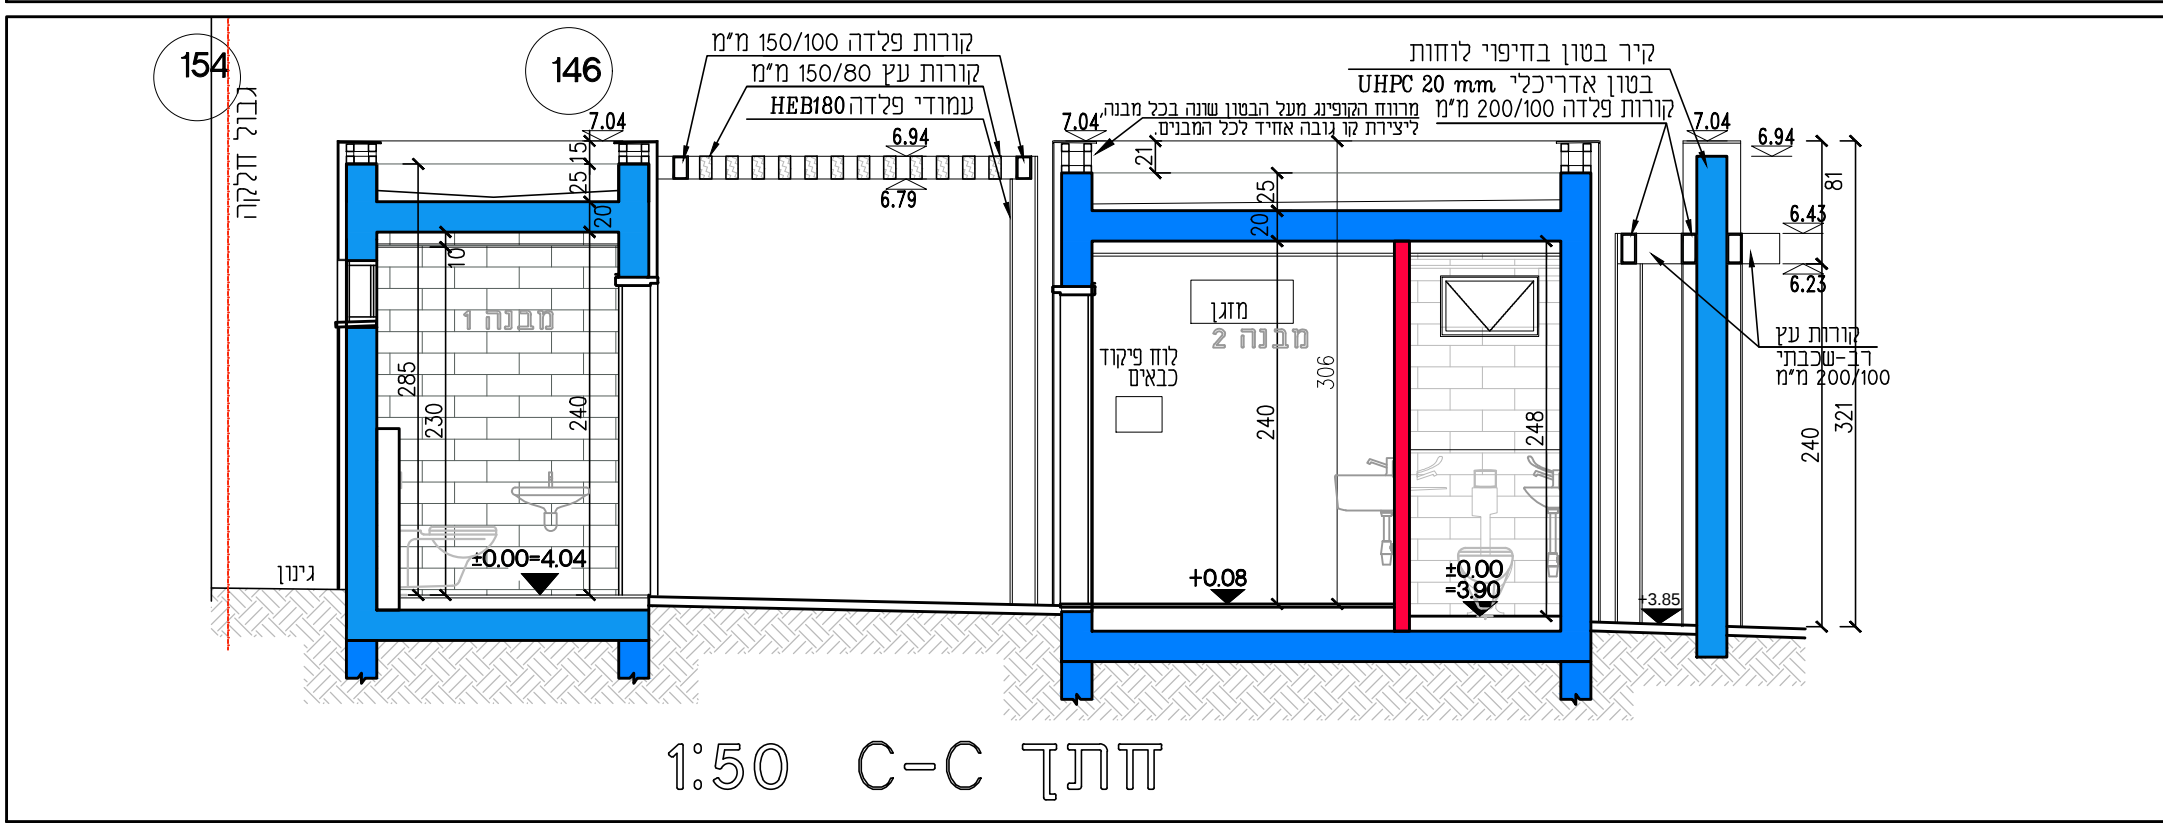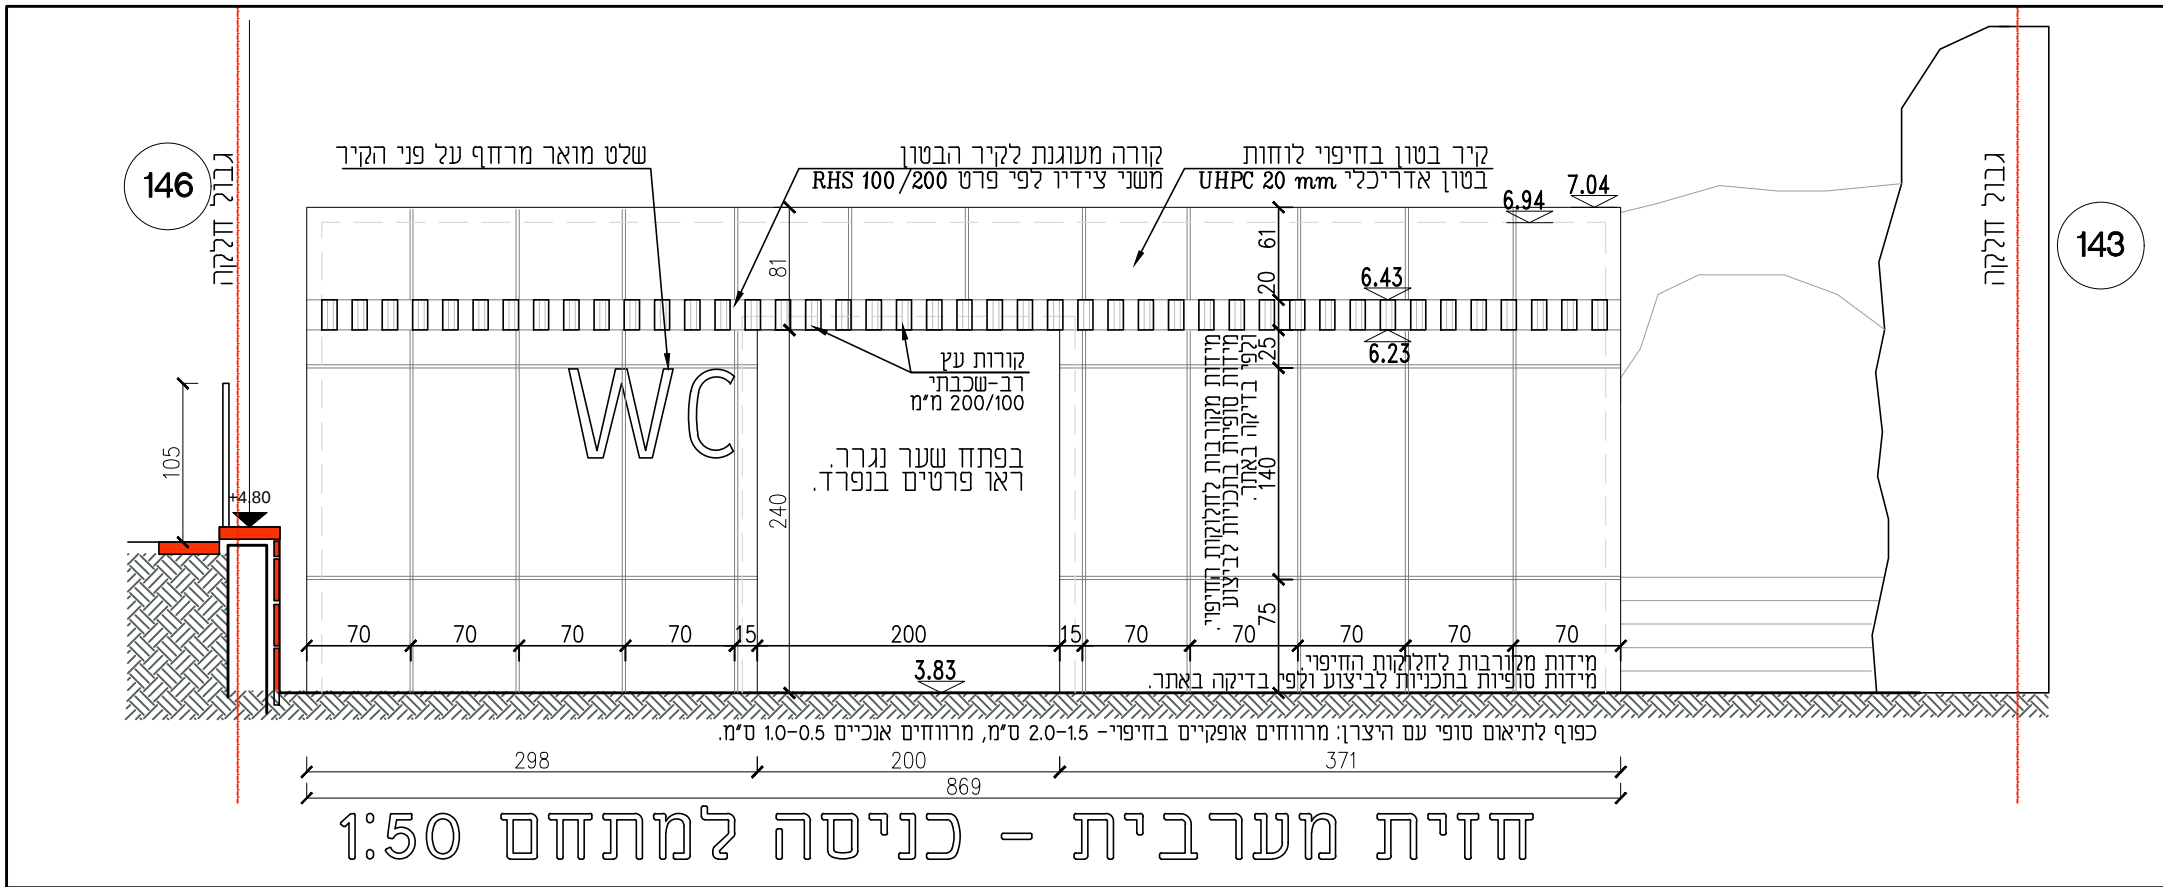


חזיתות מבנה 1, הכולל שירותים נגיש

1. מפלס החיפוי-קופינג העליון על מעקה הגג הוא בכל המבנים: 7.04 מעל פני הים.
2. מקדפי דלתות וחיפוי לוחות הטרספה בחזיתות יעודכנו בתכנון הסופי לביצוע.
3. גוון כללי לטרספה אפור לבחירה. גוונים שונים להדגשות ולדלתות, הכל לבחירת האדריכל.

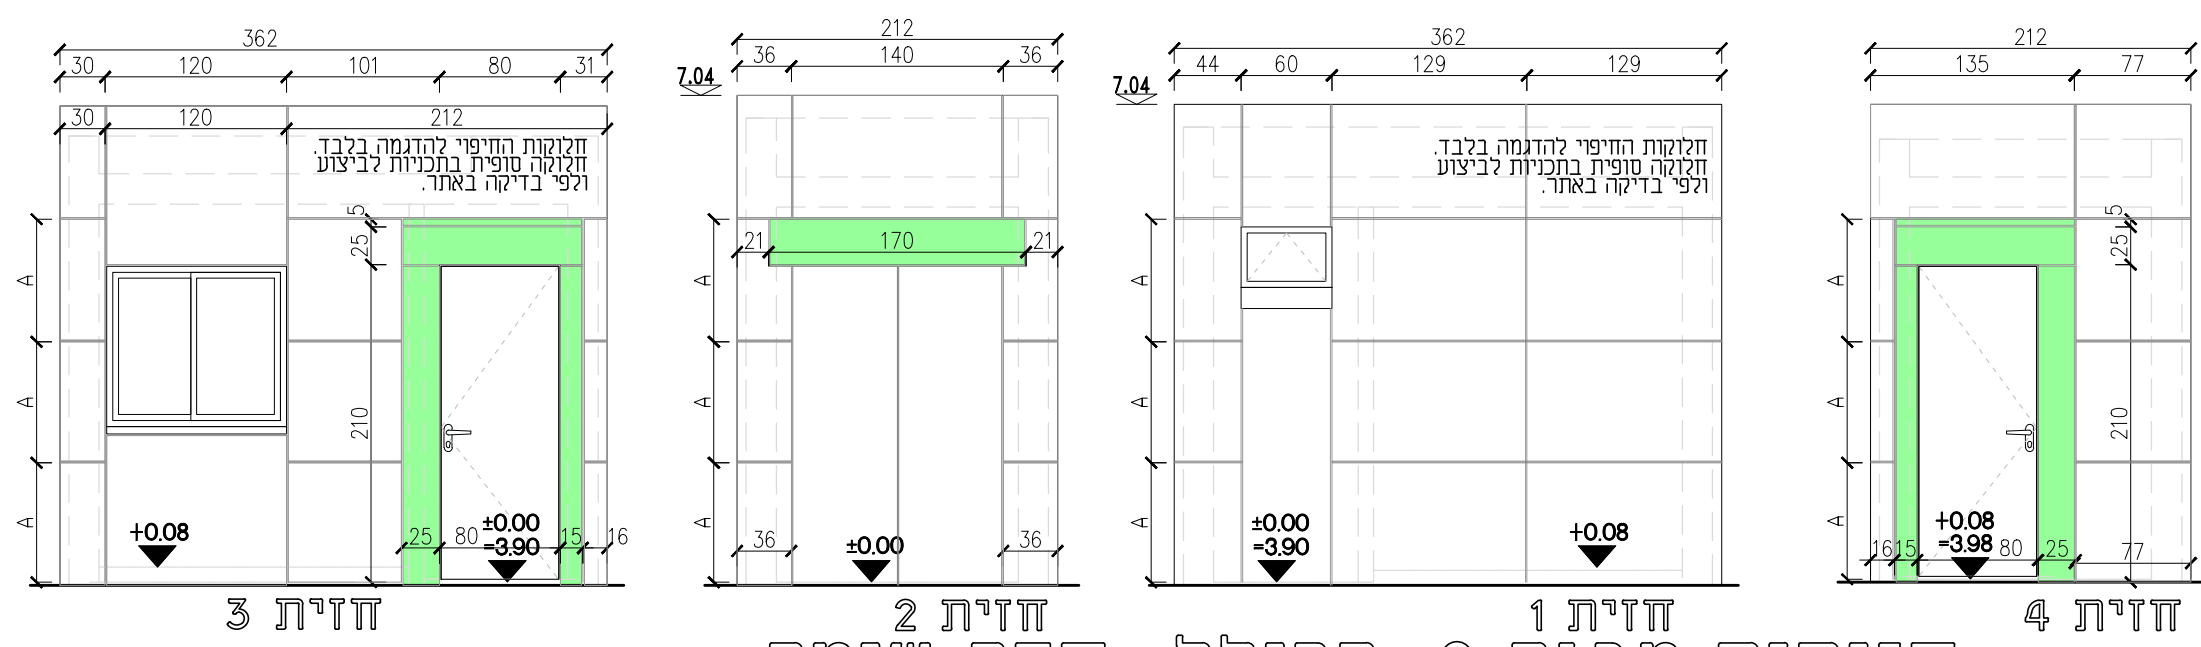

חזיתות מבנה 2, הכולל חדר שומר


1. מפרסם החיפוי-קופינג העליון על מעקה הגג הוא זהה בכל המבנים: 7.04 מעל פני הים.
2. משקופי דלתות וחיפוי לוחות הטרספה בחזיתות יעודכנו בתכנון הסופי לביצוע.
3. גוון כללי לטרספה אפור לבחירה. גוונים שונים להדגשות ולדלתות, הכל לבחירת האדריכל.

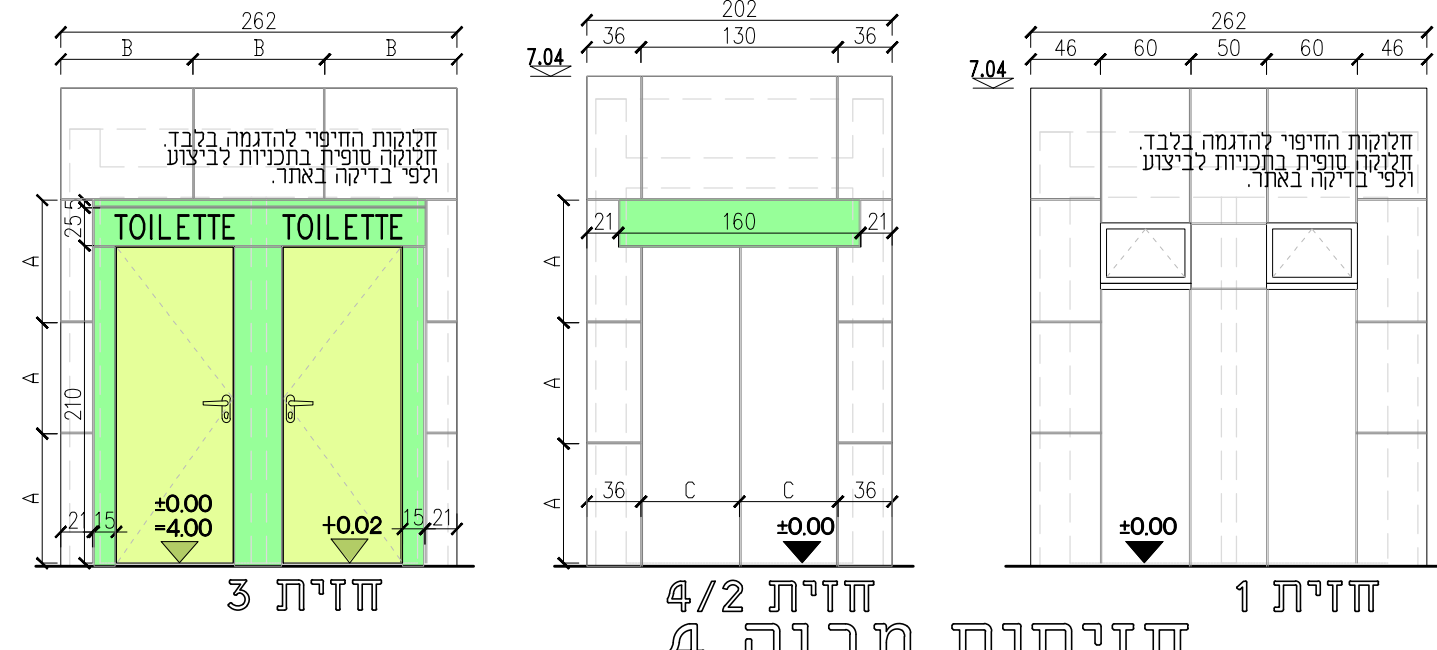

הערות:

1. חייבות מבנה 3 ומבנה 4, הוות, ברוואנט למפרט והצפון השני (צפון חוות).
2. מפלס החציף-קופני העליון על מעקה הגג הוא זהה בכל המבנים: 7.04 מעל פני הים.
3. משקפי בטיחות חוציף וחות הטרספה בחזיתות יעודנו במבנו הטרספה לביצני.
4. גוון כללי לטרספה אפור לבחירה. גוונים שונים להדגשות ולדלתות, הכל לבחירת האדריכל.

חזיתות המבנים - חלוקות החיפוי

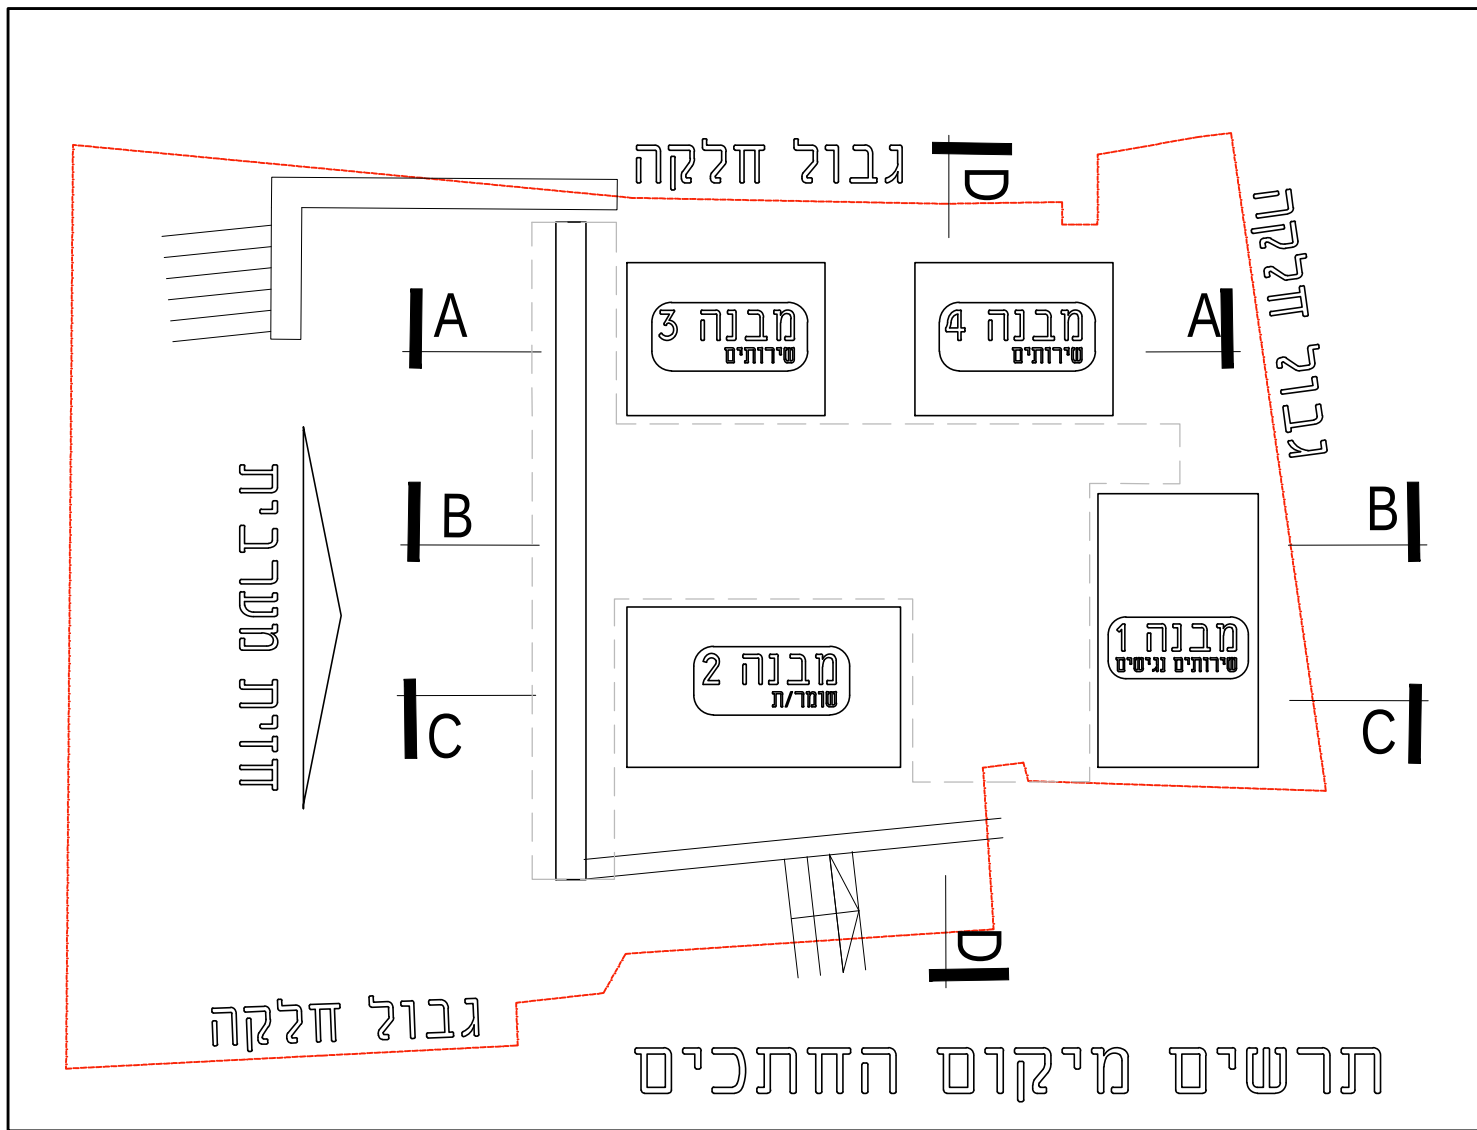

גוני טרספה/UHPC/אלומיניום/מתכת - שירותי רחוב ההגנה - עוב העתיקה						
סעיף	תאור	יחידה	כמות	מחיר יחידה	גוון	דוגמה
	גוני UHPC					
	ריכוז גוני UHPC לחיזוק קיר הבניסה					
1	לוחות בעובי 20 מ"מ במידות לפי ההצטרן. קיצוע סמוך על קונסטרוקציה אלומיניום. גוון: LIGHT GRAY טקסטורה: PLAIN	מ"ר	50.00		LIGHT GRAY	
	גוני TRESPA					
	ריכוז גוני TRESPA לחיזוק, תאי השרידות					
2	כל חיזוקות מבני השרידות - אופציה 1 יבחר לפי דוגמה שחובא לאחר או למתכנן. יישום הדבקת, עובי 8 מ"מ, גוון בצד אחד.	מ"ר	118.00		A31.4.1 ZINK GRAY	A31.4.1 ZINC GREY
3	כל חיזוקות מבני השרידות - אופציה 2 יבחר לפי דוגמה שחובא לאחר או למתכנן. יישום הדבקת, עובי 8 מ"מ, גוון בצד אחד.	מ"ר	118.00		A03.4.0 SILVER GRAY	A03.4.0 SILVER GREY
4	כל חיזוקות מבני השרידות - אופציה 3 יבחר לפי דוגמה שחובא לאחר או למתכנן. יישום הדבקת, עובי 8 מ"מ, גוון בצד אחד.	מ"ר	118.00		A03.1.0 PASTEL GRAY	A03.1.0 PASTEL GREY
5	מסגרת מסקוף לדלת יישום הדבקת, עובי 8 מ"מ, גוון בצד אחד. 1 מבנה 4 חופי כנגד לדלתות עובי 2.5 מ"ר חופי צד 2.5 מ"ר	לדלתות 3.5 מ"ר	מסגרת דלתות מ"ר		A12.3.7 CARMINE RED	A12.3.7 CARMINE RED
6	מסגרת מסקוף לדלת יישום הדבקת, עובי 8 מ"מ, גוון בצד אחד. 2 מבנה 4 חופי כנגד לדלתות עובי 2.5 מ"ר חופי צד 2.5 מ"ר	לדלתות 3.5 מ"ר	מסגרת דלתות מ"ר		A12.2.5 MOTION RED	A12.2.5 MOTION RED
7	מסגרת מסקוף משוחמט לשתי לדלתות, יישום הדבקת, עובי 8 מ"מ, גוון בצד אחד. 3 מבנה 4 חופי כנגד לדלתות עובי 2.5 מ"ר חופי צד 2.5 מ"ר	לדלתות 3.5 מ"ר	מסגרת דלתות מ"ר		A10.1.8 RED ORANGE	A10.1.8 RED ORANGE
8	מסגרת מסקוף משוחמט לשתי לדלתות, יישום הדבקת, עובי 8 מ"מ, גוון בצד אחד. 4 מבנה 4 חופי כנגד לדלתות עובי 2.5 מ"ר חופי צד 2.5 מ"ר	לדלתות 3.5 מ"ר	מסגרת דלתות מ"ר		A04.1.7 GOLD YELLOW	A04.1.7 GOLD YELLOW
9	פרט דקורטיבי בתוך תא השרידות. 6 חידות מבדיות 50/215 ס"מ סח"כ 1 מבדיות 60/215 ס"מ בעובי 13 מ"מ. סח"כ 8 מ"ר.	יח"	7.00		A03.1.0 OCEANIA BLUE	L264 OCEANIA BLUE
10	חופי שר שמכתי גורד הדבקת משני צדדיו לכחות טרספה 13 מ"מ, במידות לוח מקבוצות של 14,200 ס"מ סח"כ 10 מ"ר. 1 מבנה 4 חופי כנגד לדלתות עובי 2.5 מ"ר חופי צד 2.5 מ"ר	מ"ר	10.00		NW04 PACIFIC BOARD	NW04 PACIFIC BOARD
11	חופי שר שמכתי גורד הדבקת משני צדדיו לכחות טרספה 13 מ"מ, במידות לוח מקבוצות של 14,200 ס"מ סח"כ 10 מ"ר. 2 מבנה 4 חופי כנגד לדלתות עובי 2.5 מ"ר חופי צד 2.5 מ"ר	מ"ר	10.00		NW10 ENGLISH CHERRY	NW10 ENGLISH CHERRY
12	גוני אלומיניום לחלונות אלומיניום מבכני השרידות.	יח"	8.00		RAL 7023 concrete gray	RAL 7023
13	מסקיפי לדלתות תלמים וצבעי לחלונות. צבעיה לגמר מושלם. (תדבקת טרספה בחזית חוצאות של הדלתות על צבעית הנגה).				RAL 7023 concrete gray	RAL 7023
14	מסלול פרופילי שר הכניסה למתחם השרידות				RAL 7011 Iron gray	RAL 7011
15	עמודי הרעולה וקורות הרעולה				RAL 7011 Iron gray	RAL 7011
	גוני שלט אודיות WC					
16	שלטות אודיות WC בתלת מבד, אודיות מסמסכת ולוחות מבני קיר חוצצו כולו המבנה. גובה אודיות כ- 40 ס"מ, הכל קומפלט מתקן בחזית האחד.	קומפלט	1.00		RAL 1028 Melon yellow	RAL 1028

גיוני טרספה אלומיניום ומתכת