



על המצב כנער אין ארץ ישראל ומהדער מחשבתו על כל סעוד, סמיות, אי אר האמחה בתכנית ז'אן בבגין
המצב זיין קינור – זיך על – 68 מדרון על התחנות
המצב שישנו אין רוק בתוכנית אישורו "כביצח" אין על המצב למעט מדרון על ידי מדרה על המצב
המצב הינו המצב הכלכלי על תוכנית זו ואין לעשות בה אר ברעיונות הכלכלים בה כל שימוש
כלל מנו אישור בכתב מן הממשלה.


במיקומי העמודים עדיפות למידות מן המבנים.
במקרה של אי-התאמה למידות צירי העמודים
יש להתריע למתכנן לפני ביצוע.

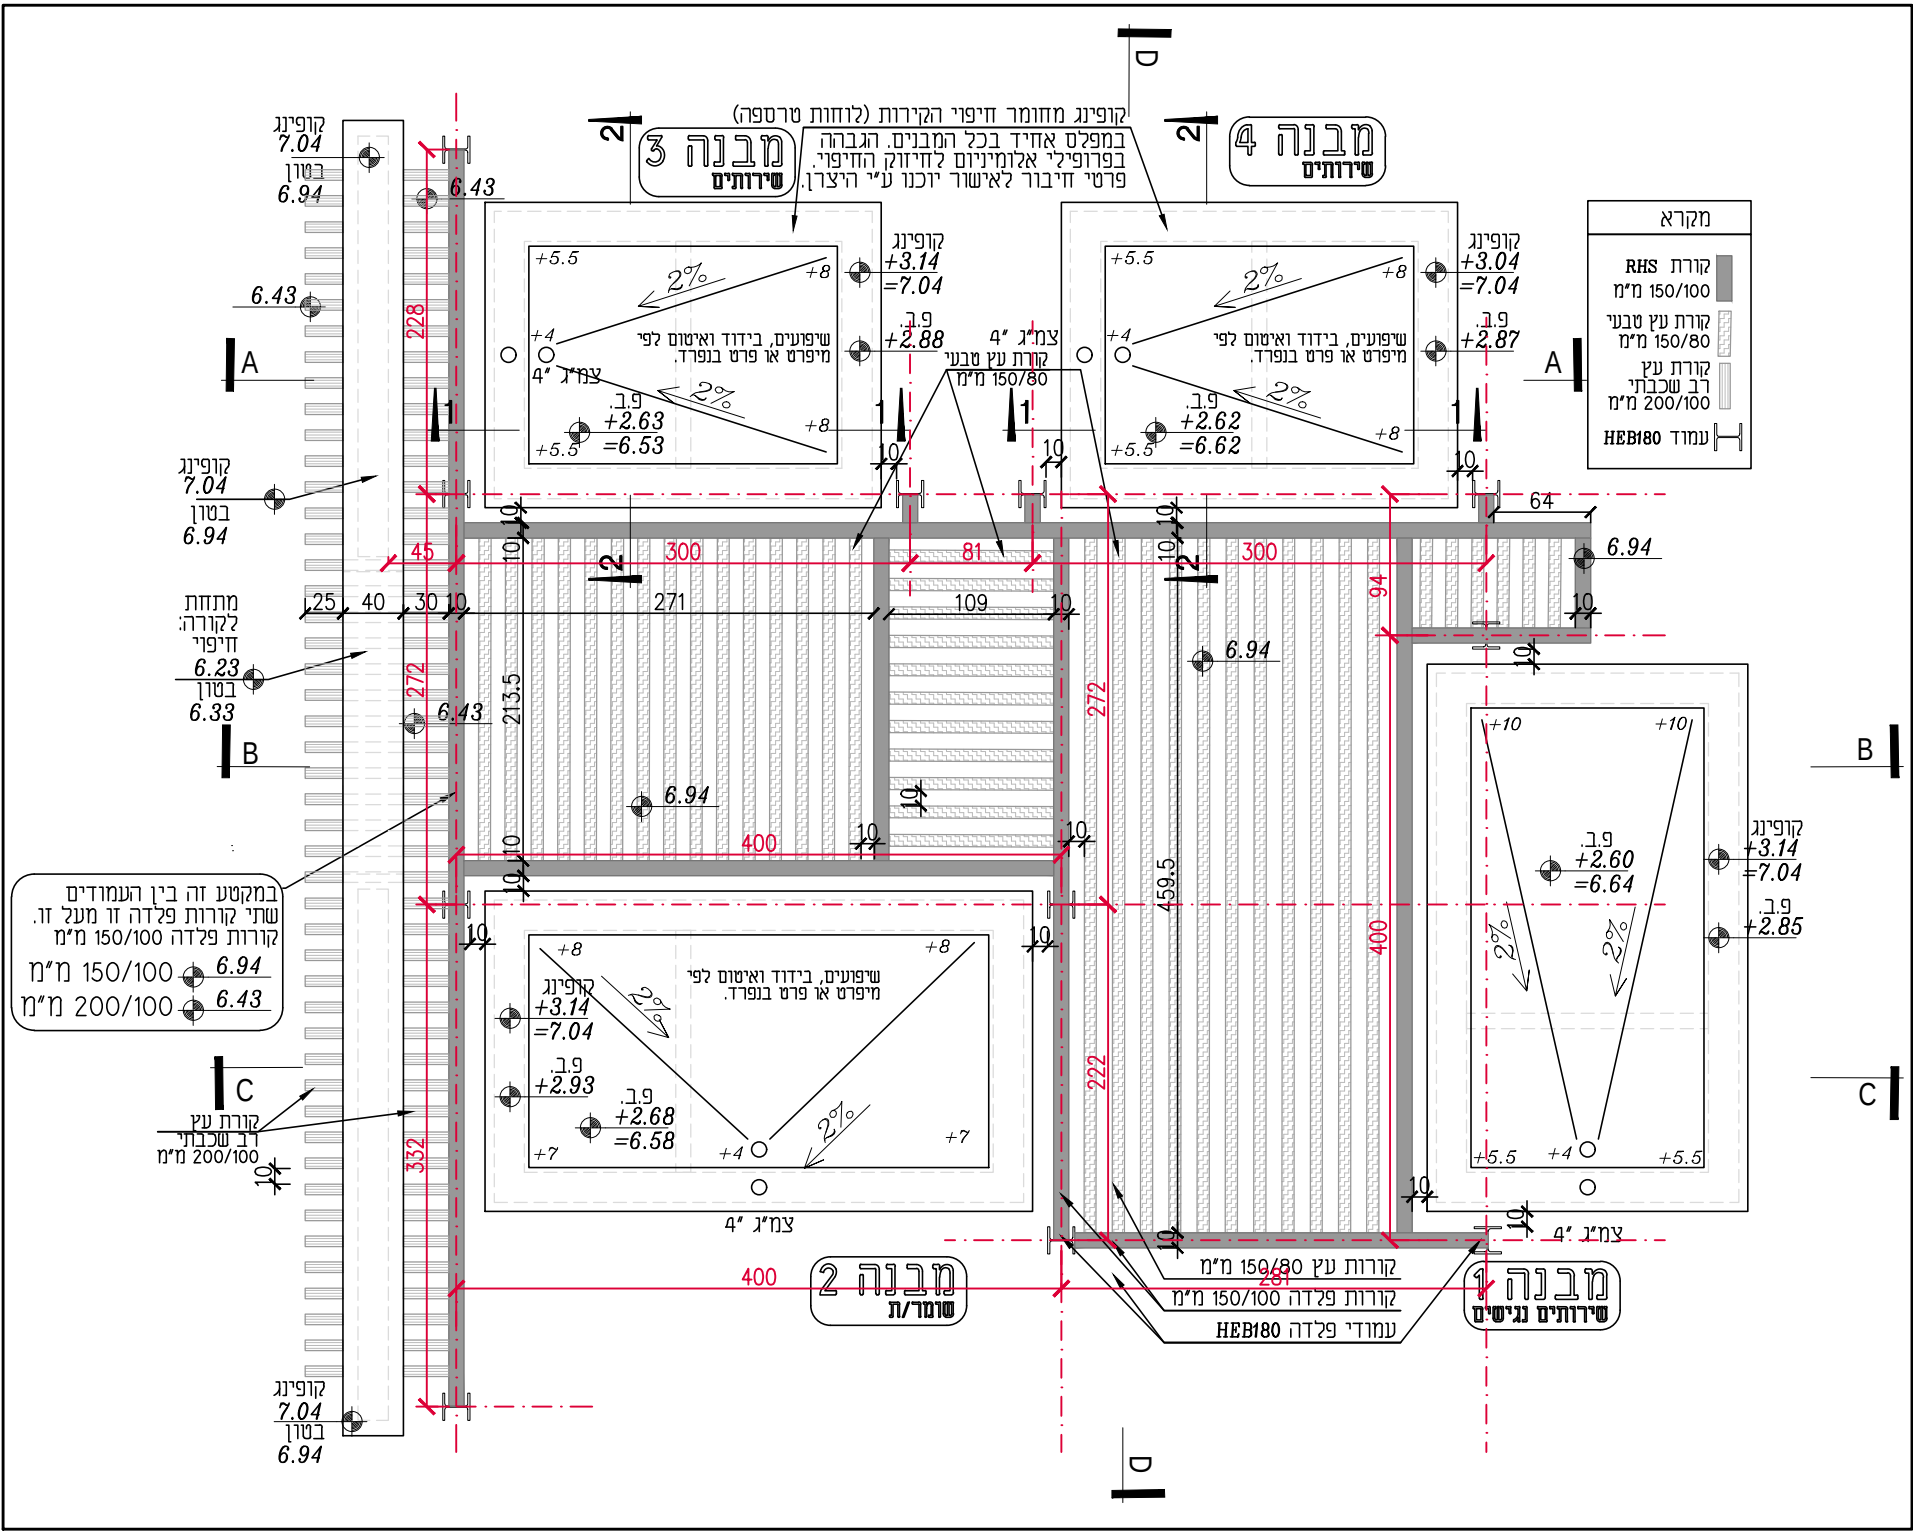





תכנית הפרגולה (מבט על)

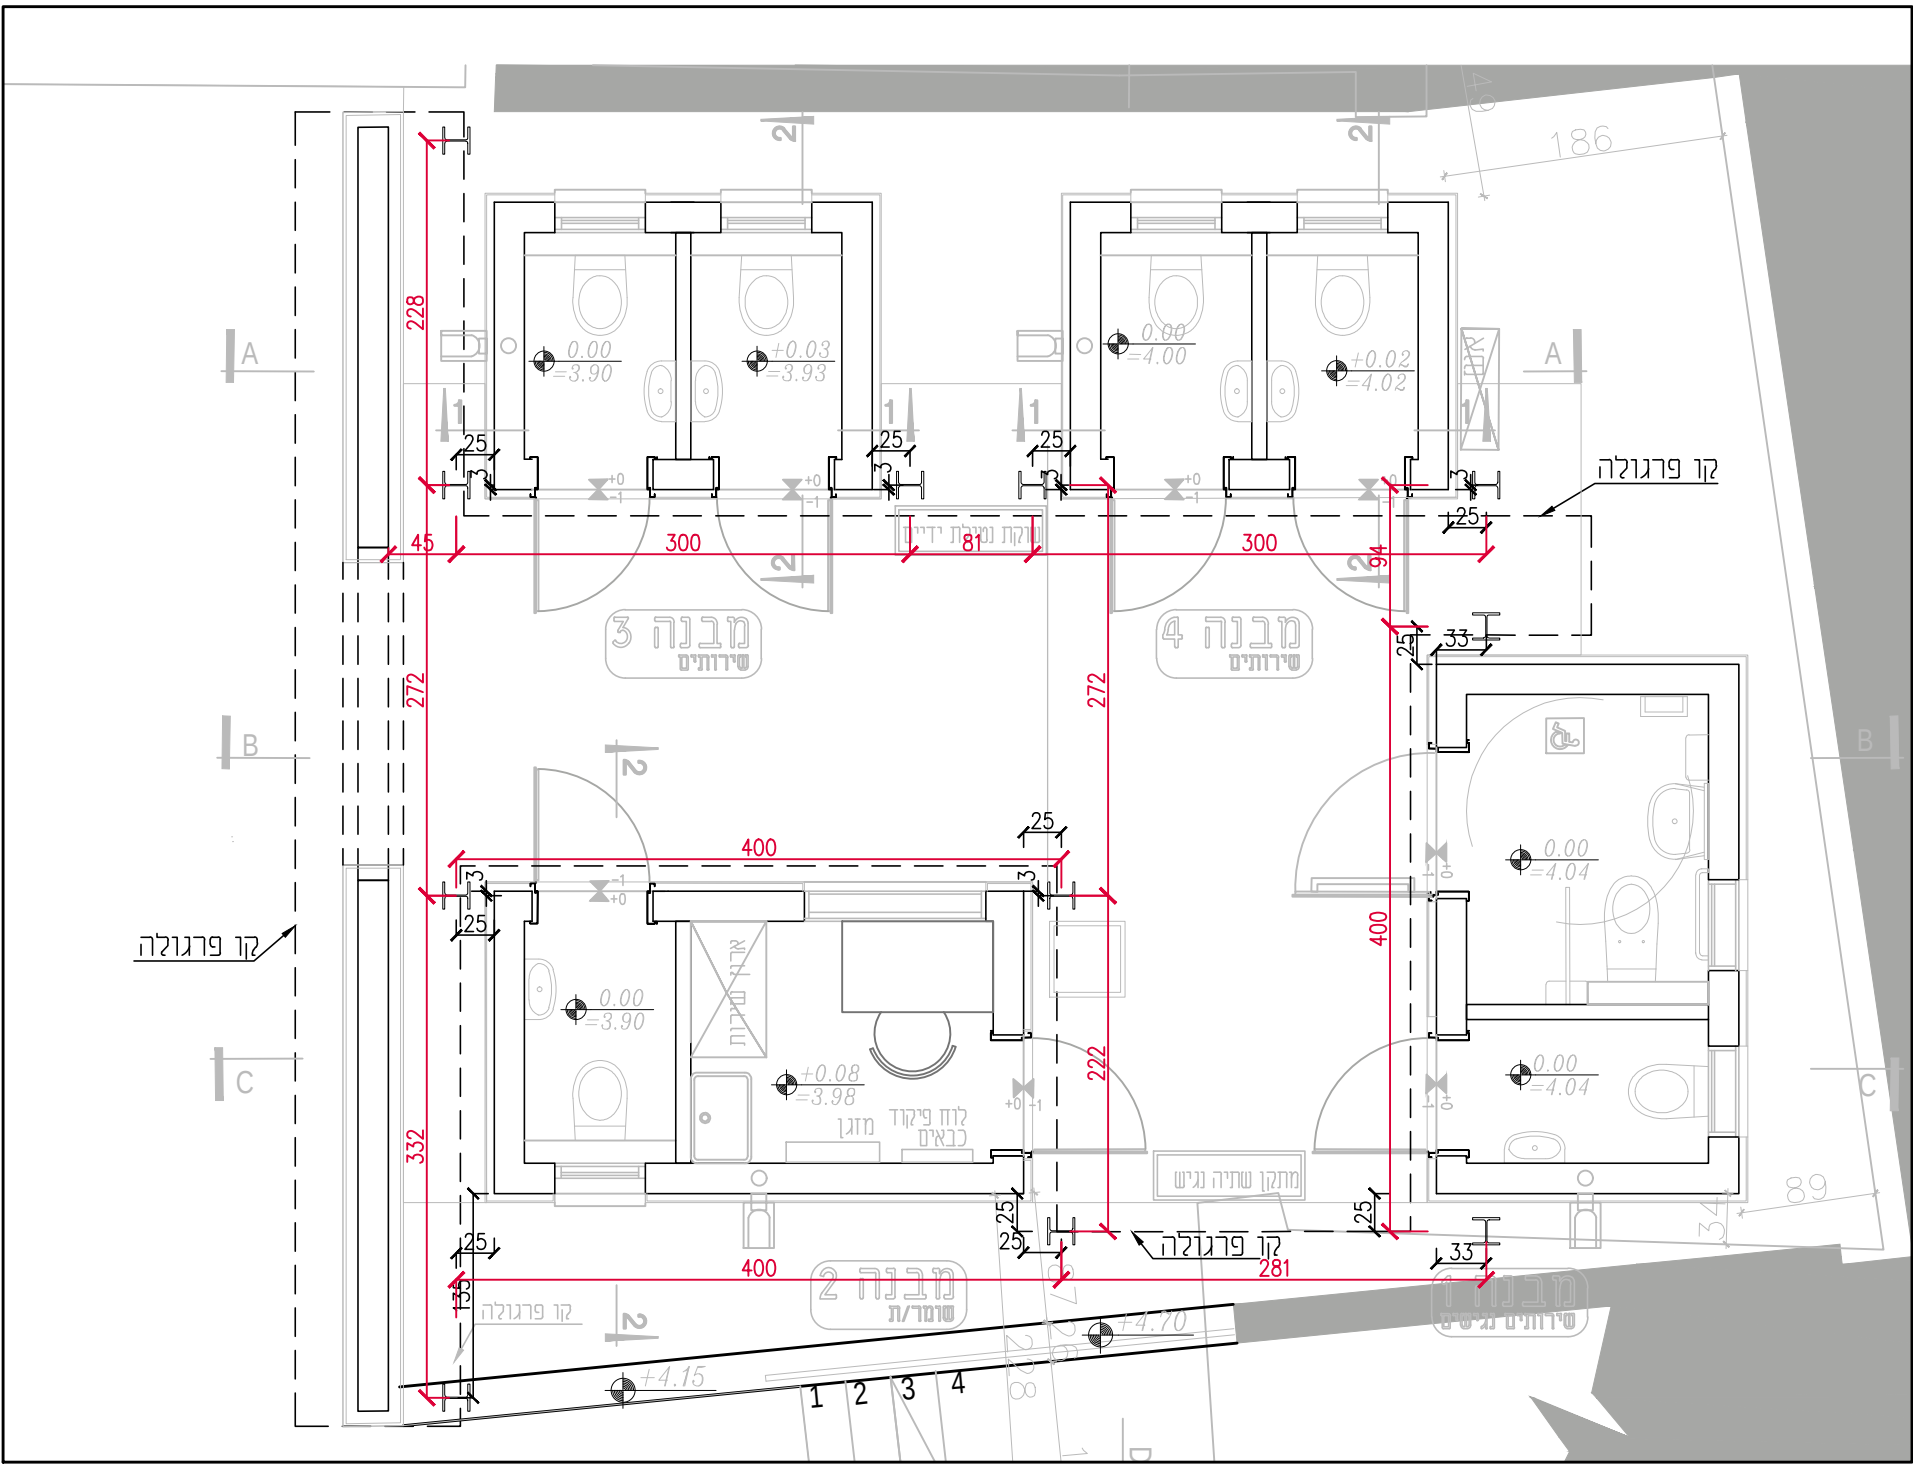

תכנית מיקום עמודי הפרגולה

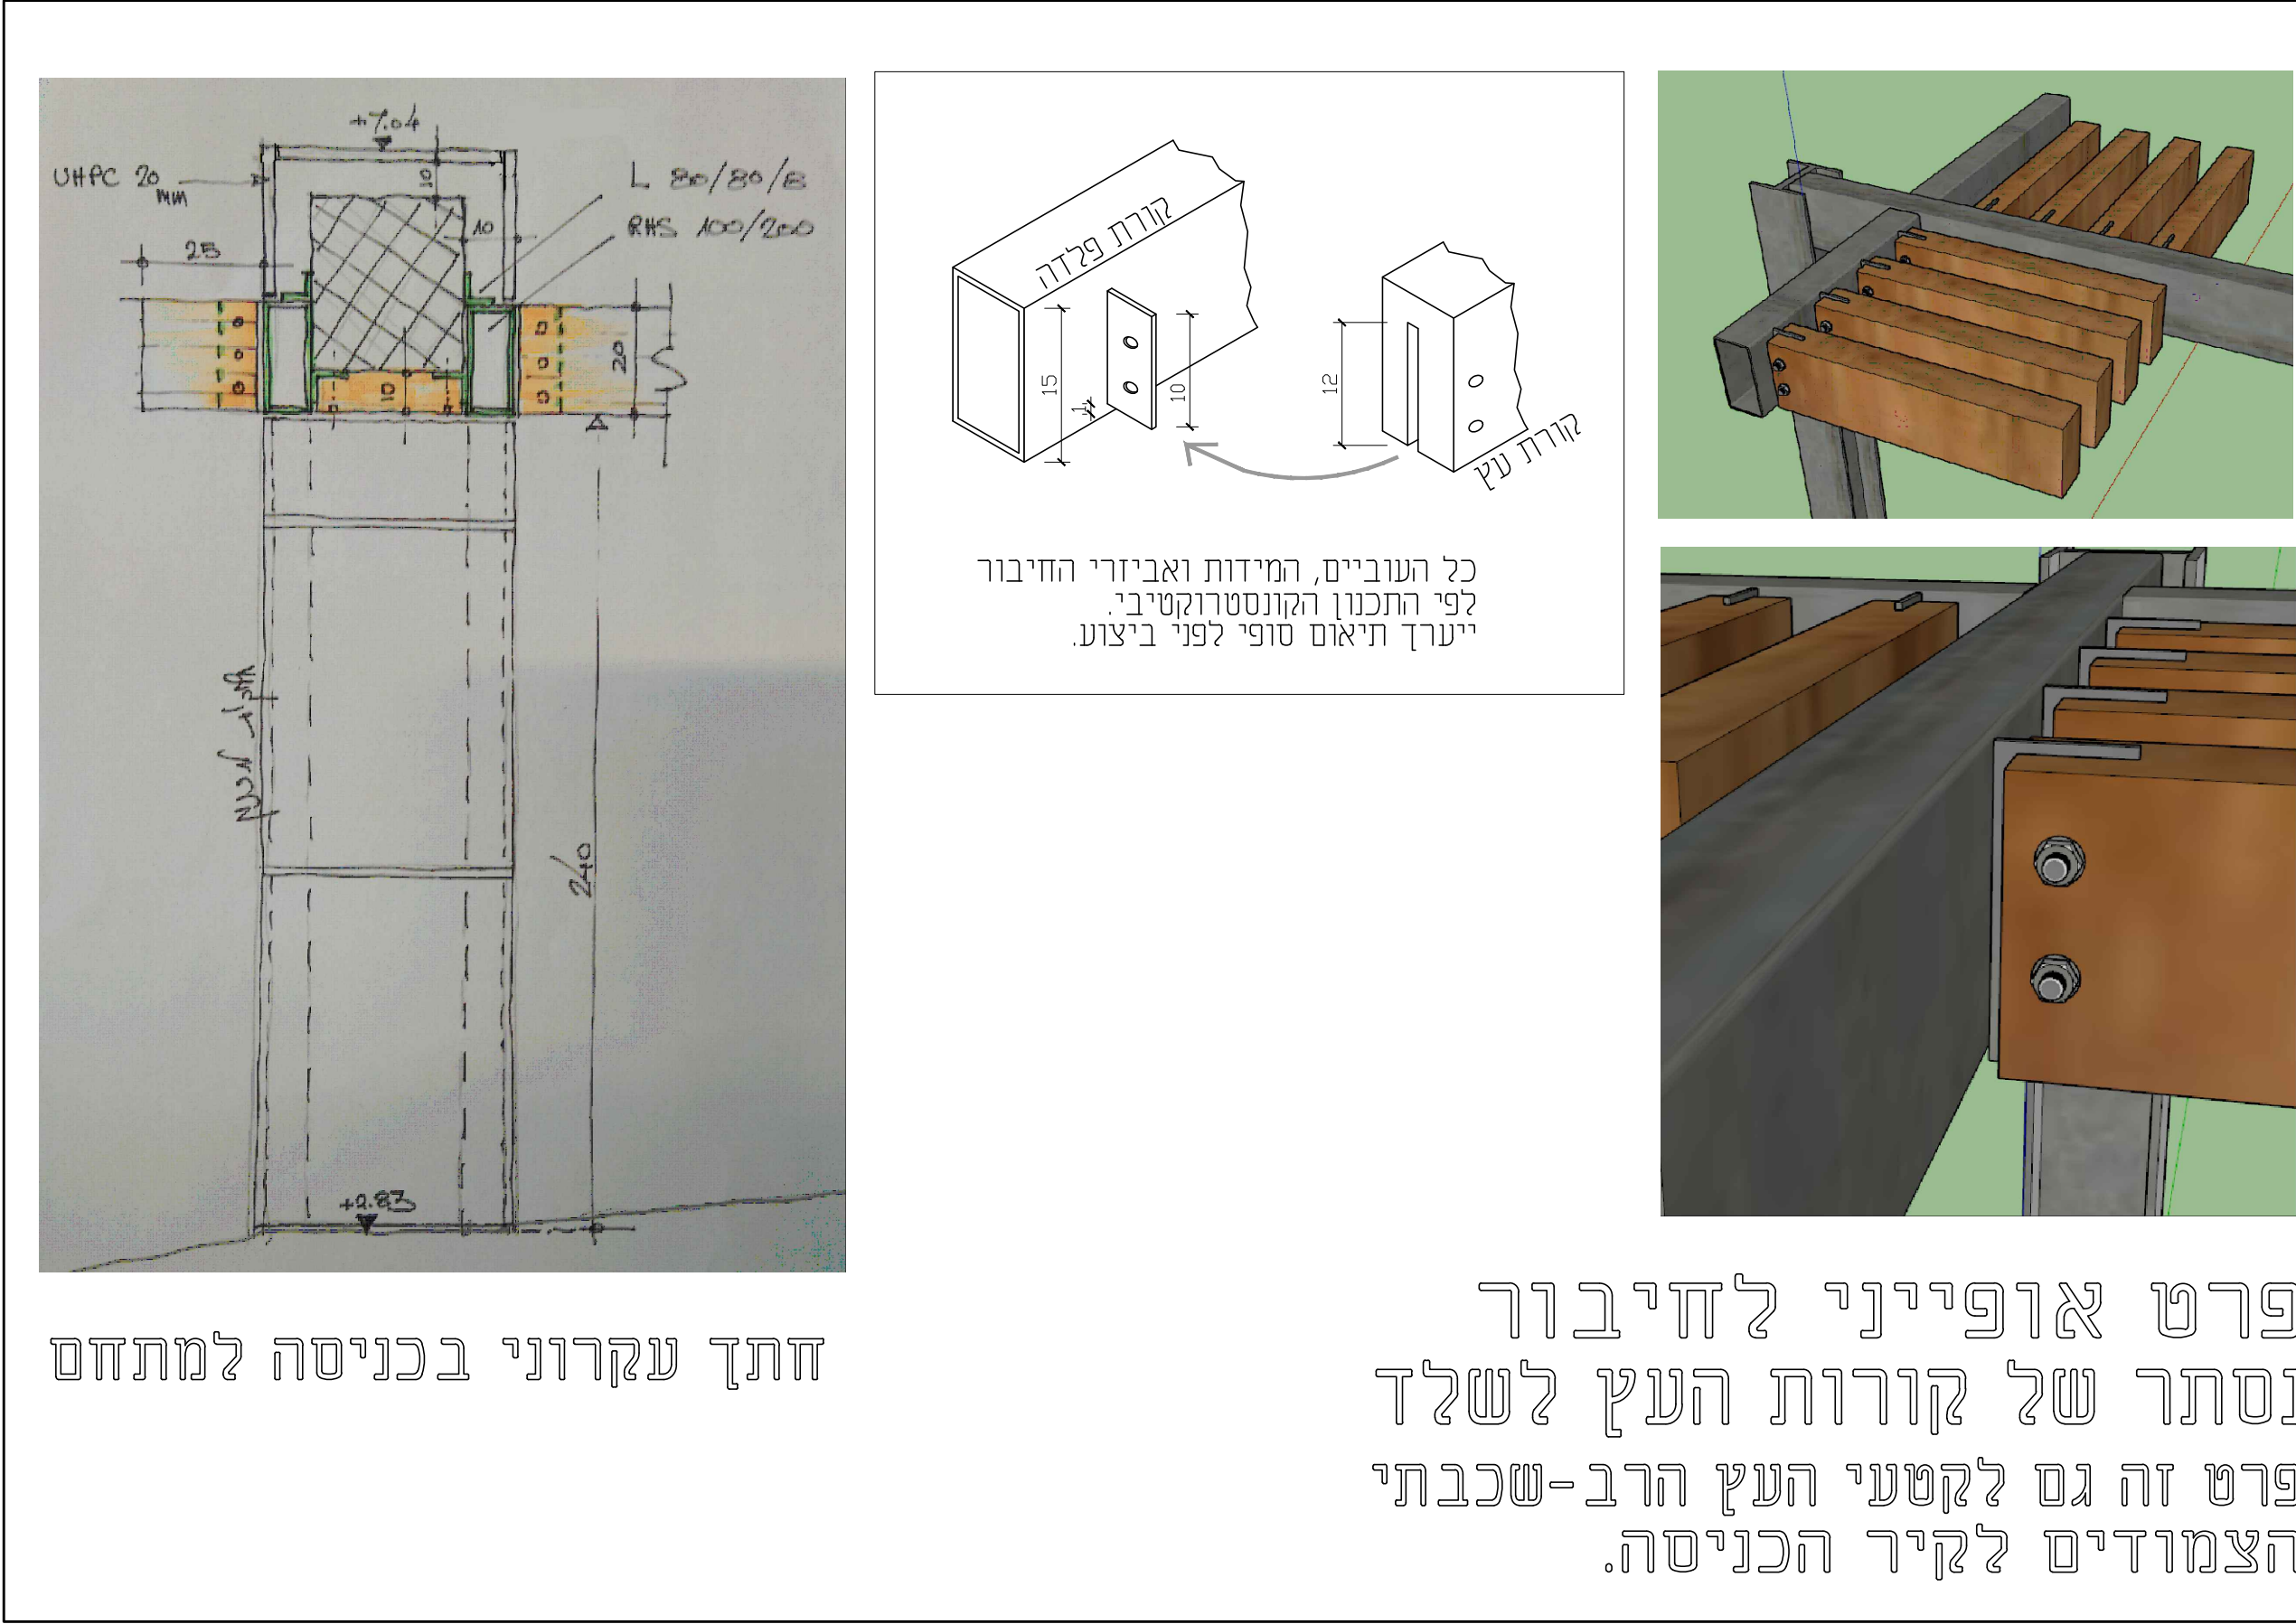

חתך עקרוני בכניסה למתחם

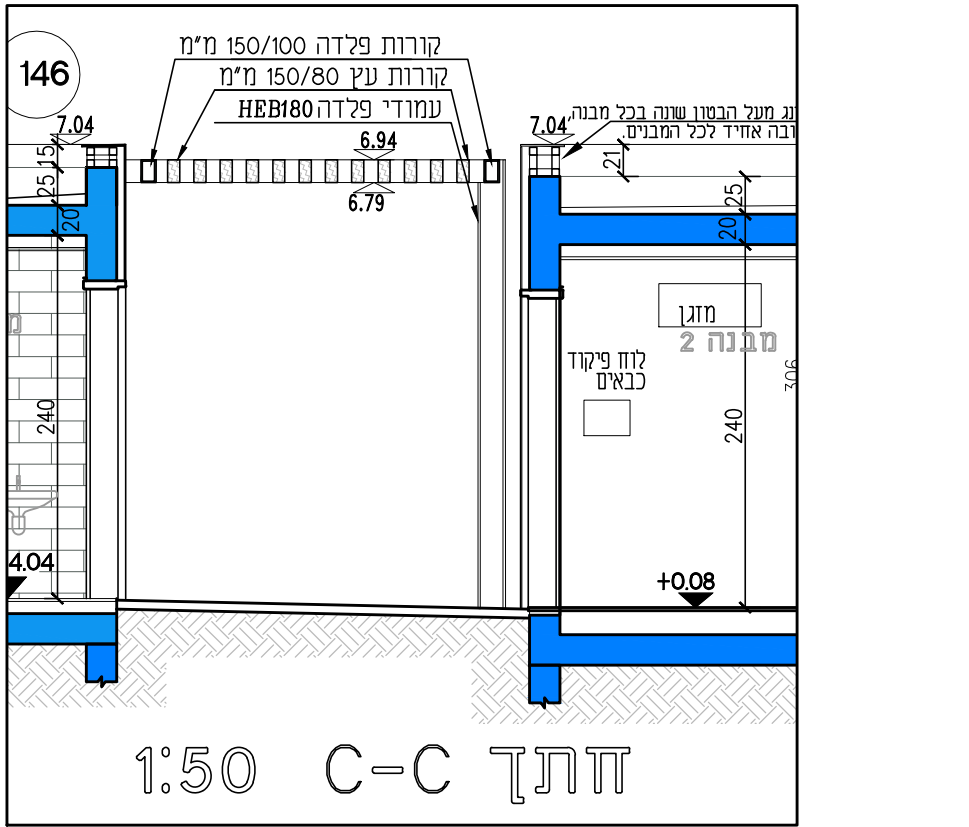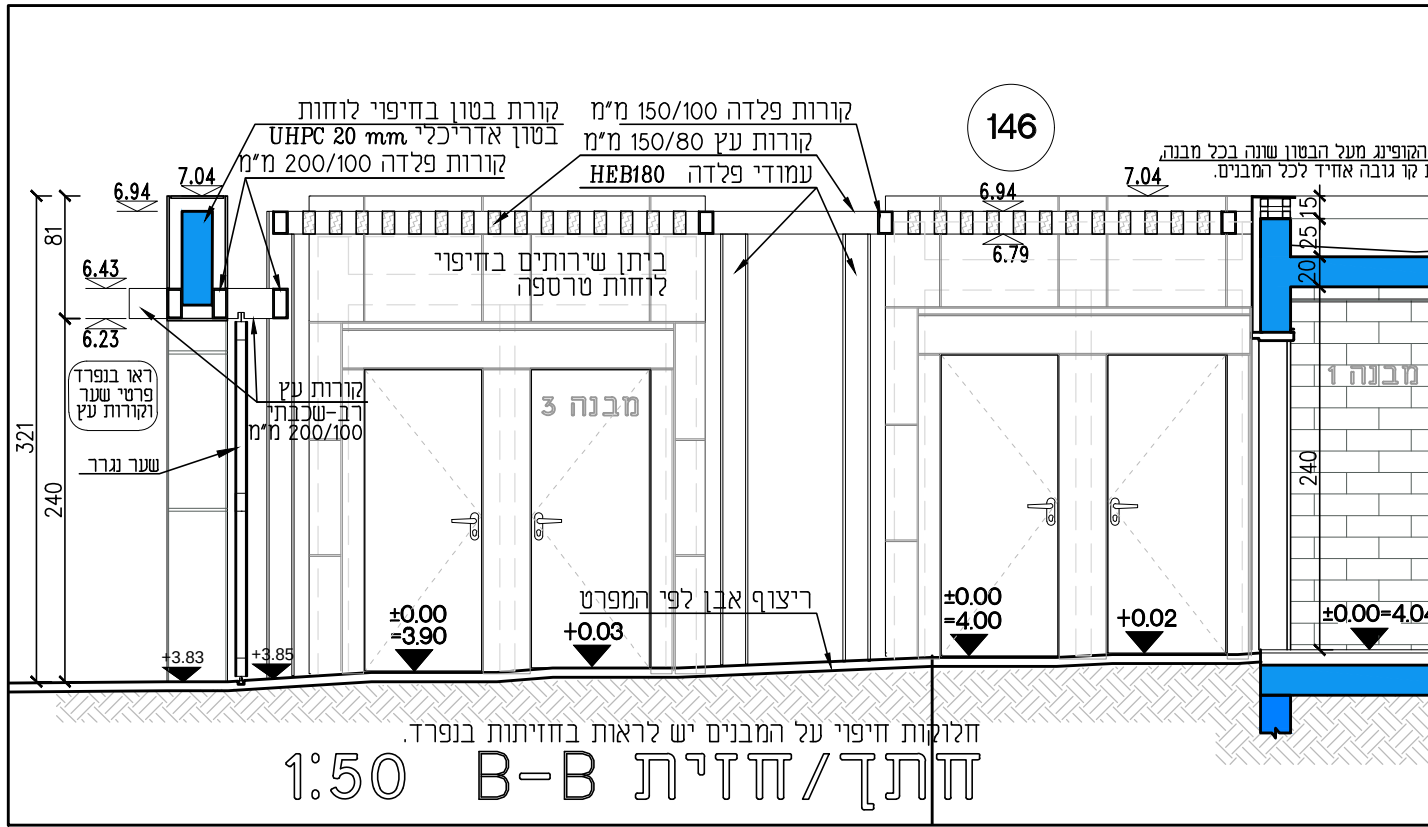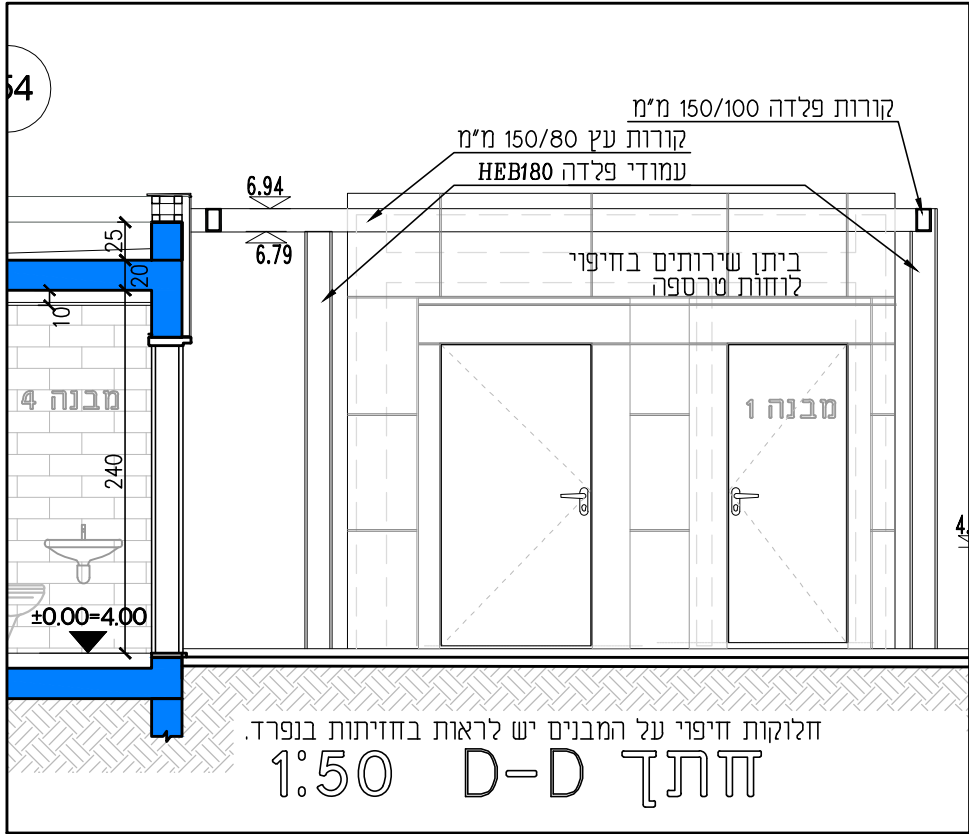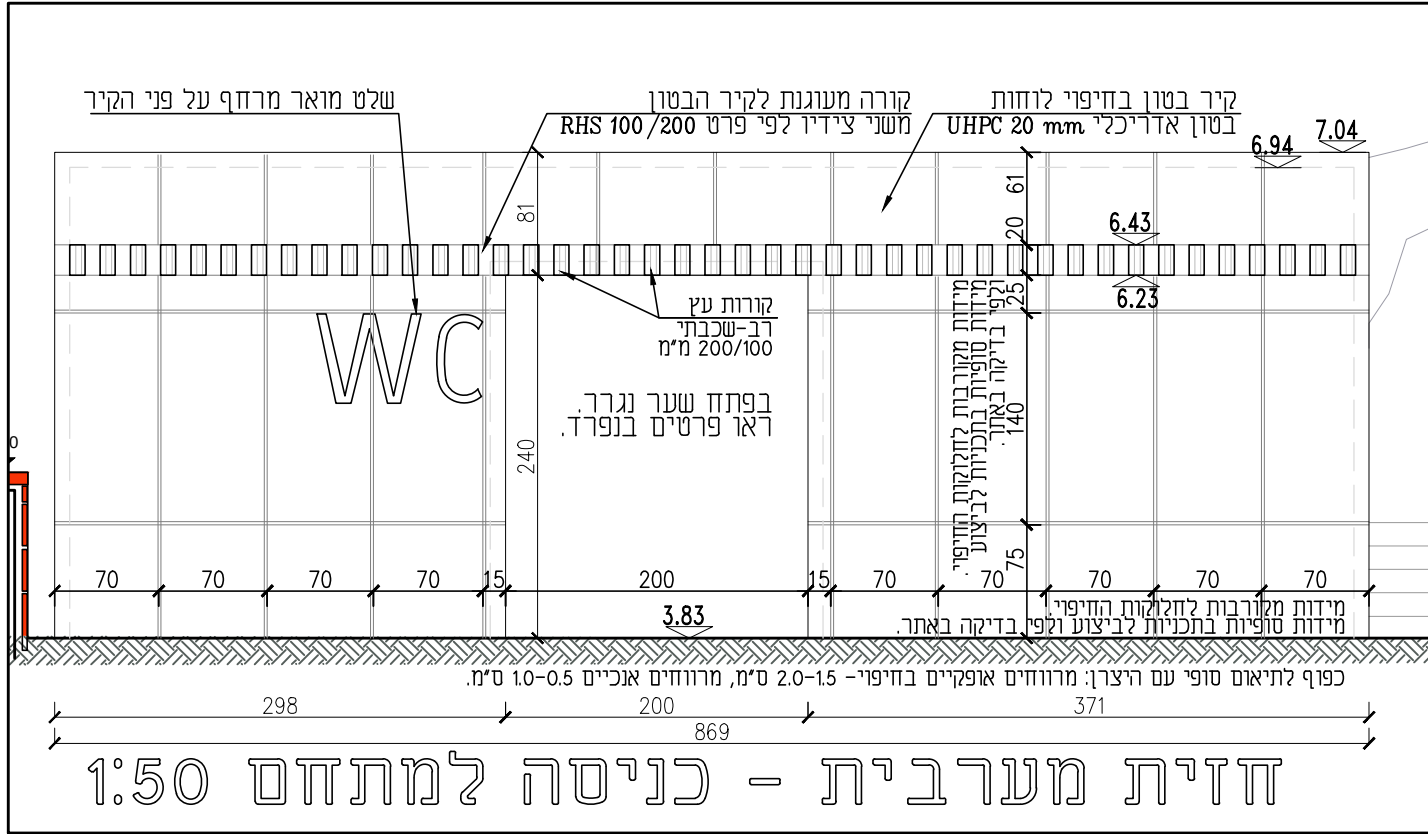

חתכים להצגת הפרגולה