

תכופה	–
מחזור	1
משרדנו	
יועץ חשב-ל	
קונסטרוקטור	
יועץ אינסטלציה	
יועץ מ.א.	
מזמין	
ניהול \ פיקוח	1

שינויים	תאריך

החברה לפיתוח עכו העתיקה בע"מ
רחוב ויצמן 1 עכו, טל. 04-9912171 פקס. 04-9919418

הפרויקט
שירותים ציבוריים
רצוב ההגנה, עכו

שם התכנית

פריסות תאי שירותים
אביזרי הגיינה ושירותים



קדר - הורביץ אדריכלים

סירקין 29 גבעתיים 53251 טל: 67323883 פקס: 03-6709048


מס' גליון 08 קנ"מ 1:25
תאריך 22.9.24

	לאישור		לעיון	מהדורה 
	לביצוע		למכרז	


על המבצע לבקר את המידות ולהודיע למתכנן על כג טעות, סטייה, או אי התאמה בתכנית? אלא בבנין המבצע יחידה באתר – בכל עת – סט מתודות של התוכנית. המבצע יישמש את ורק בתוכנית שאשרר "ביציע" או על המבצע לקבוע מידות על ידי מידה על"ג השטח. המתכנן ייתן את המכלל המעודד של תוכנית זו ואין לעשות בה או ברעיונות הגלומים בה כל שימוש ללא מתן אישור בכתב מן המתכנן.

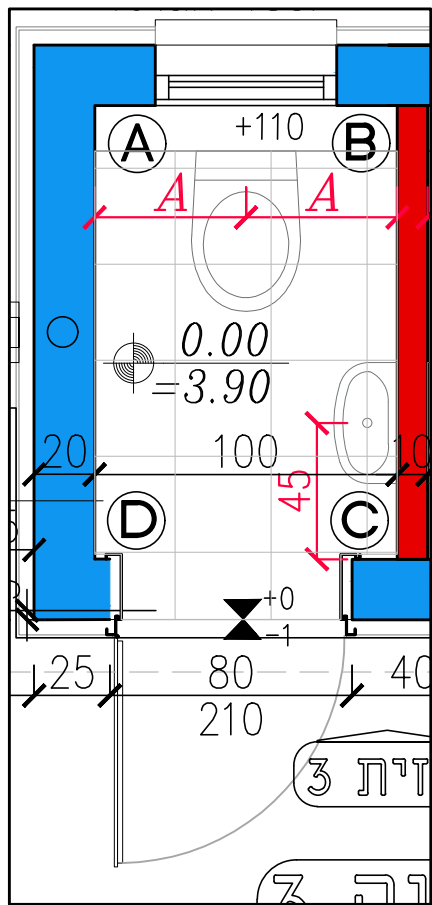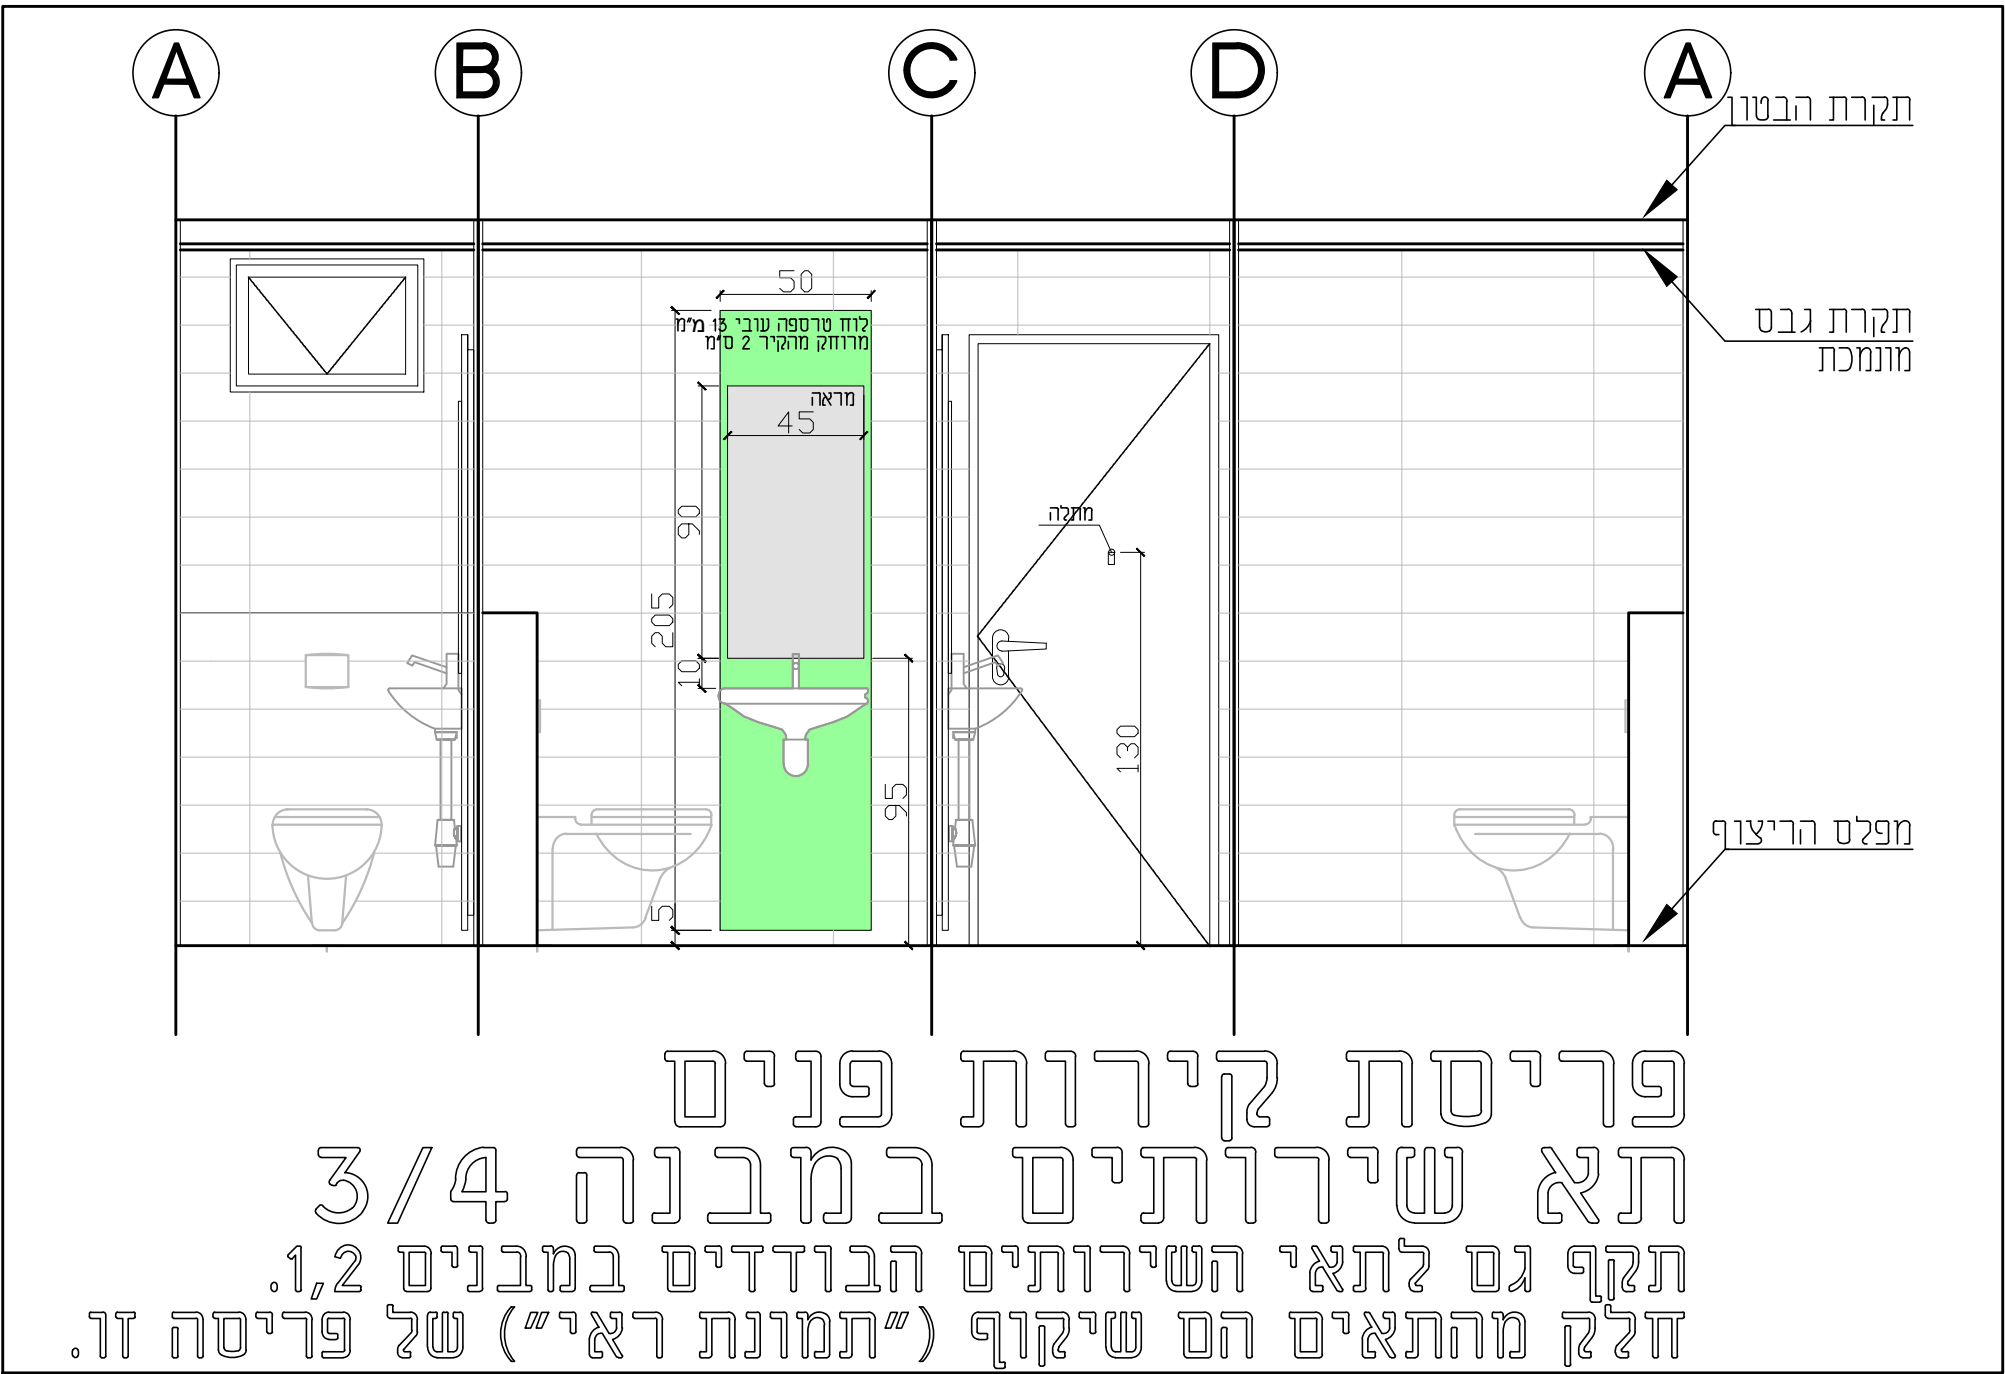



תכנית תא השירותים
וסימון מקום הפינות

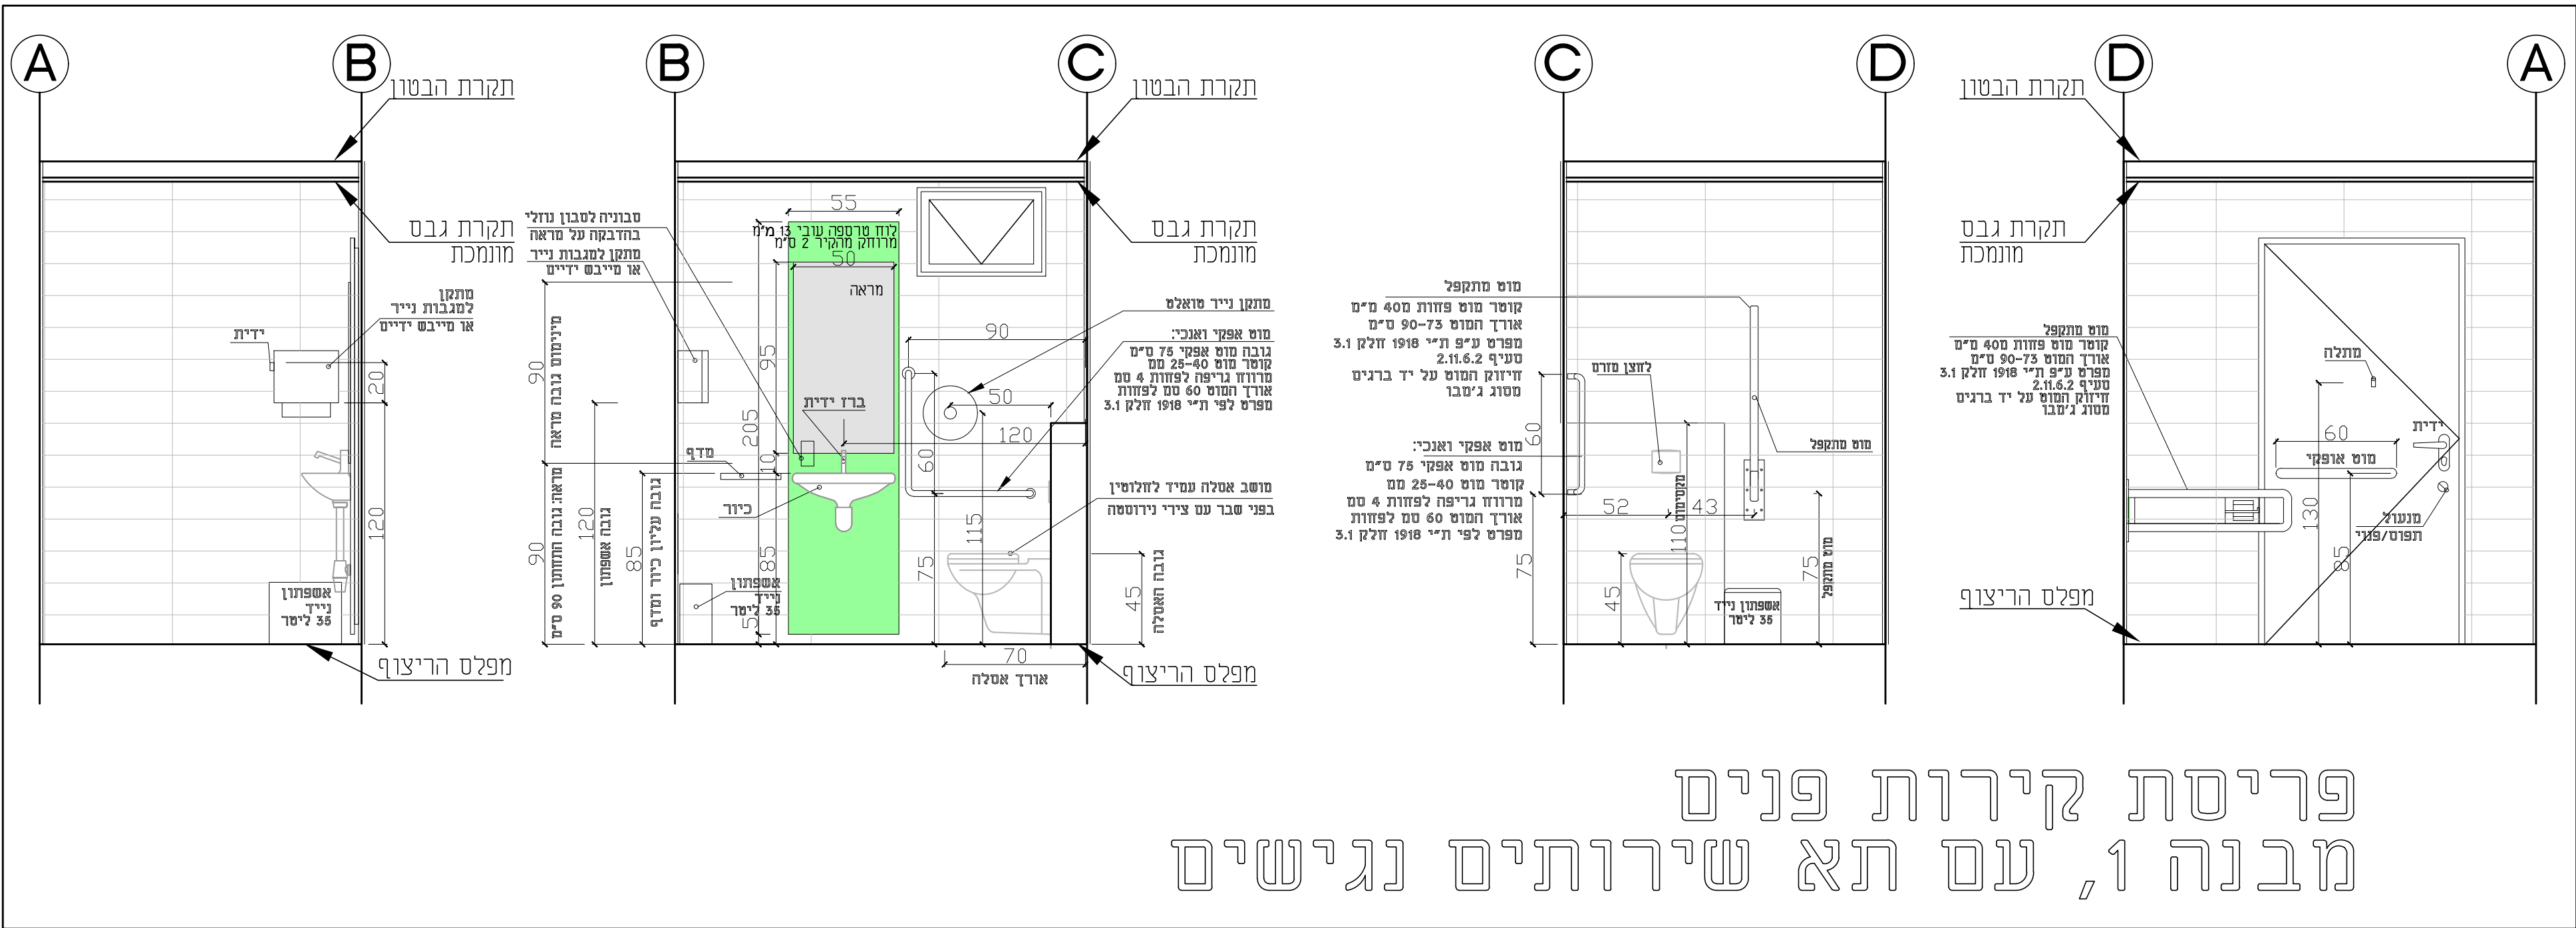

פריסת קירות פנים
מבנה 1, עם תא שירותים נגיש

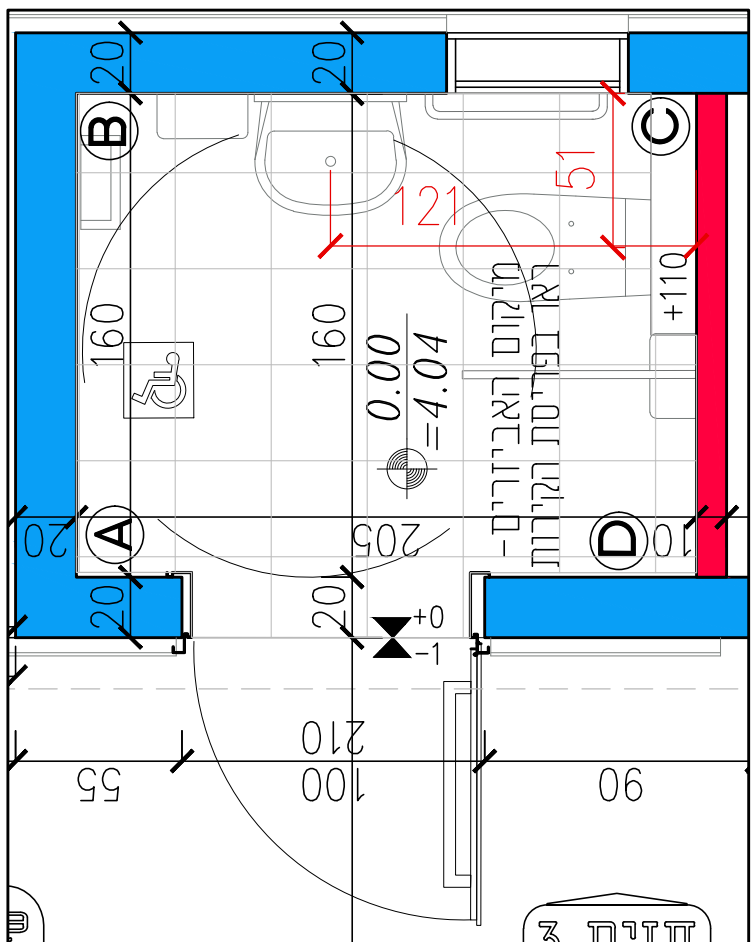

תכנית תא השירותים
וסימון מקום הפינות

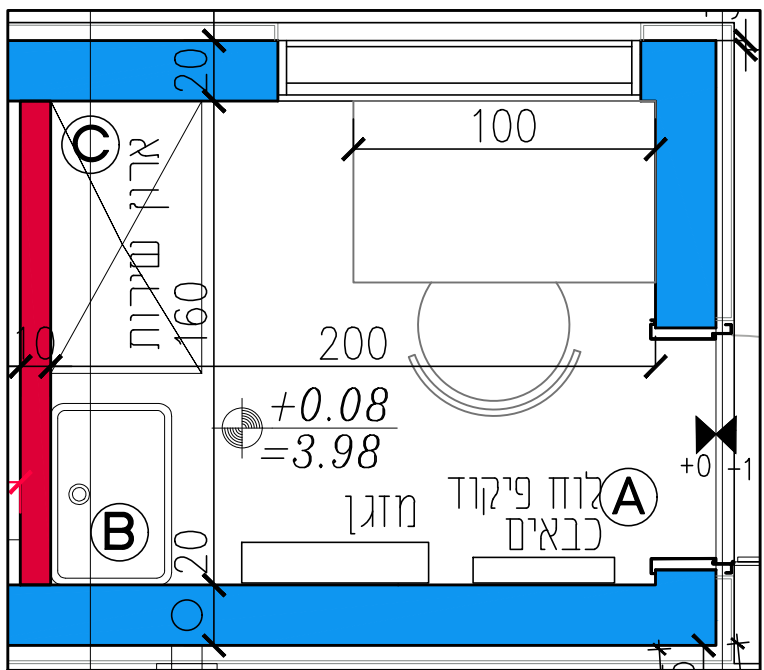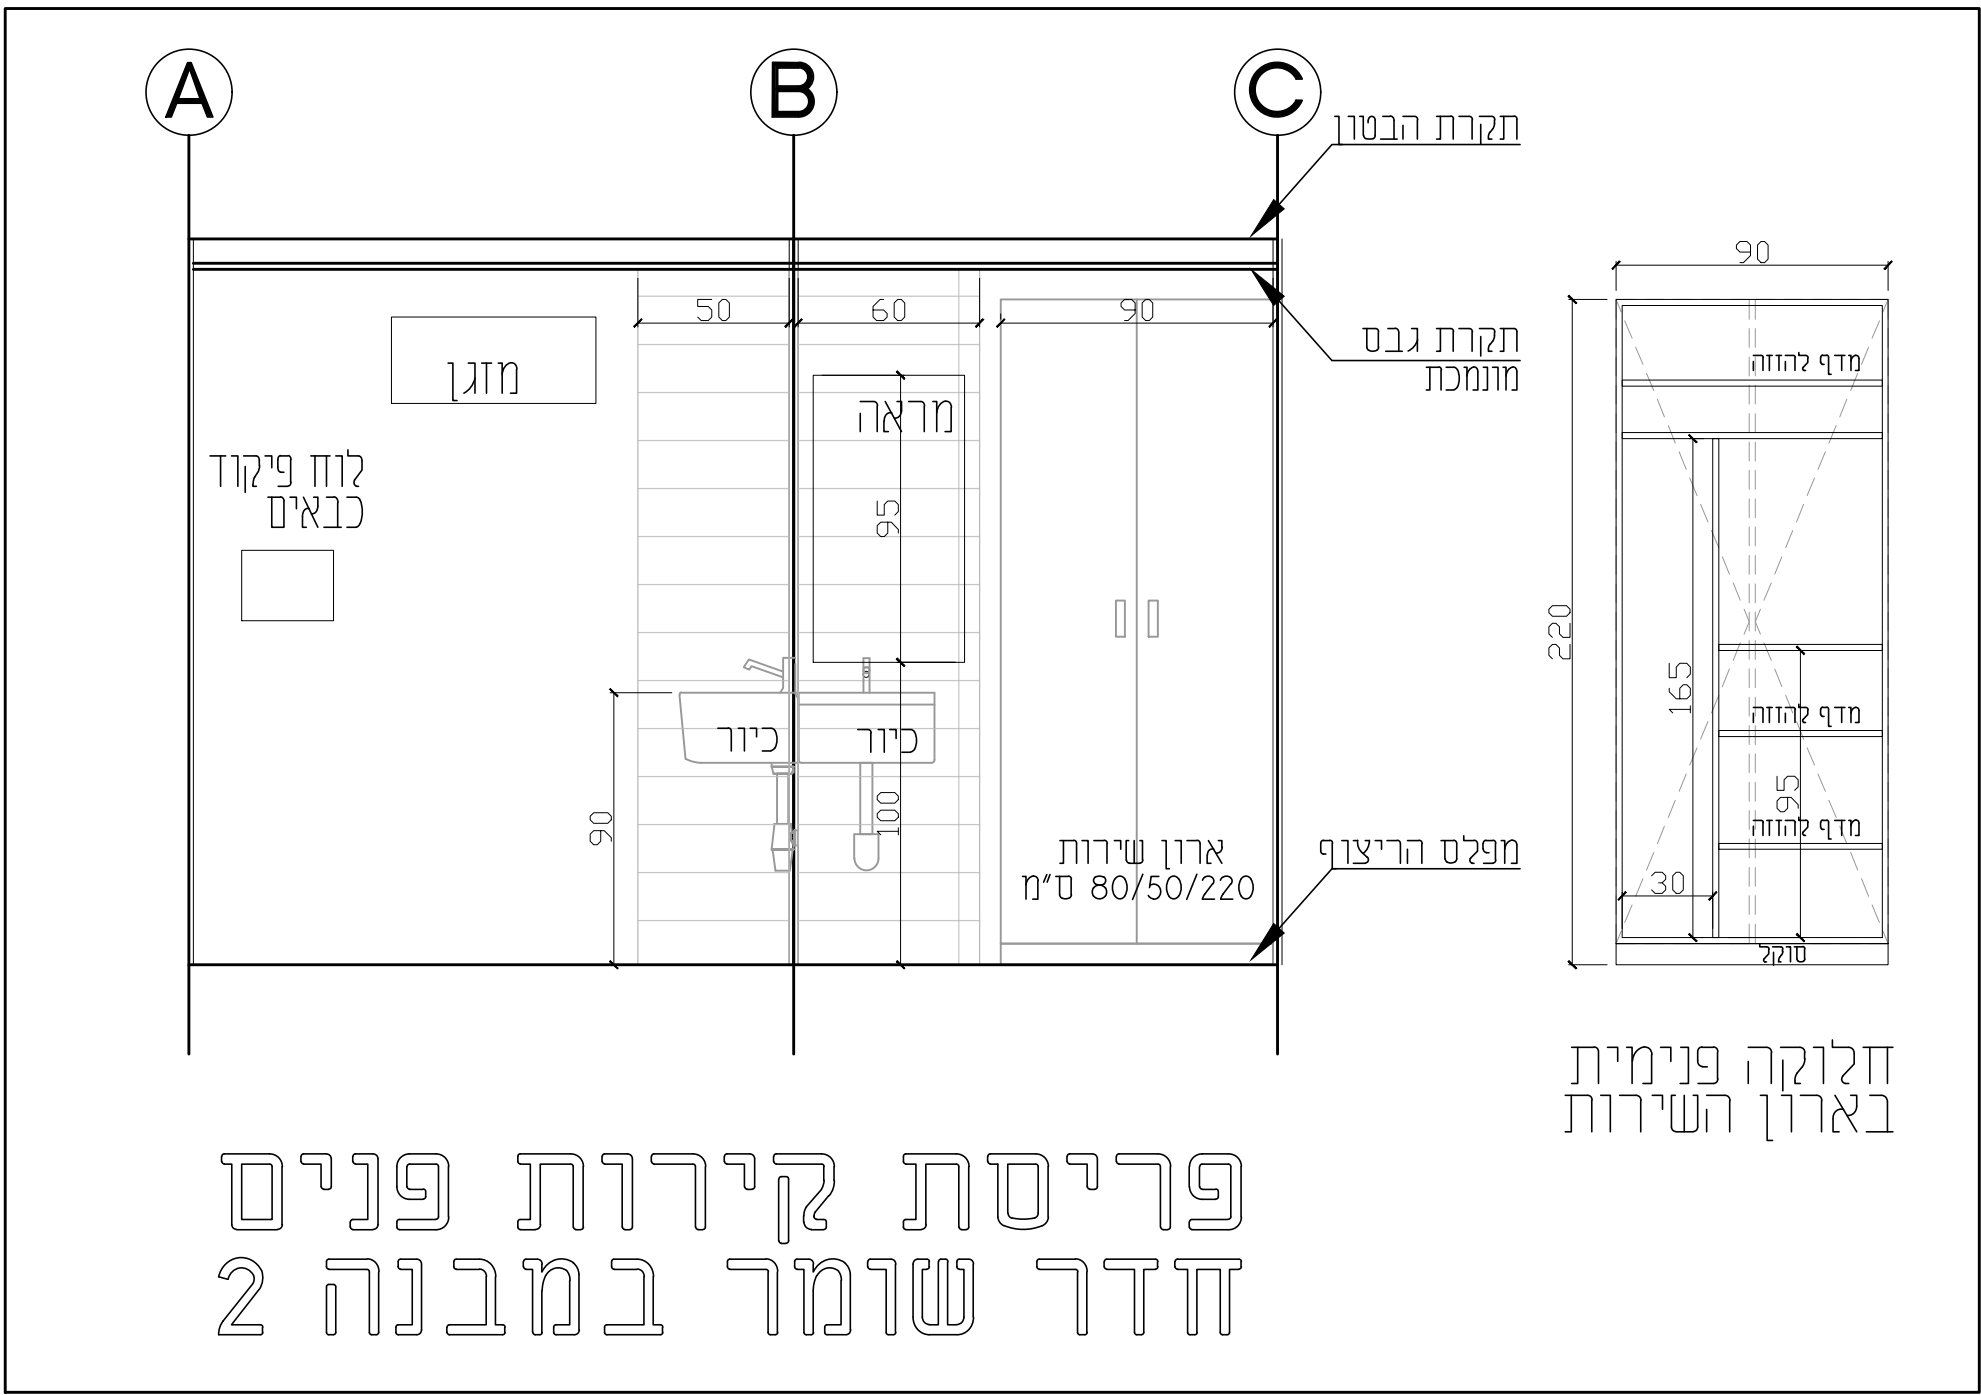

סימון מקום הפינות

פריסת קירות פנים
חדר שומר במבנה 2

דוגמה	מחיר יחידה	כמות	יחידה	תאור	סעיף
				אביזרי היגיינה לשירותים	
		8.00	יח'	מתקן לעיגוב דריים לנייר צץ קר מפלסטיק מותקן על קיר, דוגמת מקיט Colored 4290 Edition מתקני היגיינה DALAS לטאי השירותים וחדר שומר.	06.01.100
		6.00	יח'	אשפתון 5 ליטר רצפתי או תלוי, בגוון שחור.	06.01.200
		2.00	יח'	אשפתון 35 ליטר רצפתי לשירותים נכים ולחדר שומר, בגוון שחור.	06.01.300
		1.00	יח'	ידית אחיזה מתרוממות לקיר (עם בוקסבה) עם ציפוי פלסטיק מחוספס, דוגמת מקיט 9009 DALAS מתקני היגיינה	06.01.400
		1.00	יח'	ידית אחיזה לכנס דגם I (שני מישורים) 60/60 או 80/60 עם ציפוי פלסטיק מחוספס, דוגמת מקיט 9008 מתקני היגיינה DALAS	06.01.500
		8.00	יח'	מתקן סבוביח לסבון גורלי מפלסטיק, דוגמת מקיט Colored Edition 4290 מתקני היגיינה DALAS לטאי השירותים וחדר שומר.	06.01.600
		7.00	יח'	מתקן לנייר טואלט גיבסו מפלסטיק, דוגמת מקיט Colored Edition 4291 DALAS מתקני היגיינה	06.01.700
		1.00	יח'	מתקן החתלה לתינוקות מפלסטיק שקיח. כדוגמת RABBERMAID 4819 מקיט 7900 מתקני היגיינה DALAS	06.01.800
		7.00	יח'	מברשת לאסלה עם כיסוי מפלסטיק תלויח על הקיר, דוגמת מקיט Colored Edition 4819 DALAS מתקני היגיינה	06.01.900
		1.00	יח'	ידית אחיזה לנכים ישרה (60 ס"מ) עם ציפוי פלסטיק דלת דוגמת מקיט 9006 מתקני היגיינה DALAS	06.01.1000
		8.00	יח'	קובץ/מתלה בודד דלת עם ציפוי פלסטיק לשירותים נכים ולחדר שומר ולכל תאי השירותים.	06.01.1100
		1.00	יח'	מדף 30 ס"מ מפרספקס מידות 15/30 ס"מ. אלטרנטיבה פתוח מועדפת מניירוטה.	06.01.1200
		7.00	יח'	מתקן לנייר כיסוי אסלה 1/2 מפלסטיק דוגמת מקיט 4148 - מתקני היגיינה DALAS	06.01.1300
		3.00	יח'	שלט שירותי גברים לטאי שירותים. תיתכן אלטרנטיבה בלוגו מודבק בחזית התאים.	06.01.1400
		3.00	יח'	שלט שירותי נשים לטאי שירותים. תיתכן אלטרנטיבה בלוגו מודבק בחזית התאים.	06.01.1500
		1.00	יח'	שלט שירותי נכים נשים וגברים לתא שירותי נכים. תיתכן אלטרנטיבה בלוגו מודבק בחזית התאים.	06.01.1600
		1.00	יח'	שלט מתקן התחלה.	06.01.1700
		2.00	יח'	מראות קריסטל בעובי 6 מ"מ לרבות מסגרת אלומיניום בגוון טיבעי ומלוטש וגב עץ, במידות 50/90 ס"מ, מותקנת מעל כיור בגובה תחתון 90 ס"מ בשירותים נכים ו- 100 ס"מ בחדר השומר.	06.01.1800
		6.00	יח'	מראות קריסטל בעובי 6 מ"מ לרבות מסגרת אלומיניום בגוון טיבעי ומלוטש וגב עץ, במידות 45/90 ס"מ, מותקנת מעל כיור בגובה תחתון 100 ס"מ בתאי השירותים.	06.01.1900
		1.00	קומפלט	שילוט תאי שירותים באמצעות אותיות מודבקות שלטות באנגלית בצבע לבן, כולל לוגו נשים, גברים, נכים וכדי גובה אותיות כ- 18 ס"מ, הכל קומפלט מותקן באתר עבר 7 תאים.	06.01.2000
		1.00	קומפלט	שילוט אותיות WC בלבד, מתלה מראות, מפרספקס בולטות ממני קיר חיצוני כולל תאורה לרצף כנימות. גופן ורד לבחירה עיי המותקן. גובה אותיות כ- 60 ס"מ, הכל קומפלט מותקן בחזית האתר.	06.01.2100

אביזרי הגיינה ושירותים