



[illegible]


תוכנית ק.ג.מ. 1:50

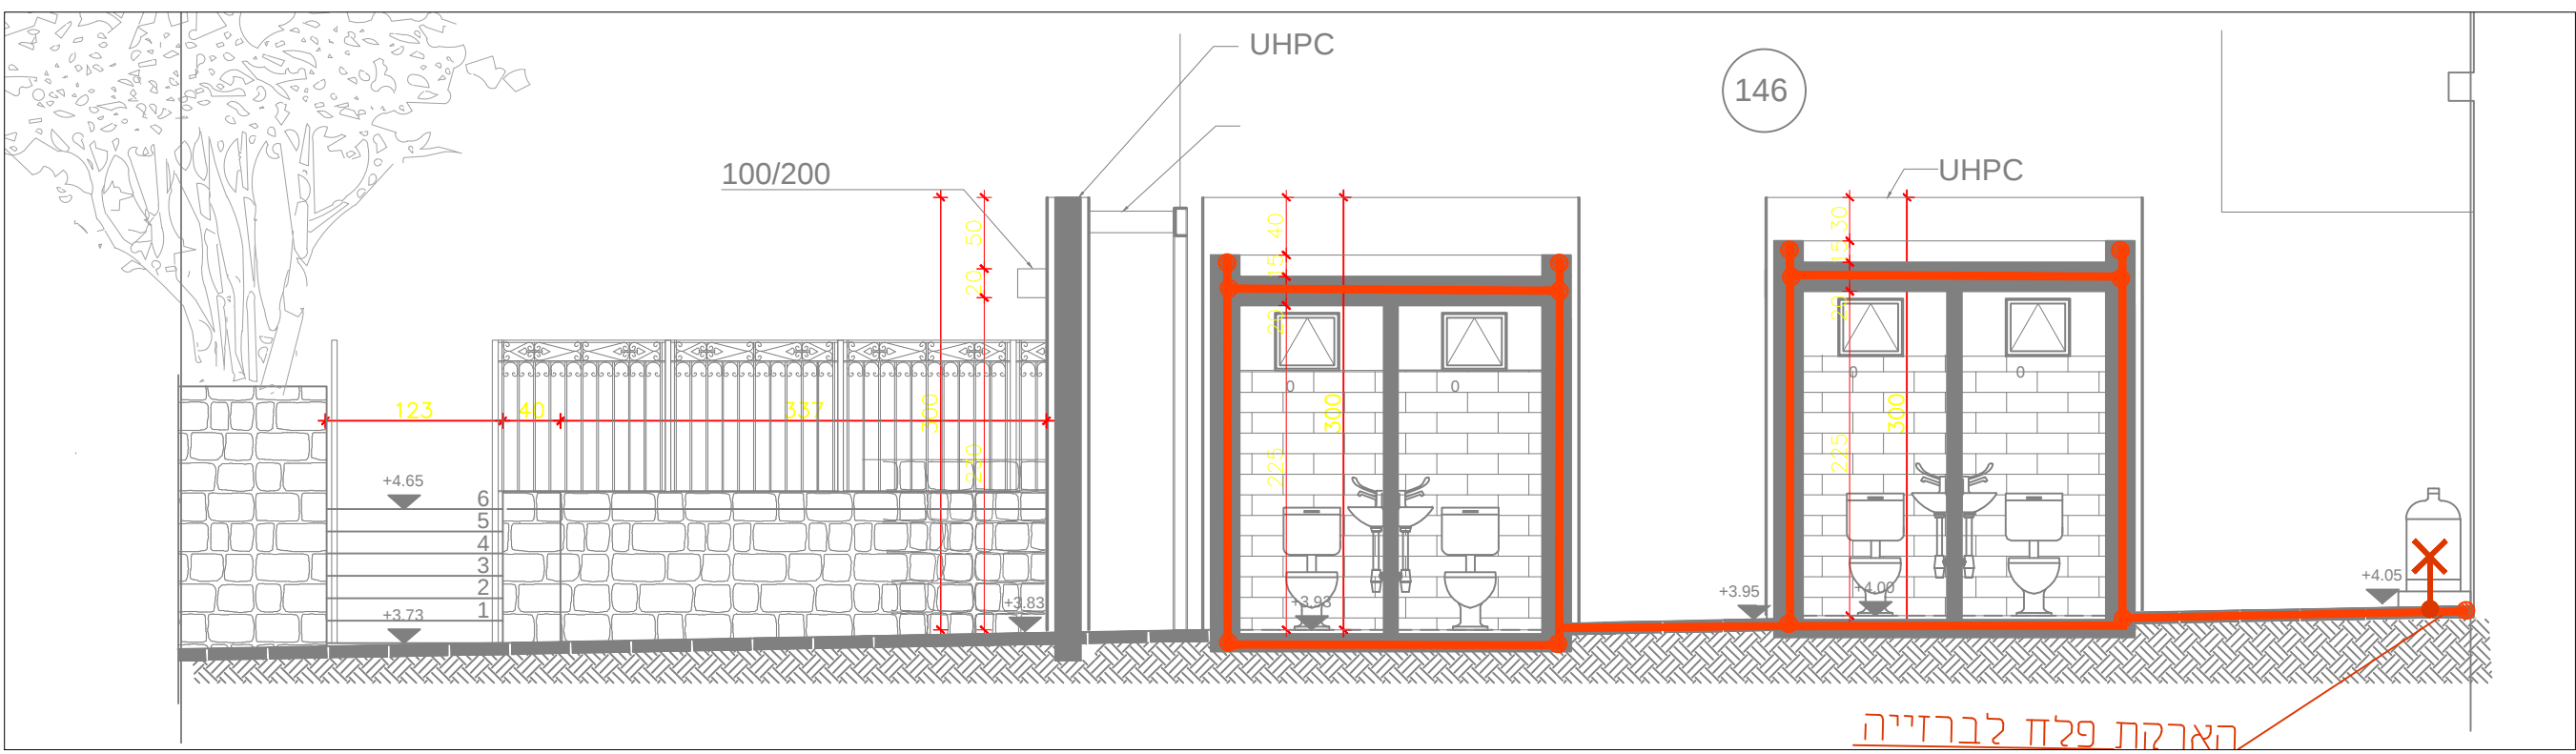


1:50 A-A חתך

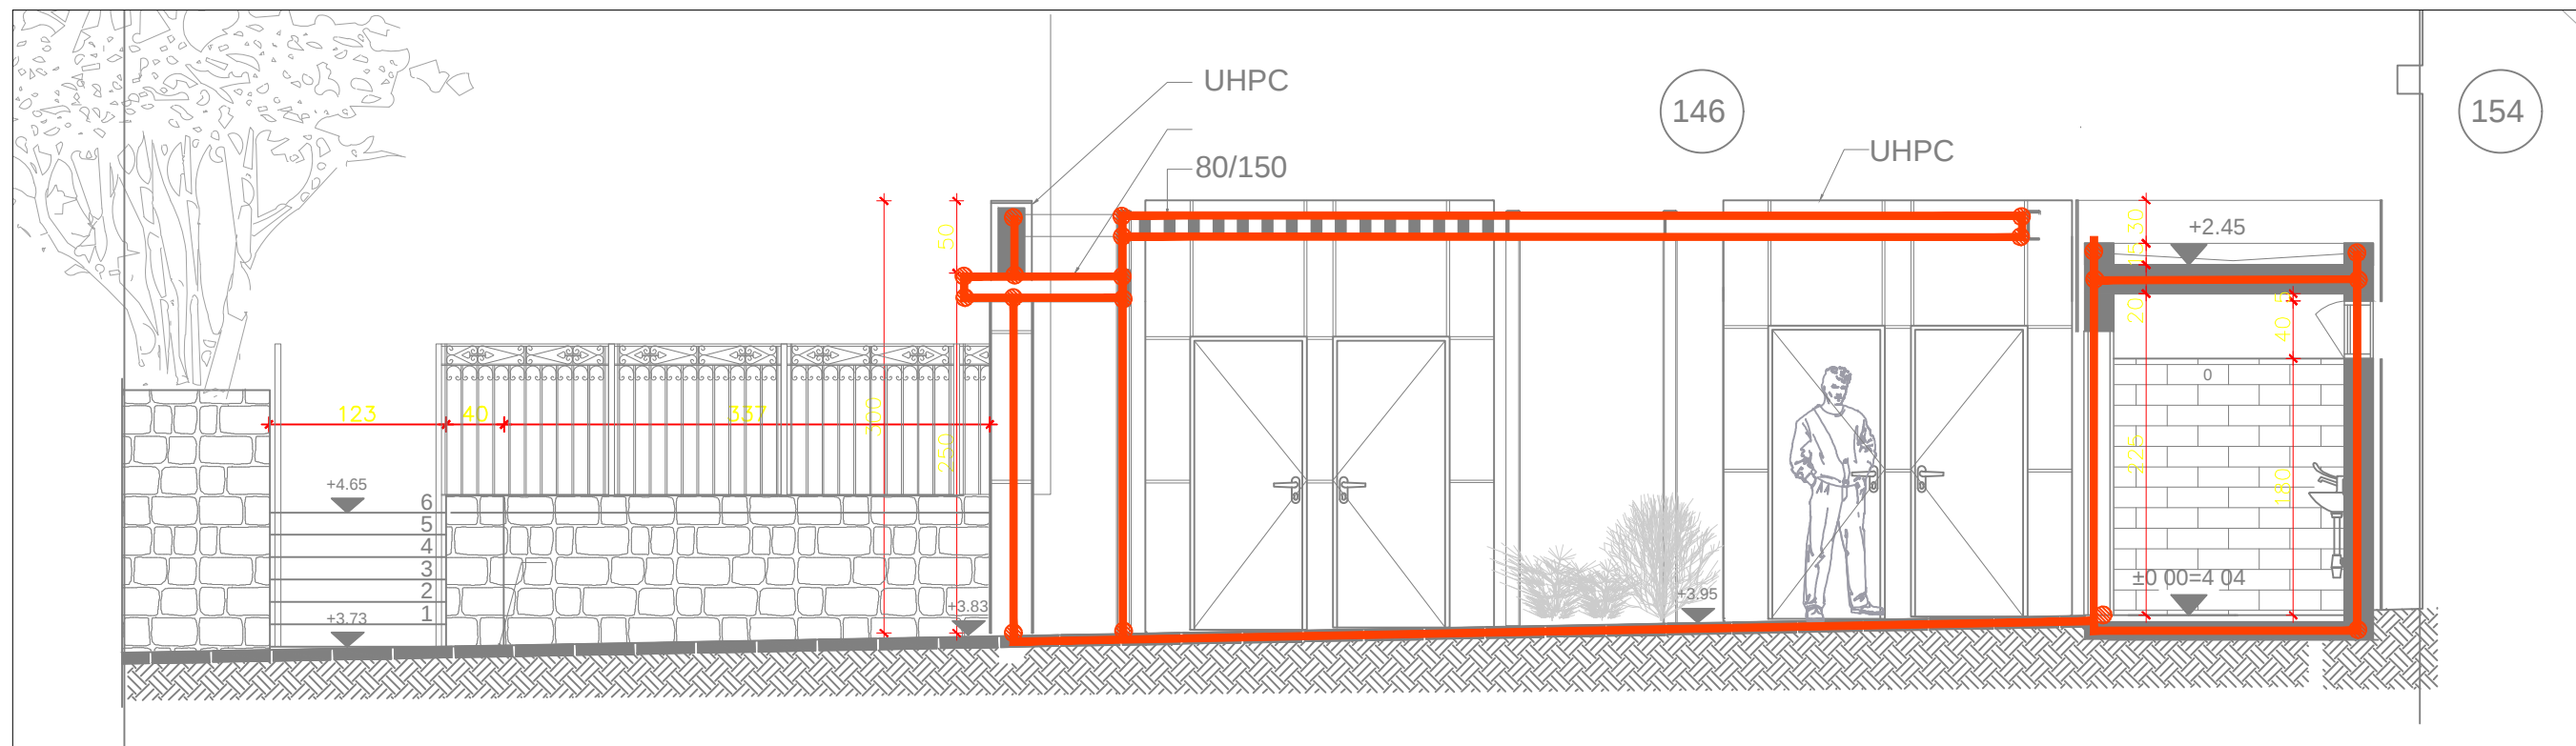


1:50 B-B חתך/חזית

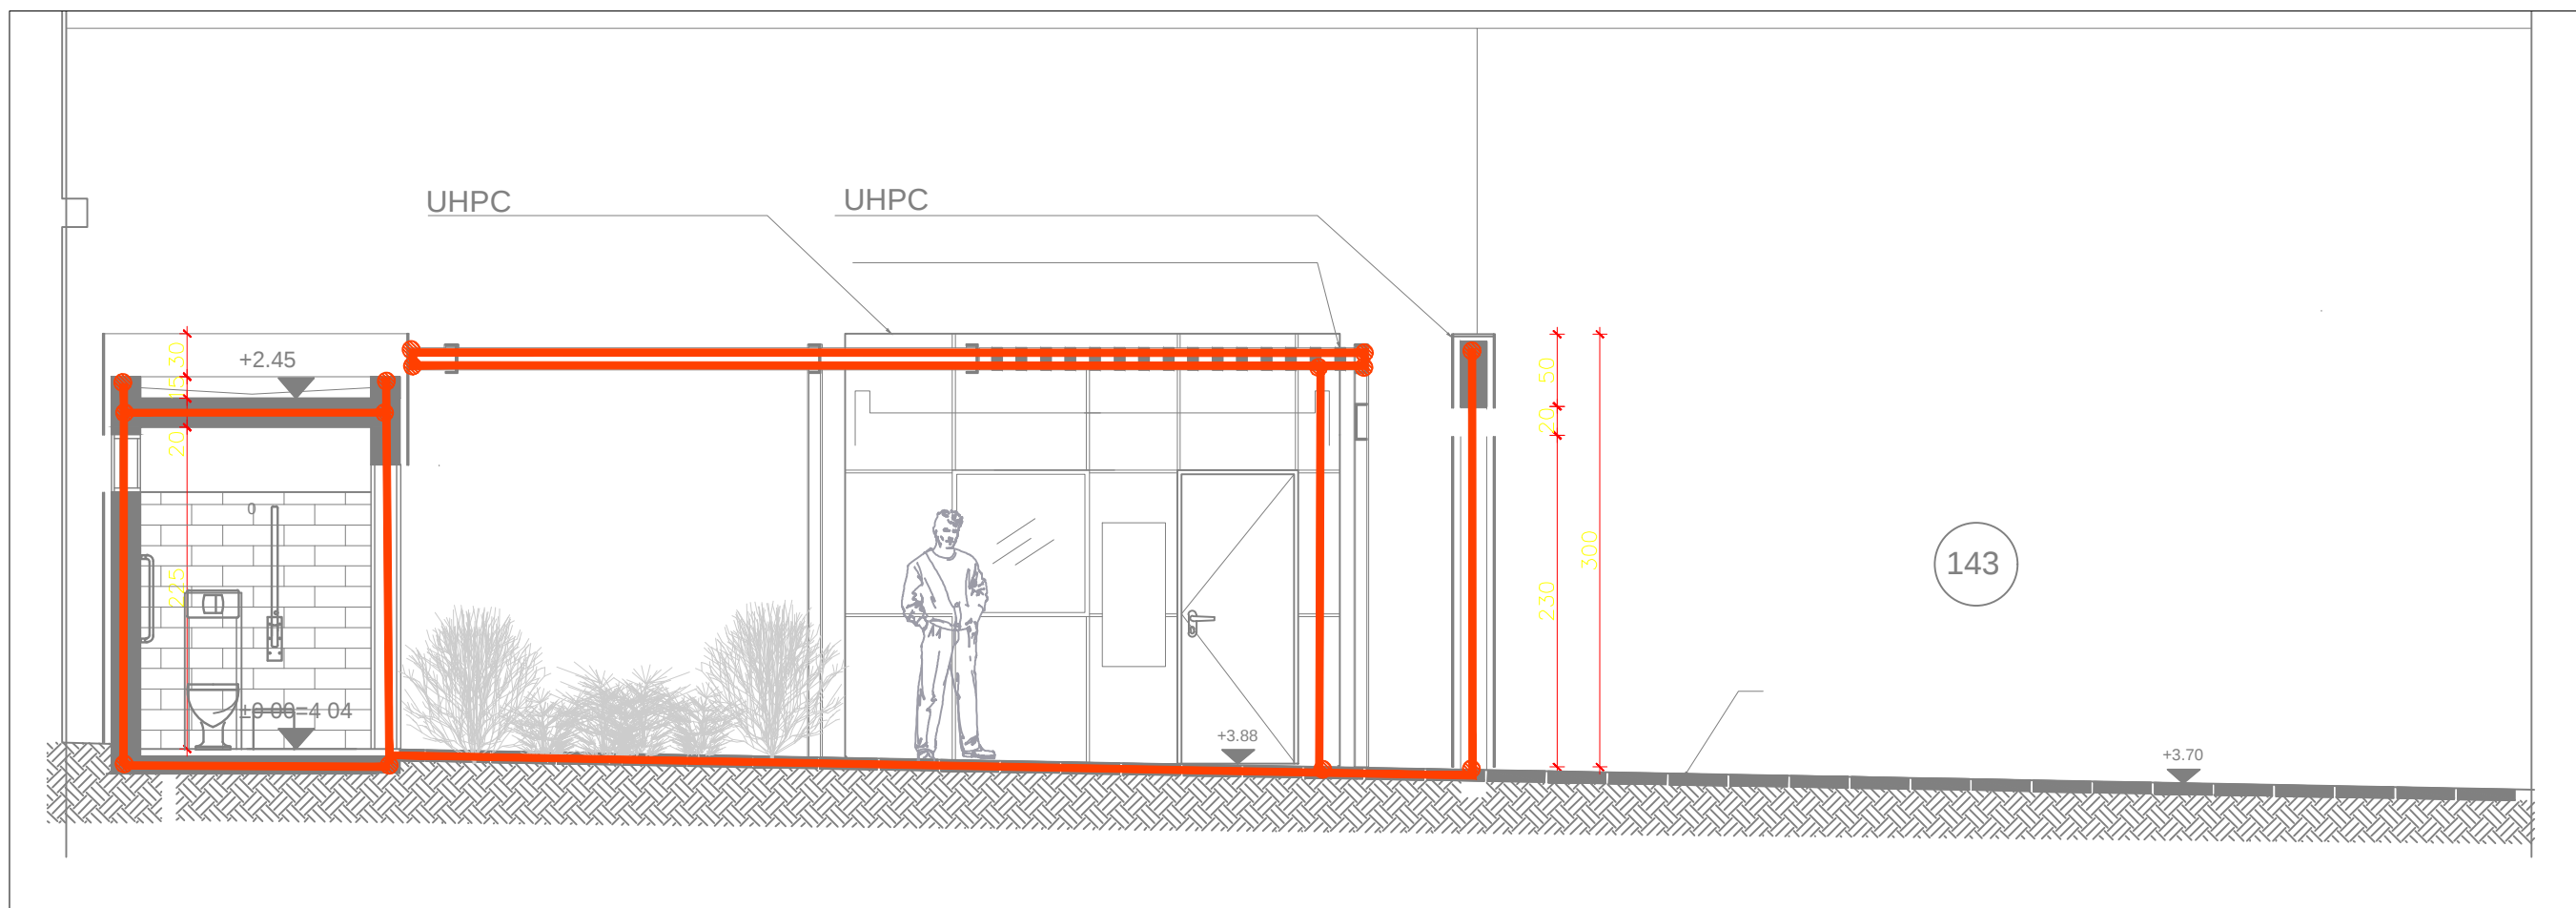

1:50 C-C חתך/חזית

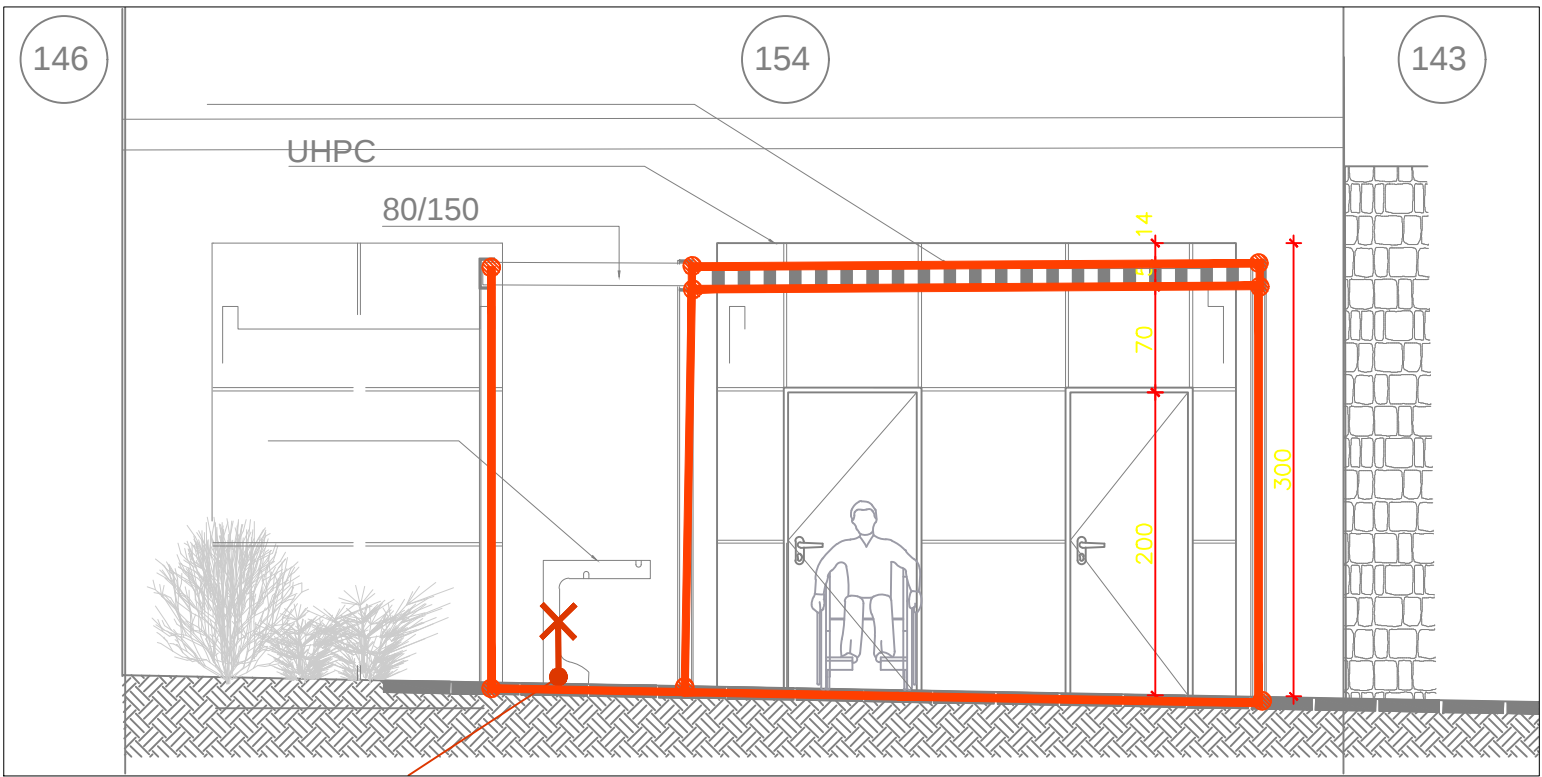

1:50 D-D חתך

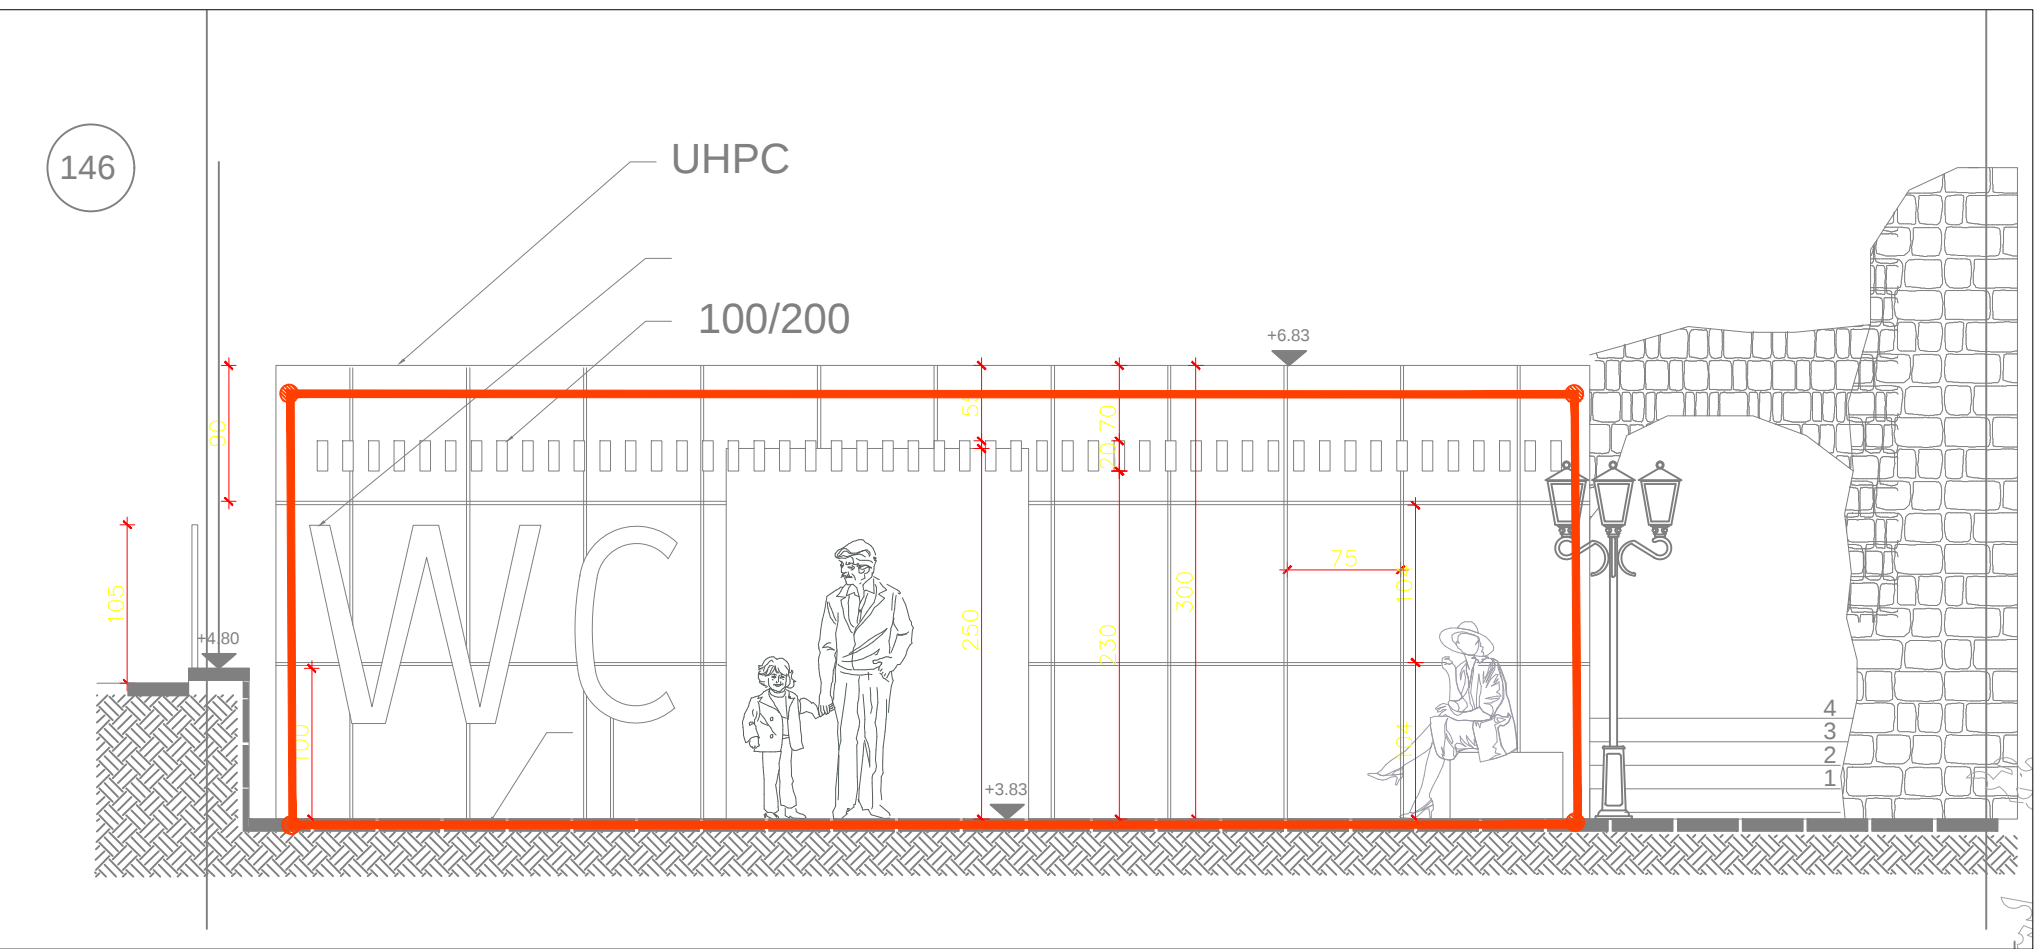

חזית מערבית - כניסה למתחם 1:50

