REFERENCE DWG.	שרטוט סימוכין
DESCRIPTION תאור	DWG. No שרטוט מס'

תאורה

גוף תאורה לד זירום 3w	
שלט יציאה בלבד לייד	
גוף תאורה שקוע מוגן מים IP44 דגם REGENT	
מפסק מאור רגיל, כפול, מחליף H=1.6m	
חיישן אור	
פס תאורה שקוע דגם XOOLUM ZEUS IP67	

מערכת חשמל

לוח חשמל	
שקע חד פאזי 16A H=1.20m	
שקע בריטי תלת פאזי 5x16A	
ח.ק. 16A מוגן מים התקנה תיהוט H=1.2m	

מערכת תקשורת

ריכוז תקשורת	

מערכת גילוי וכיבוי אש

גלאי עשן מותקן בתקרה (בתאום עם תוכנית תיקרות, תאורה ומ.א.)	

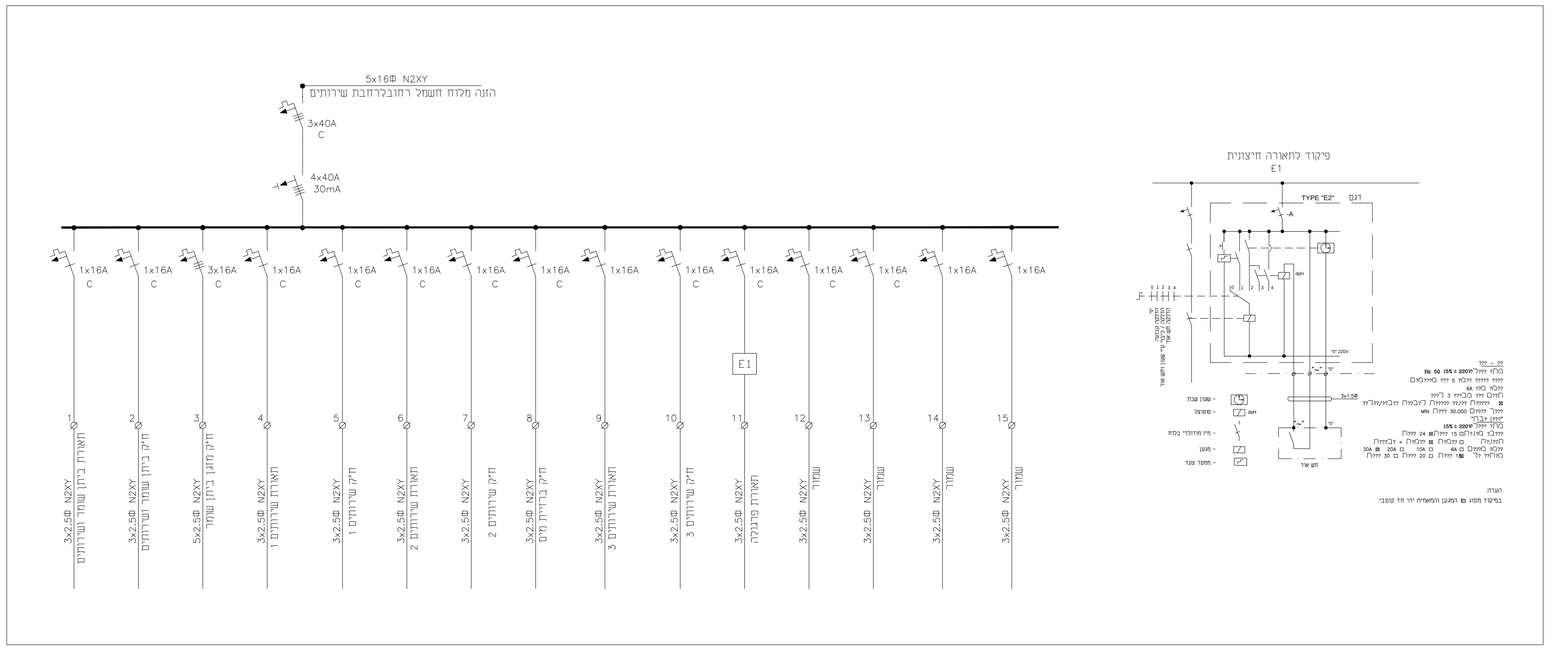

2 ריכוז אודיו ראשי

1. 6 שקעים
2. נקודת טלפון מארון תקשורת צינור Ø 23 עם חוט משיכה
3. נקודת LAN מארון תקשורת צינור Ø 23 עם חוט משיכה
4. נקודת TV
5. מודול 6 –ריכוז רמקולים ותקשורת

מידה בהתאם לרשום בתכנית

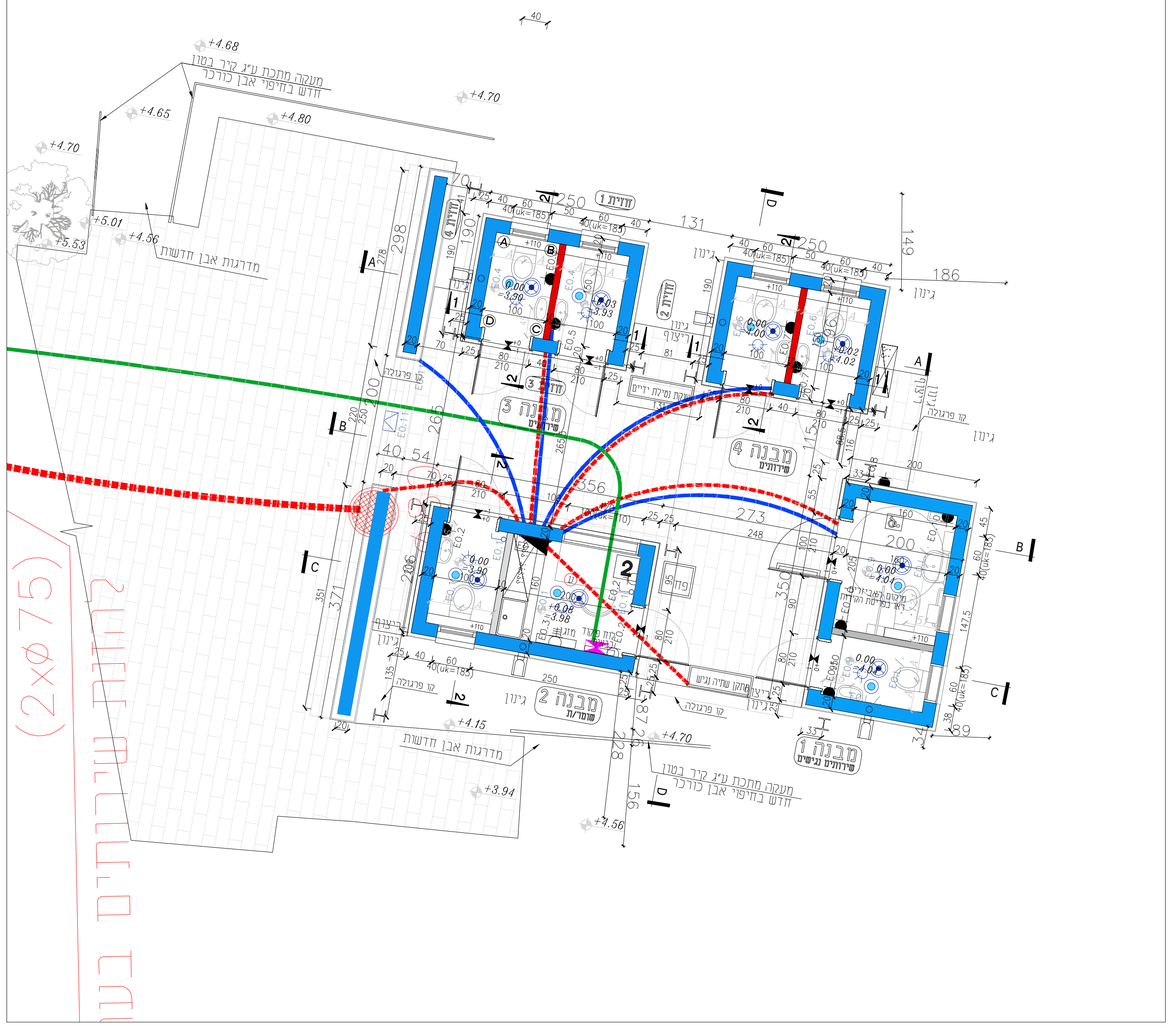

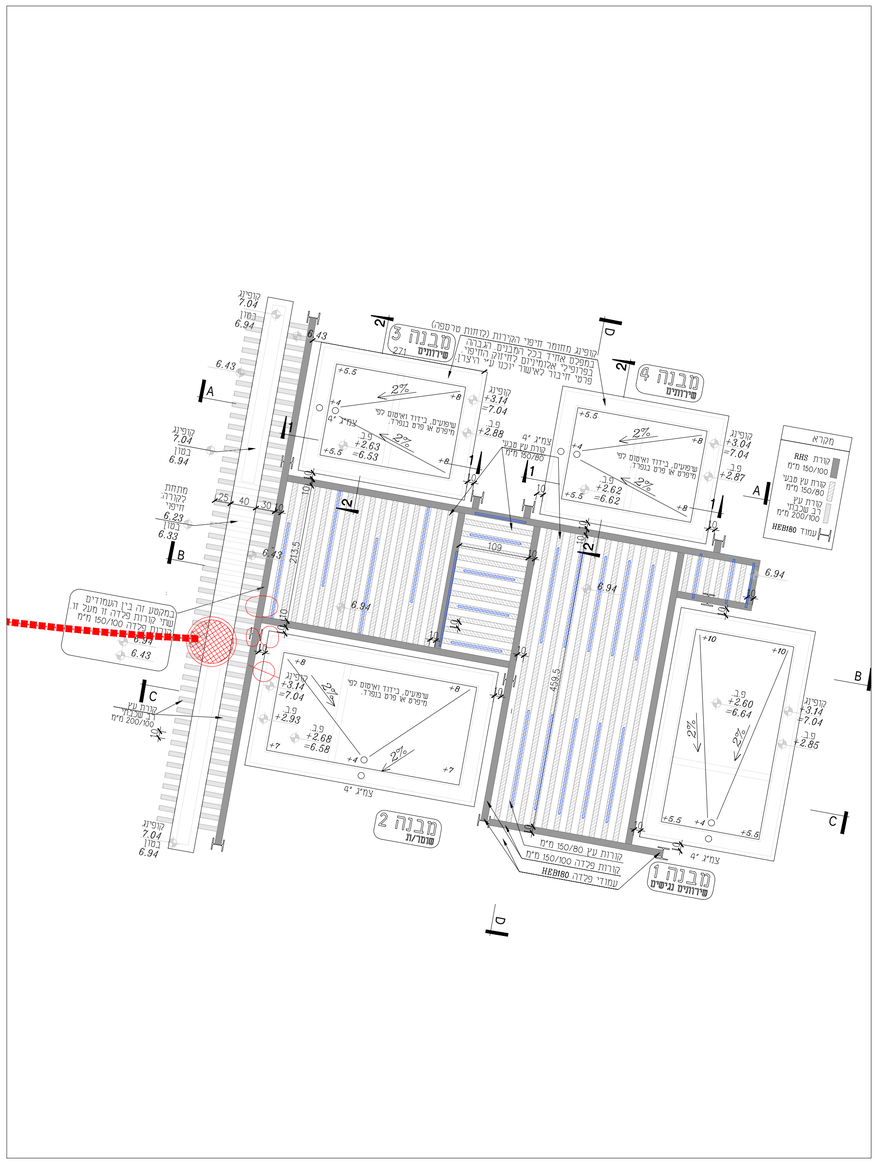

תוכנית ק.נ.מ. 1:50

תוכנית גגות ק.נ.מ. 1:50

DISTRIBUTION תפוצה			
DATE תאריך	DATE תאריך	DATE תאריך	TO עבור

No מס'	DESCRIPTION תאור	DATE תאריך
1	עדכון תוכניות למכרז	12.09.2024

REVISIONS שינויים

CLIENT עבור
יכ תי יוע

PLANT מתקן
כ נהיררחר
נ עתשי תעכ ש

TITLE נושא
תעח תיתעכרי נ נ אעת י נעכת

DATE	10.03.2024	תאריך	שרטוט מס' DRAW. № 18965-01
SCALE	1:50	קנ.מ.	
PLOT SCALE:	1:1		FILE NAME: 18965-10.DWG
DES.	שהו	תכנן	
DRW.	שהו	שרטט	
CHK.	עיסאם	בדק	
APR.	מנ"ד	אישר	

1			
הוצאה ISSUE	לבצוע FOR CONST	למכרז FOR BIDS.	לעיון FOR REF.

Electrical Engineering & Architectural Lighting Design LTD.
5 Bonch Eliezer st.
P.O Box 25560
Haifa 3223703 Israel
Office: +972-4-812-4620
Fax: +972-4-812-4625
Office@topazengs.net
TOPAZ ENGINEERING
Leading for Innovation
website address: www.topazengs.net