
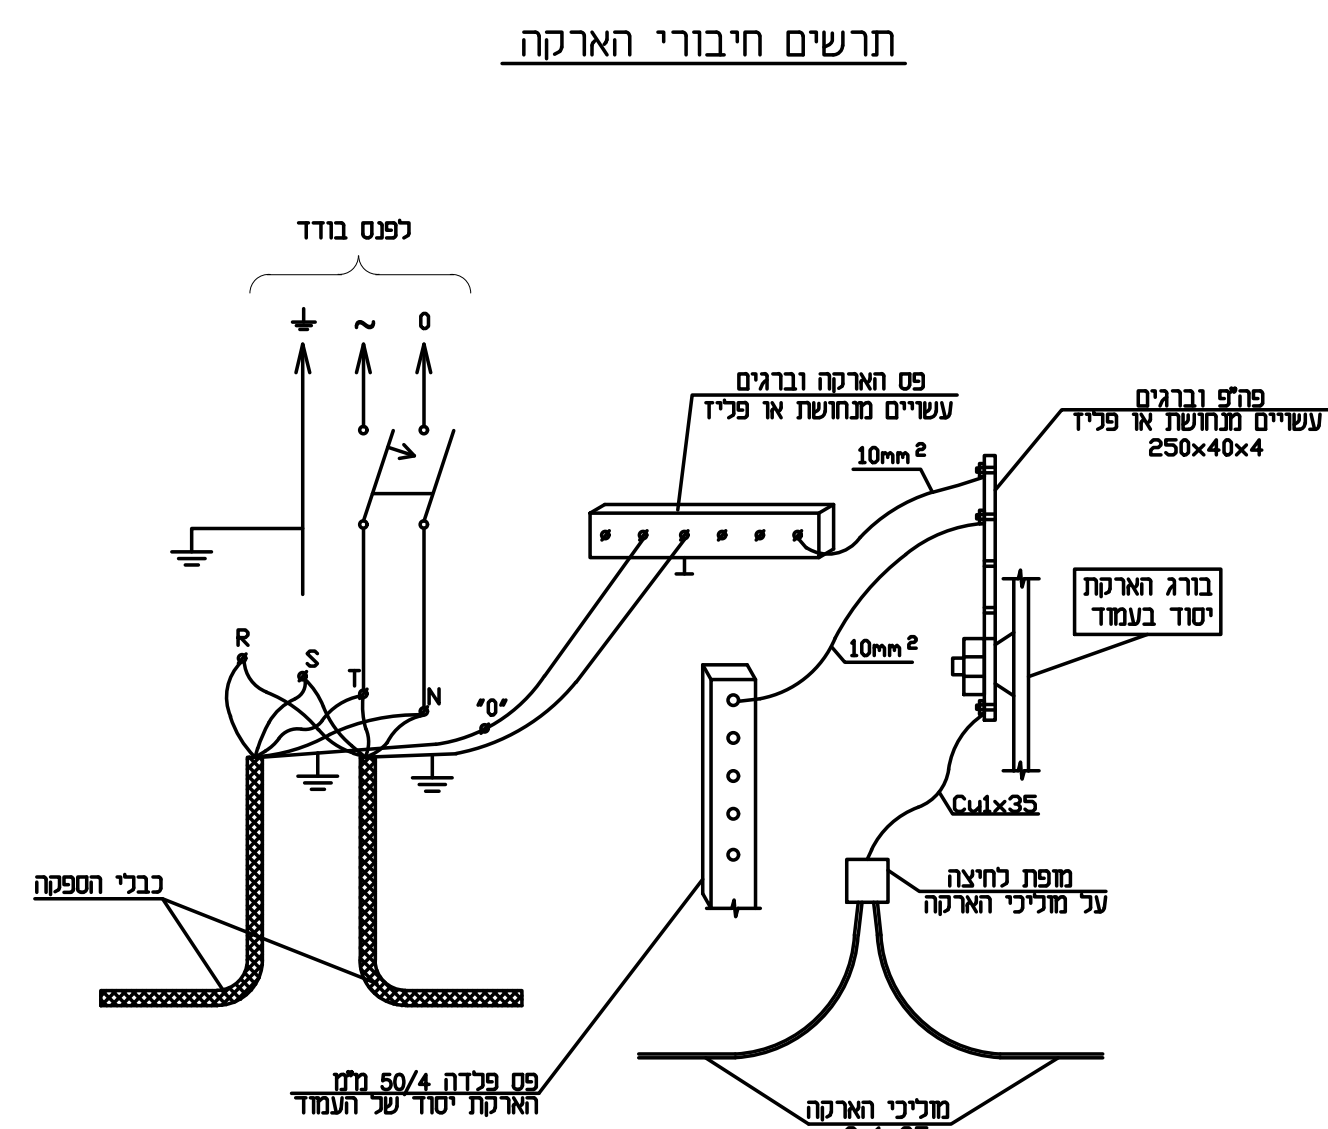
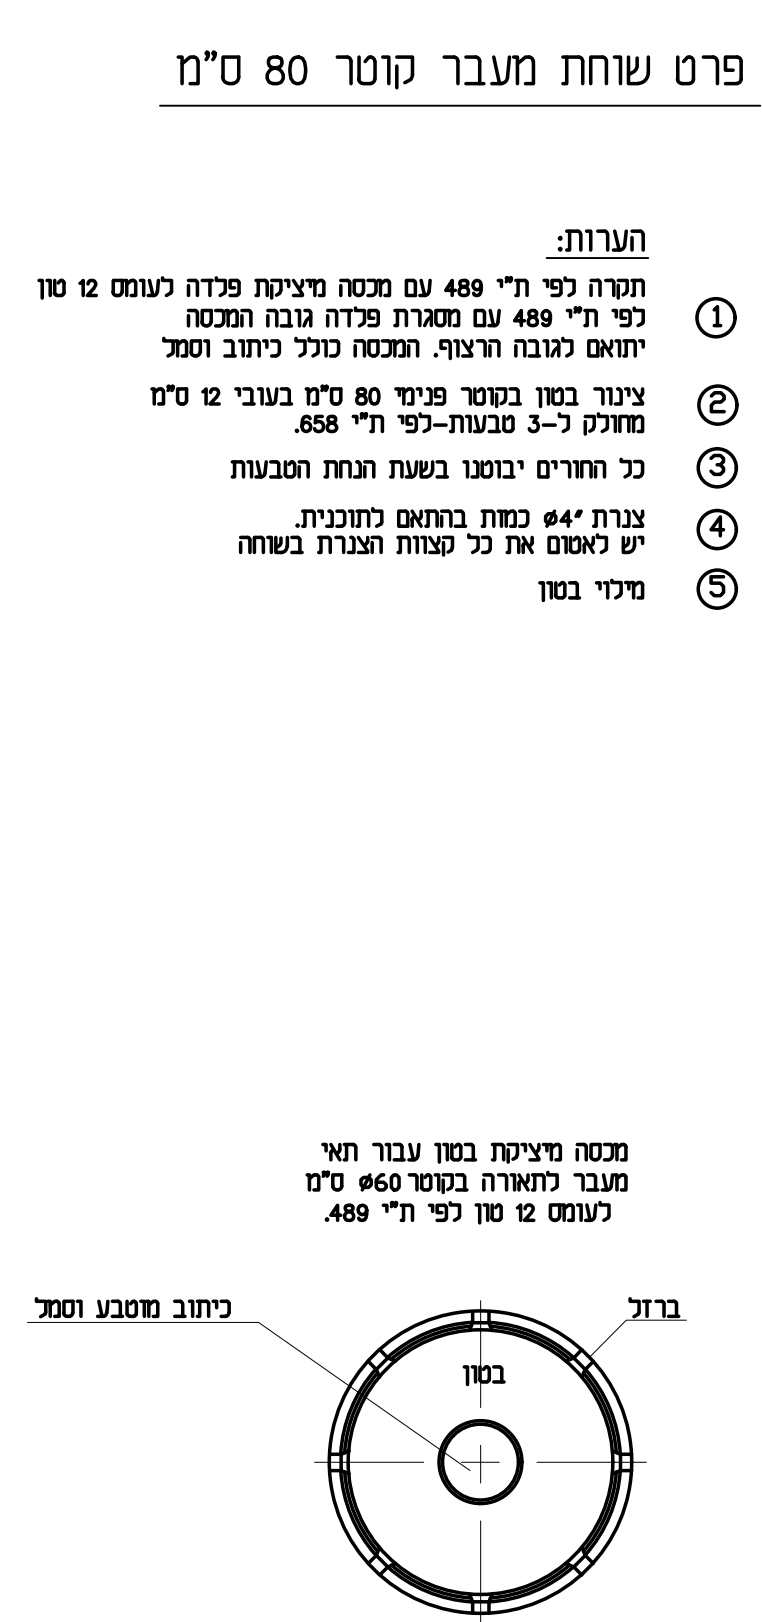
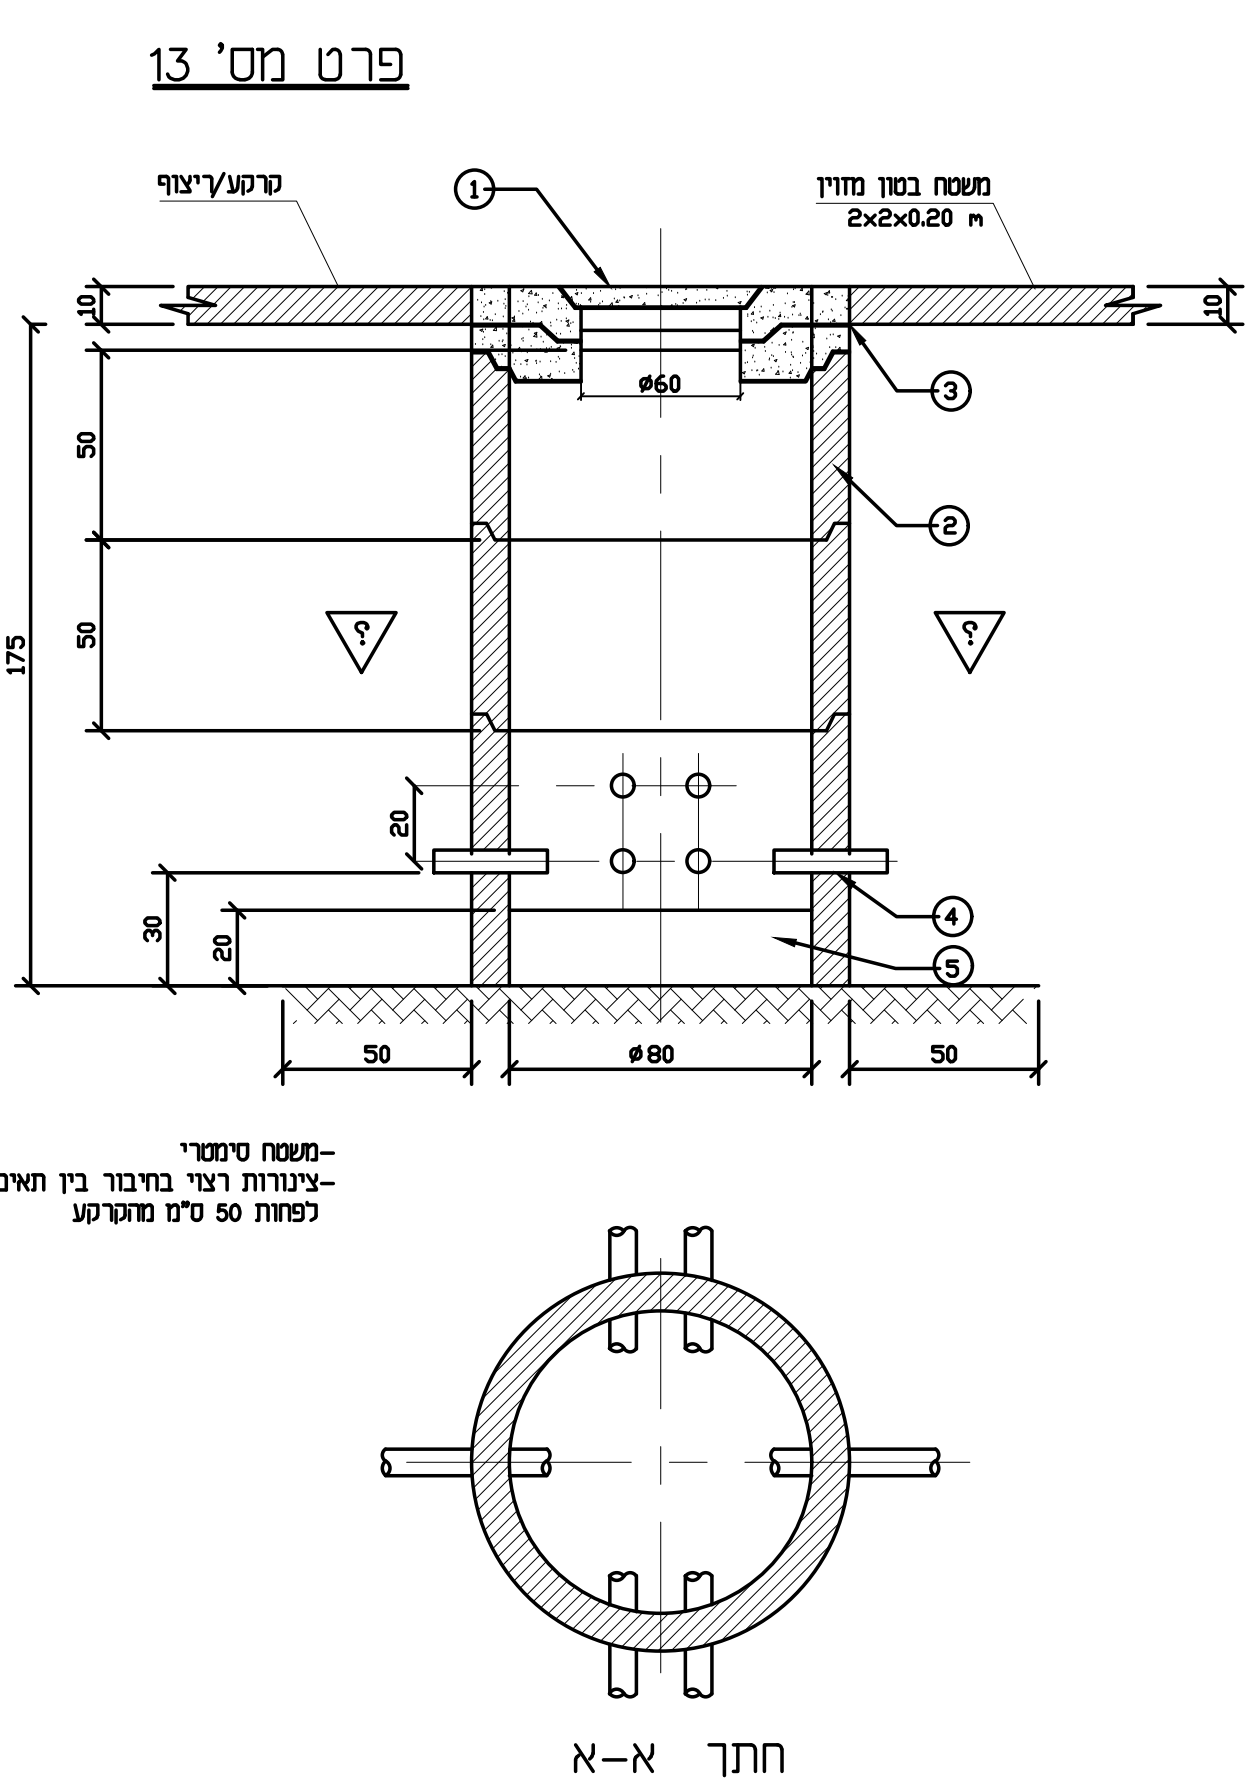
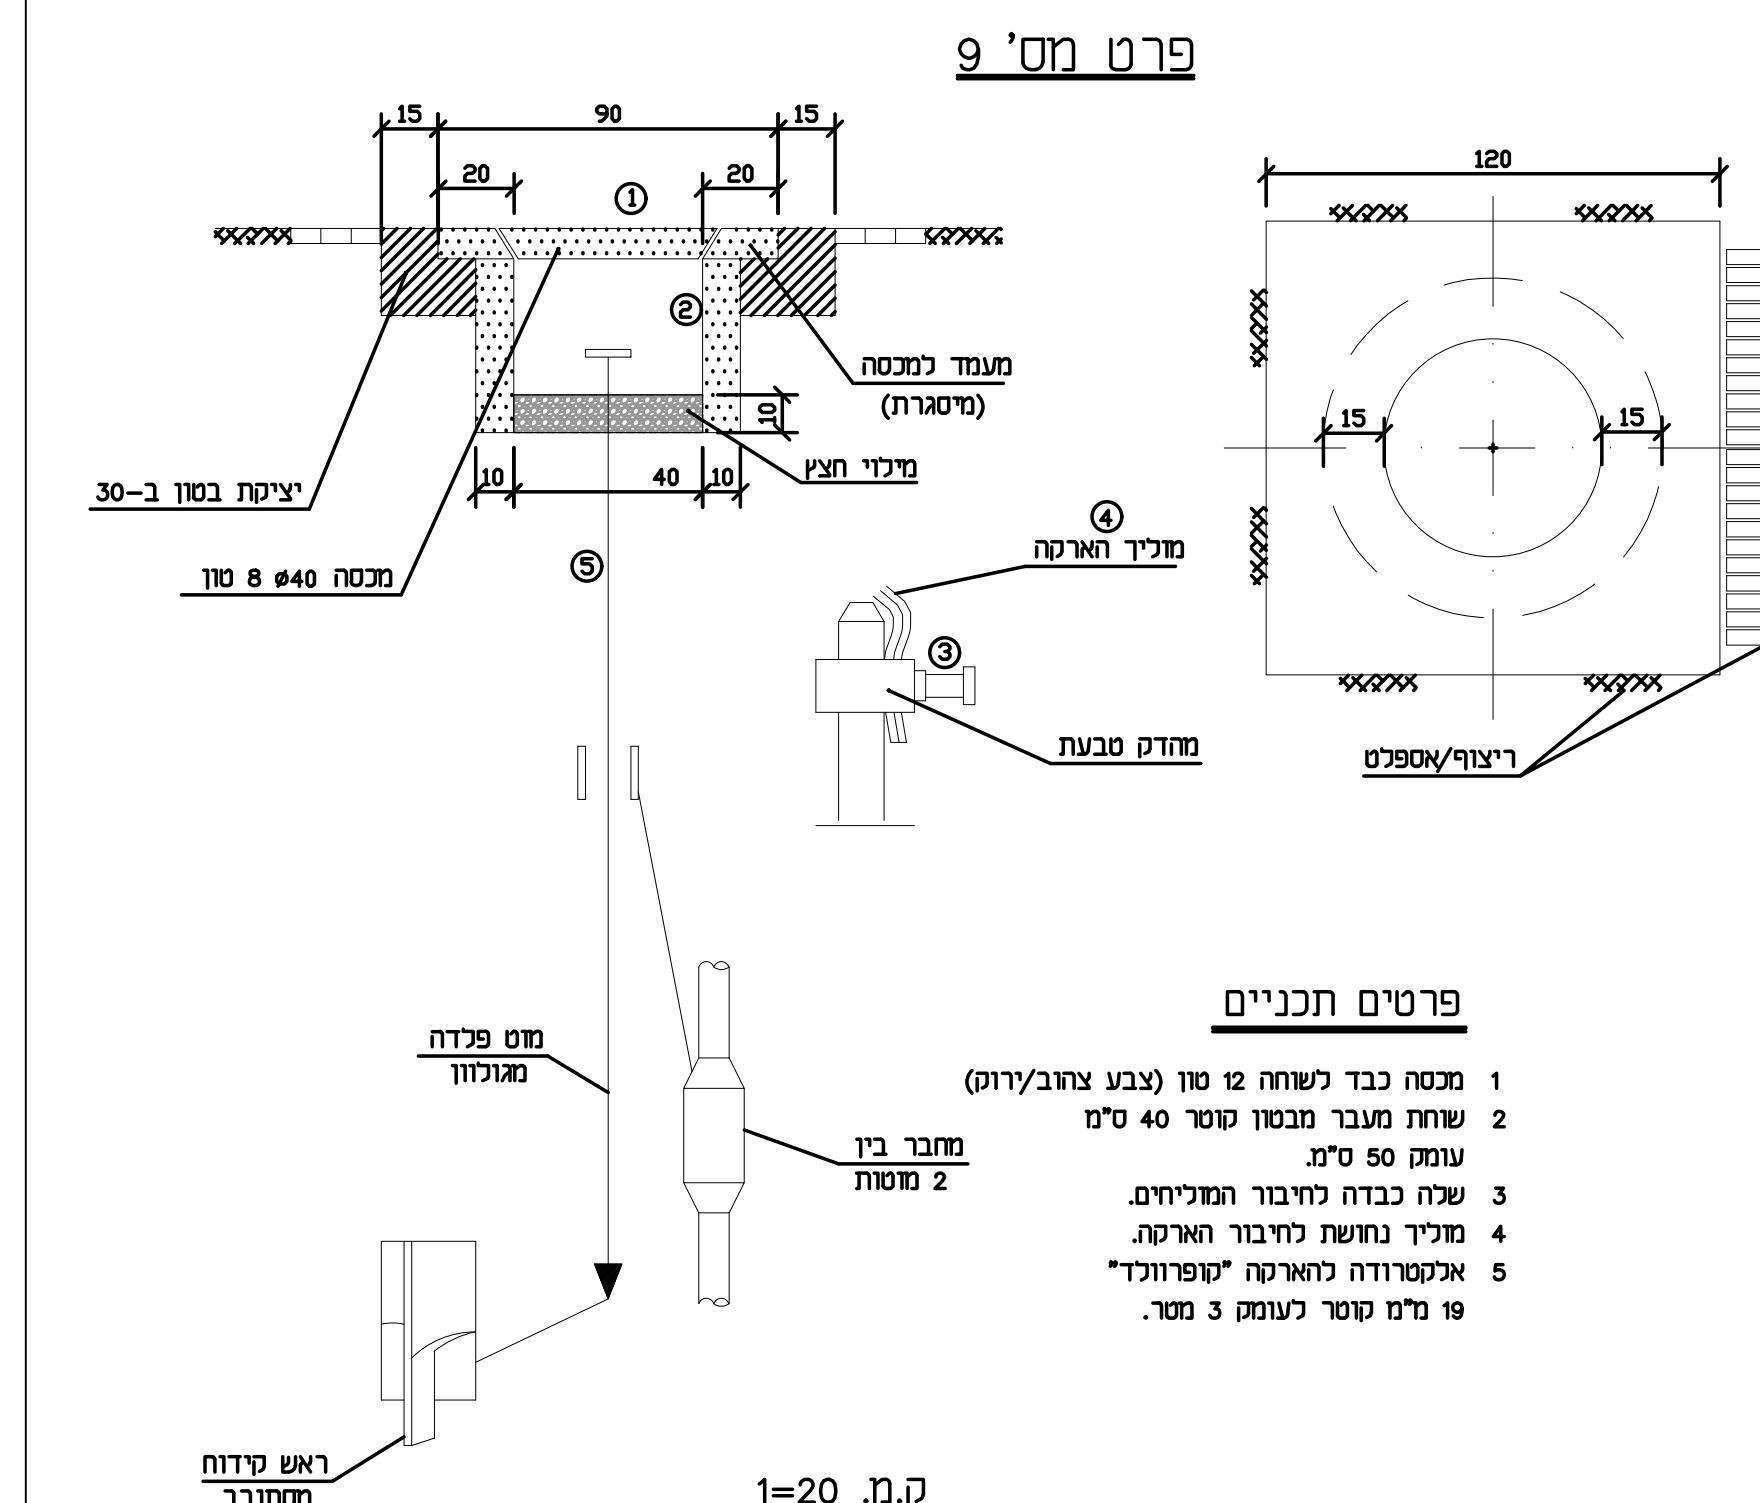
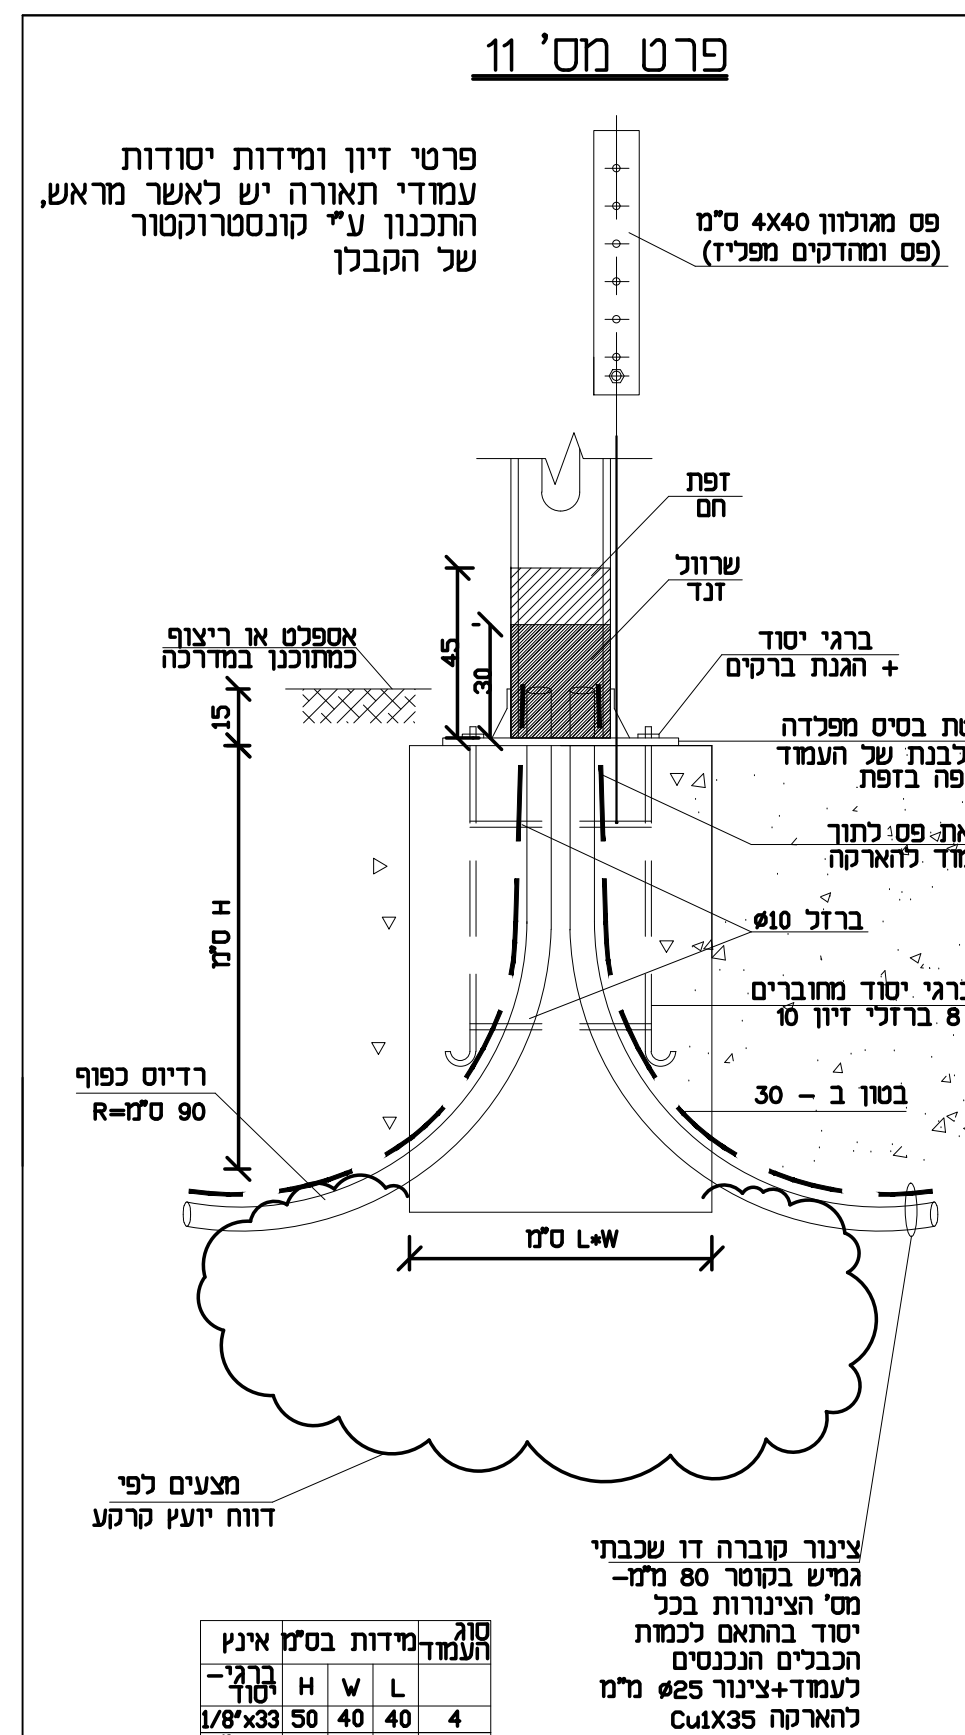
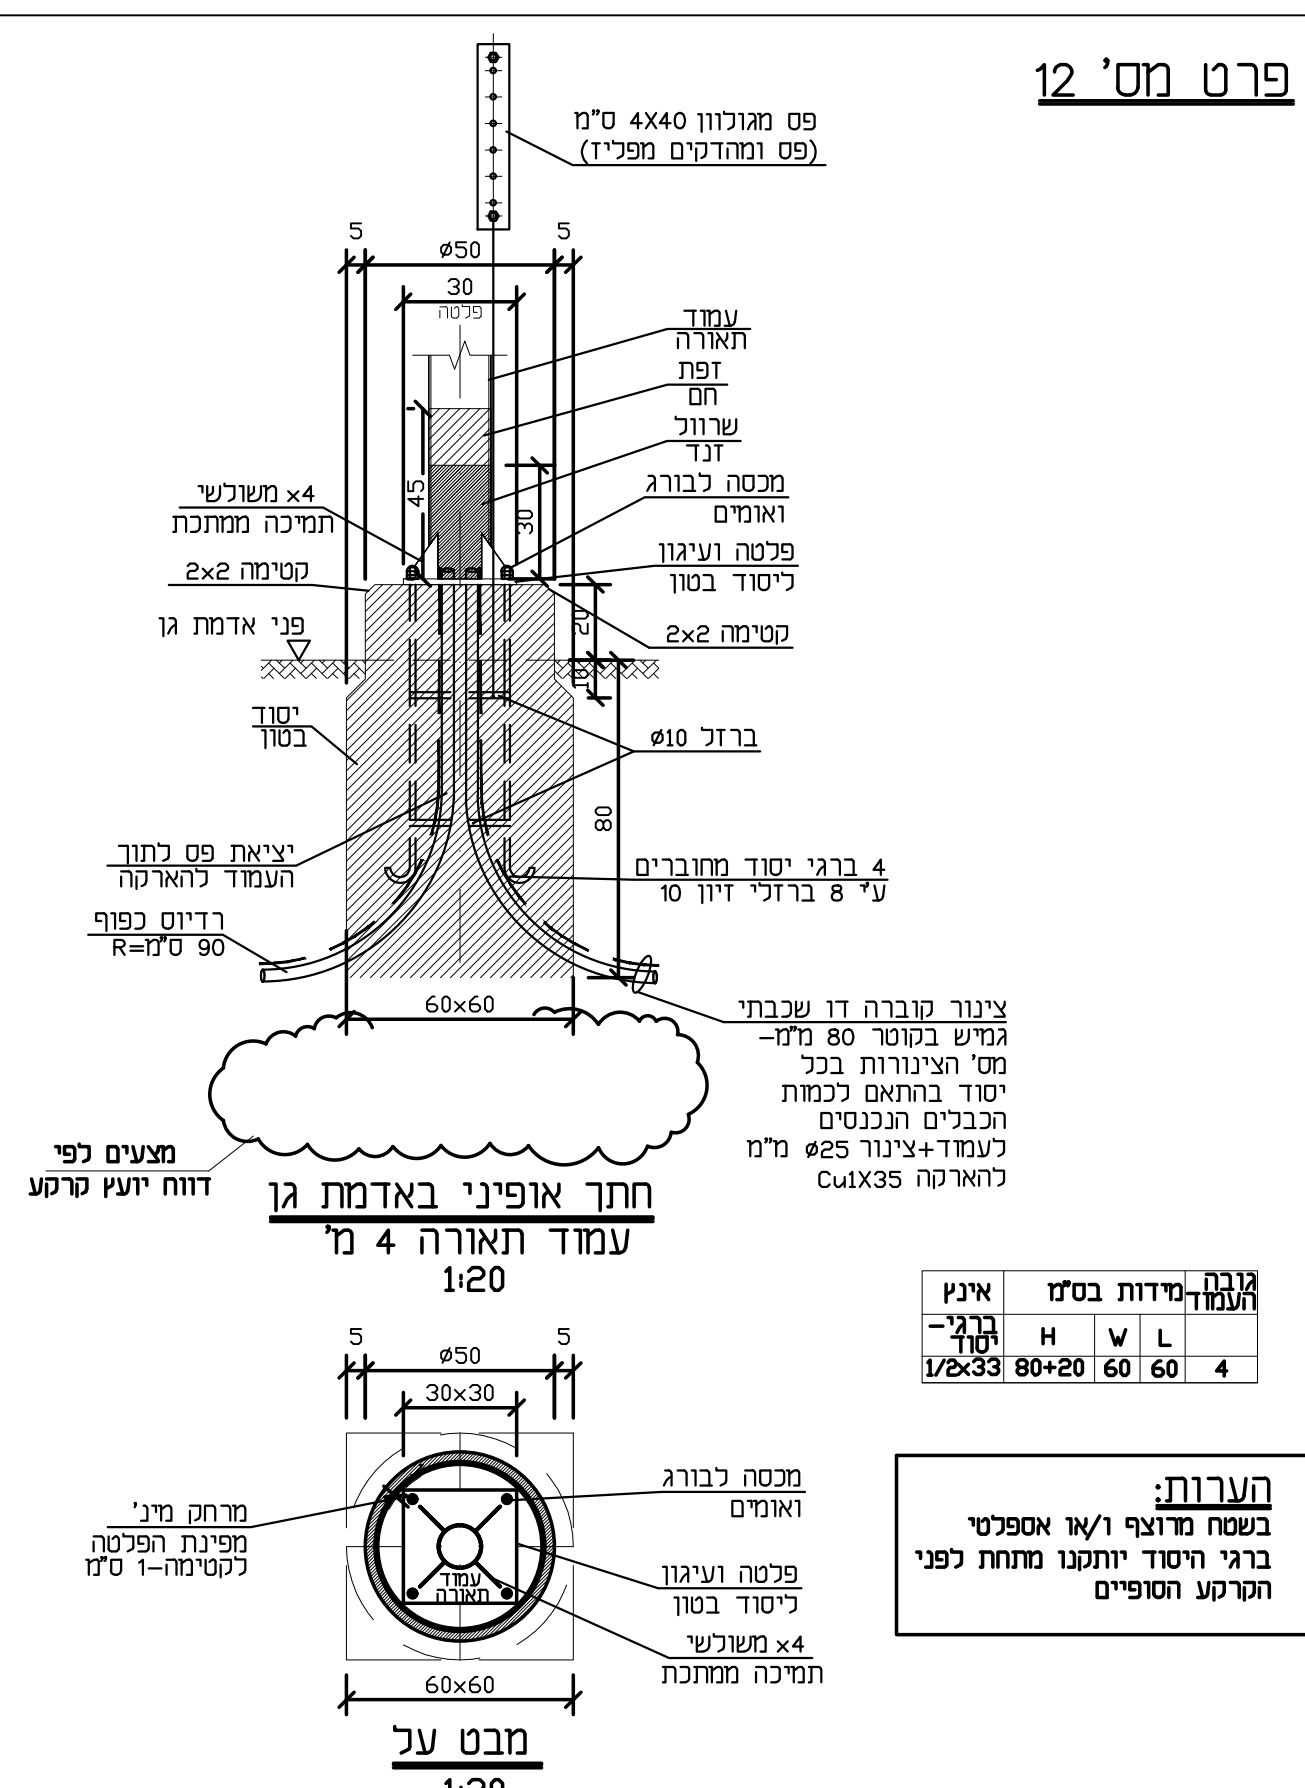
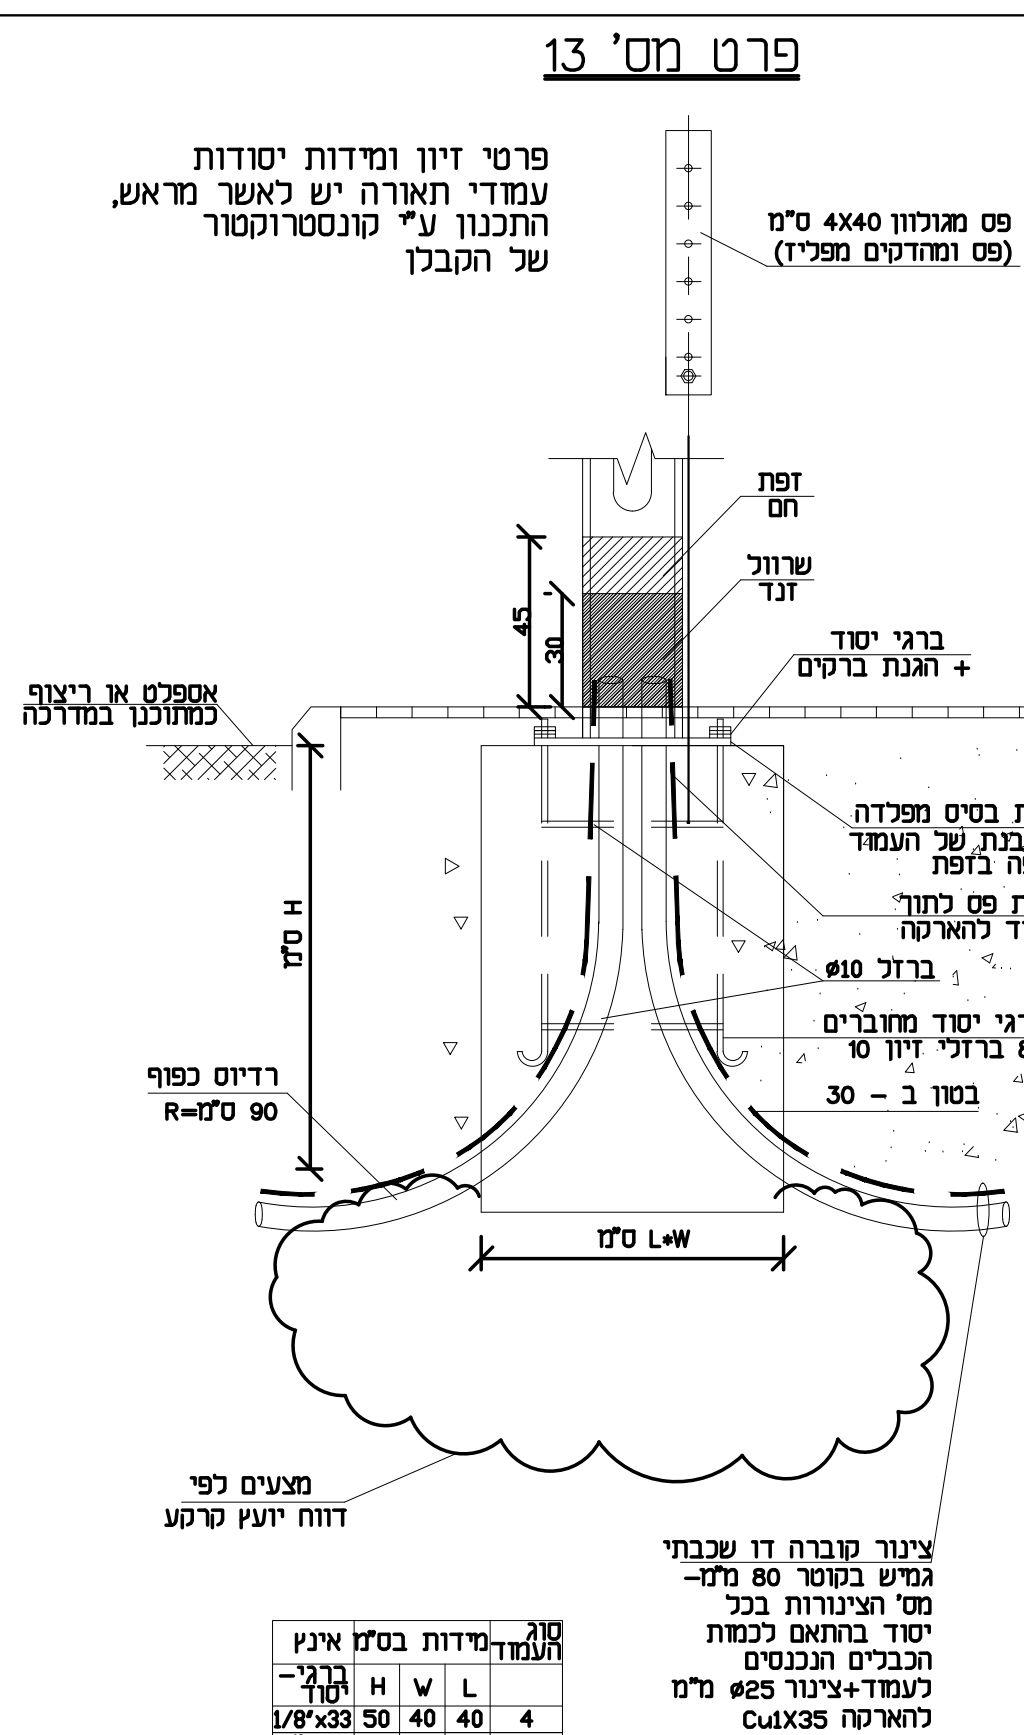
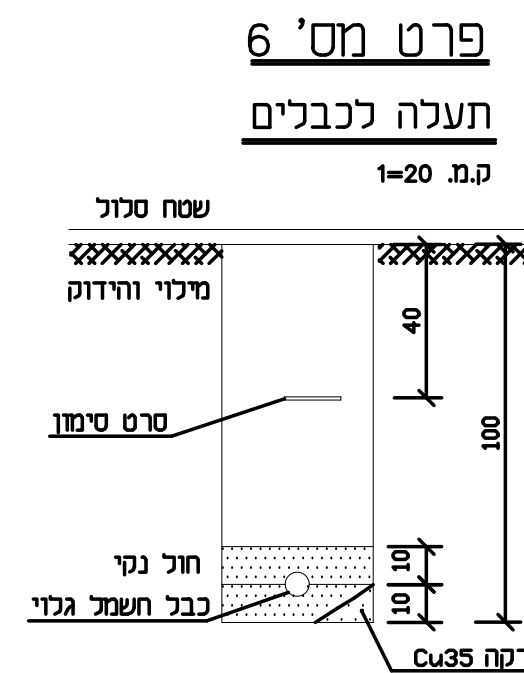
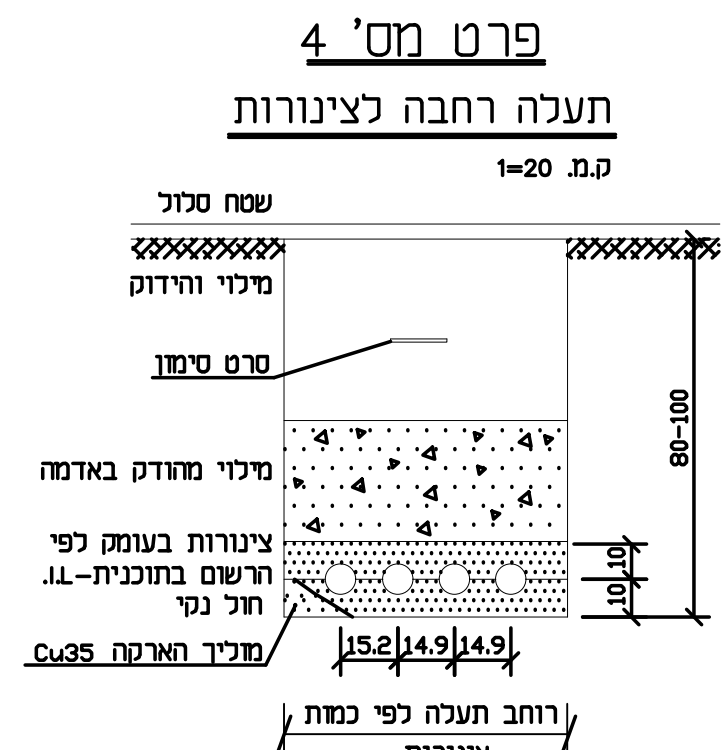
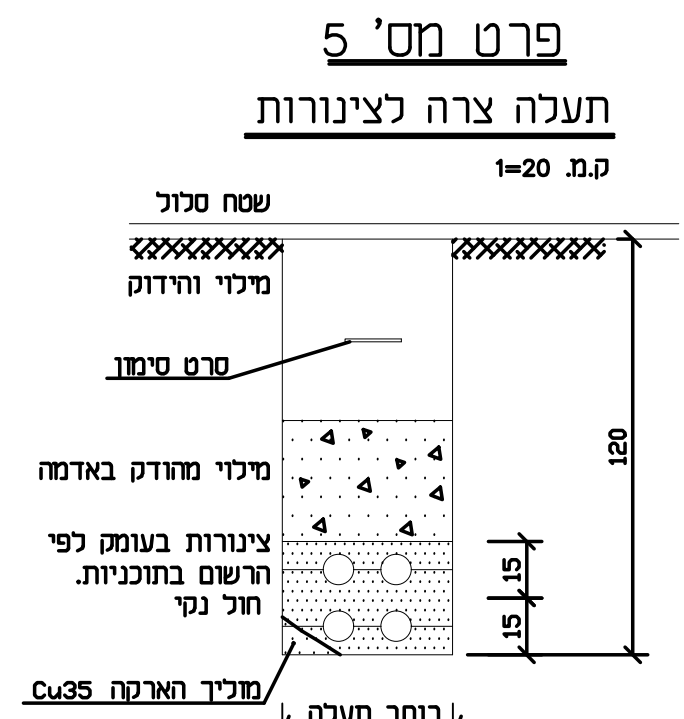
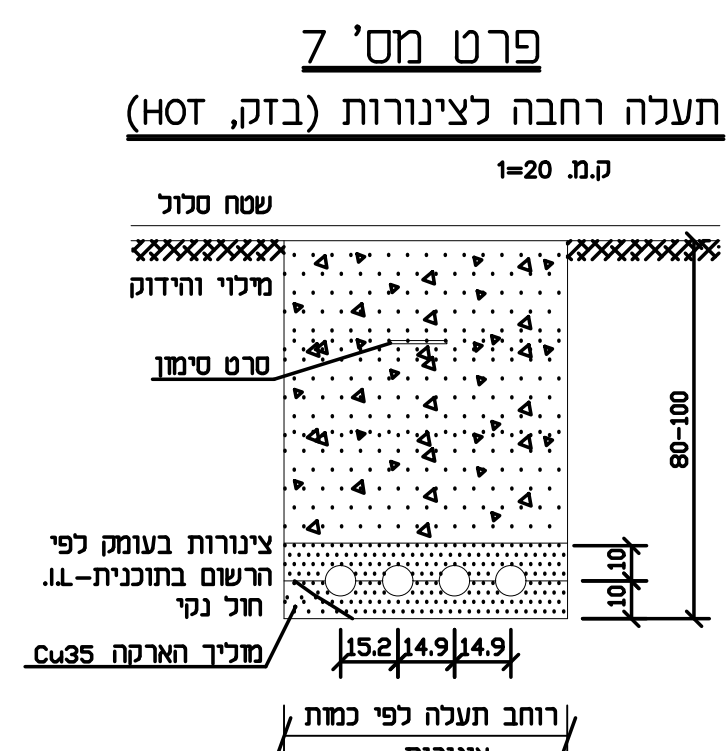
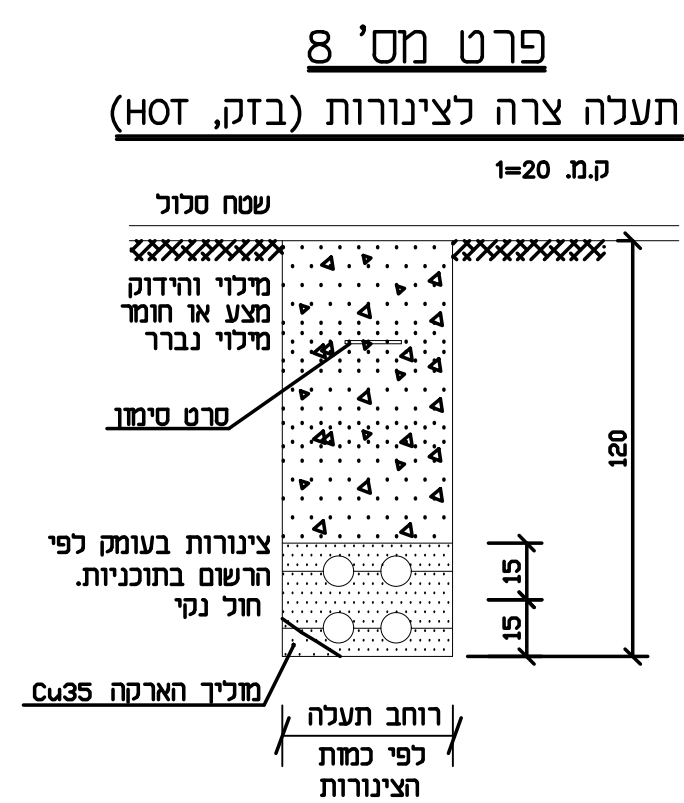



הפצה					
תאריך	תק	מחיר	אדריכל	קונסטרוקטור	מדריך

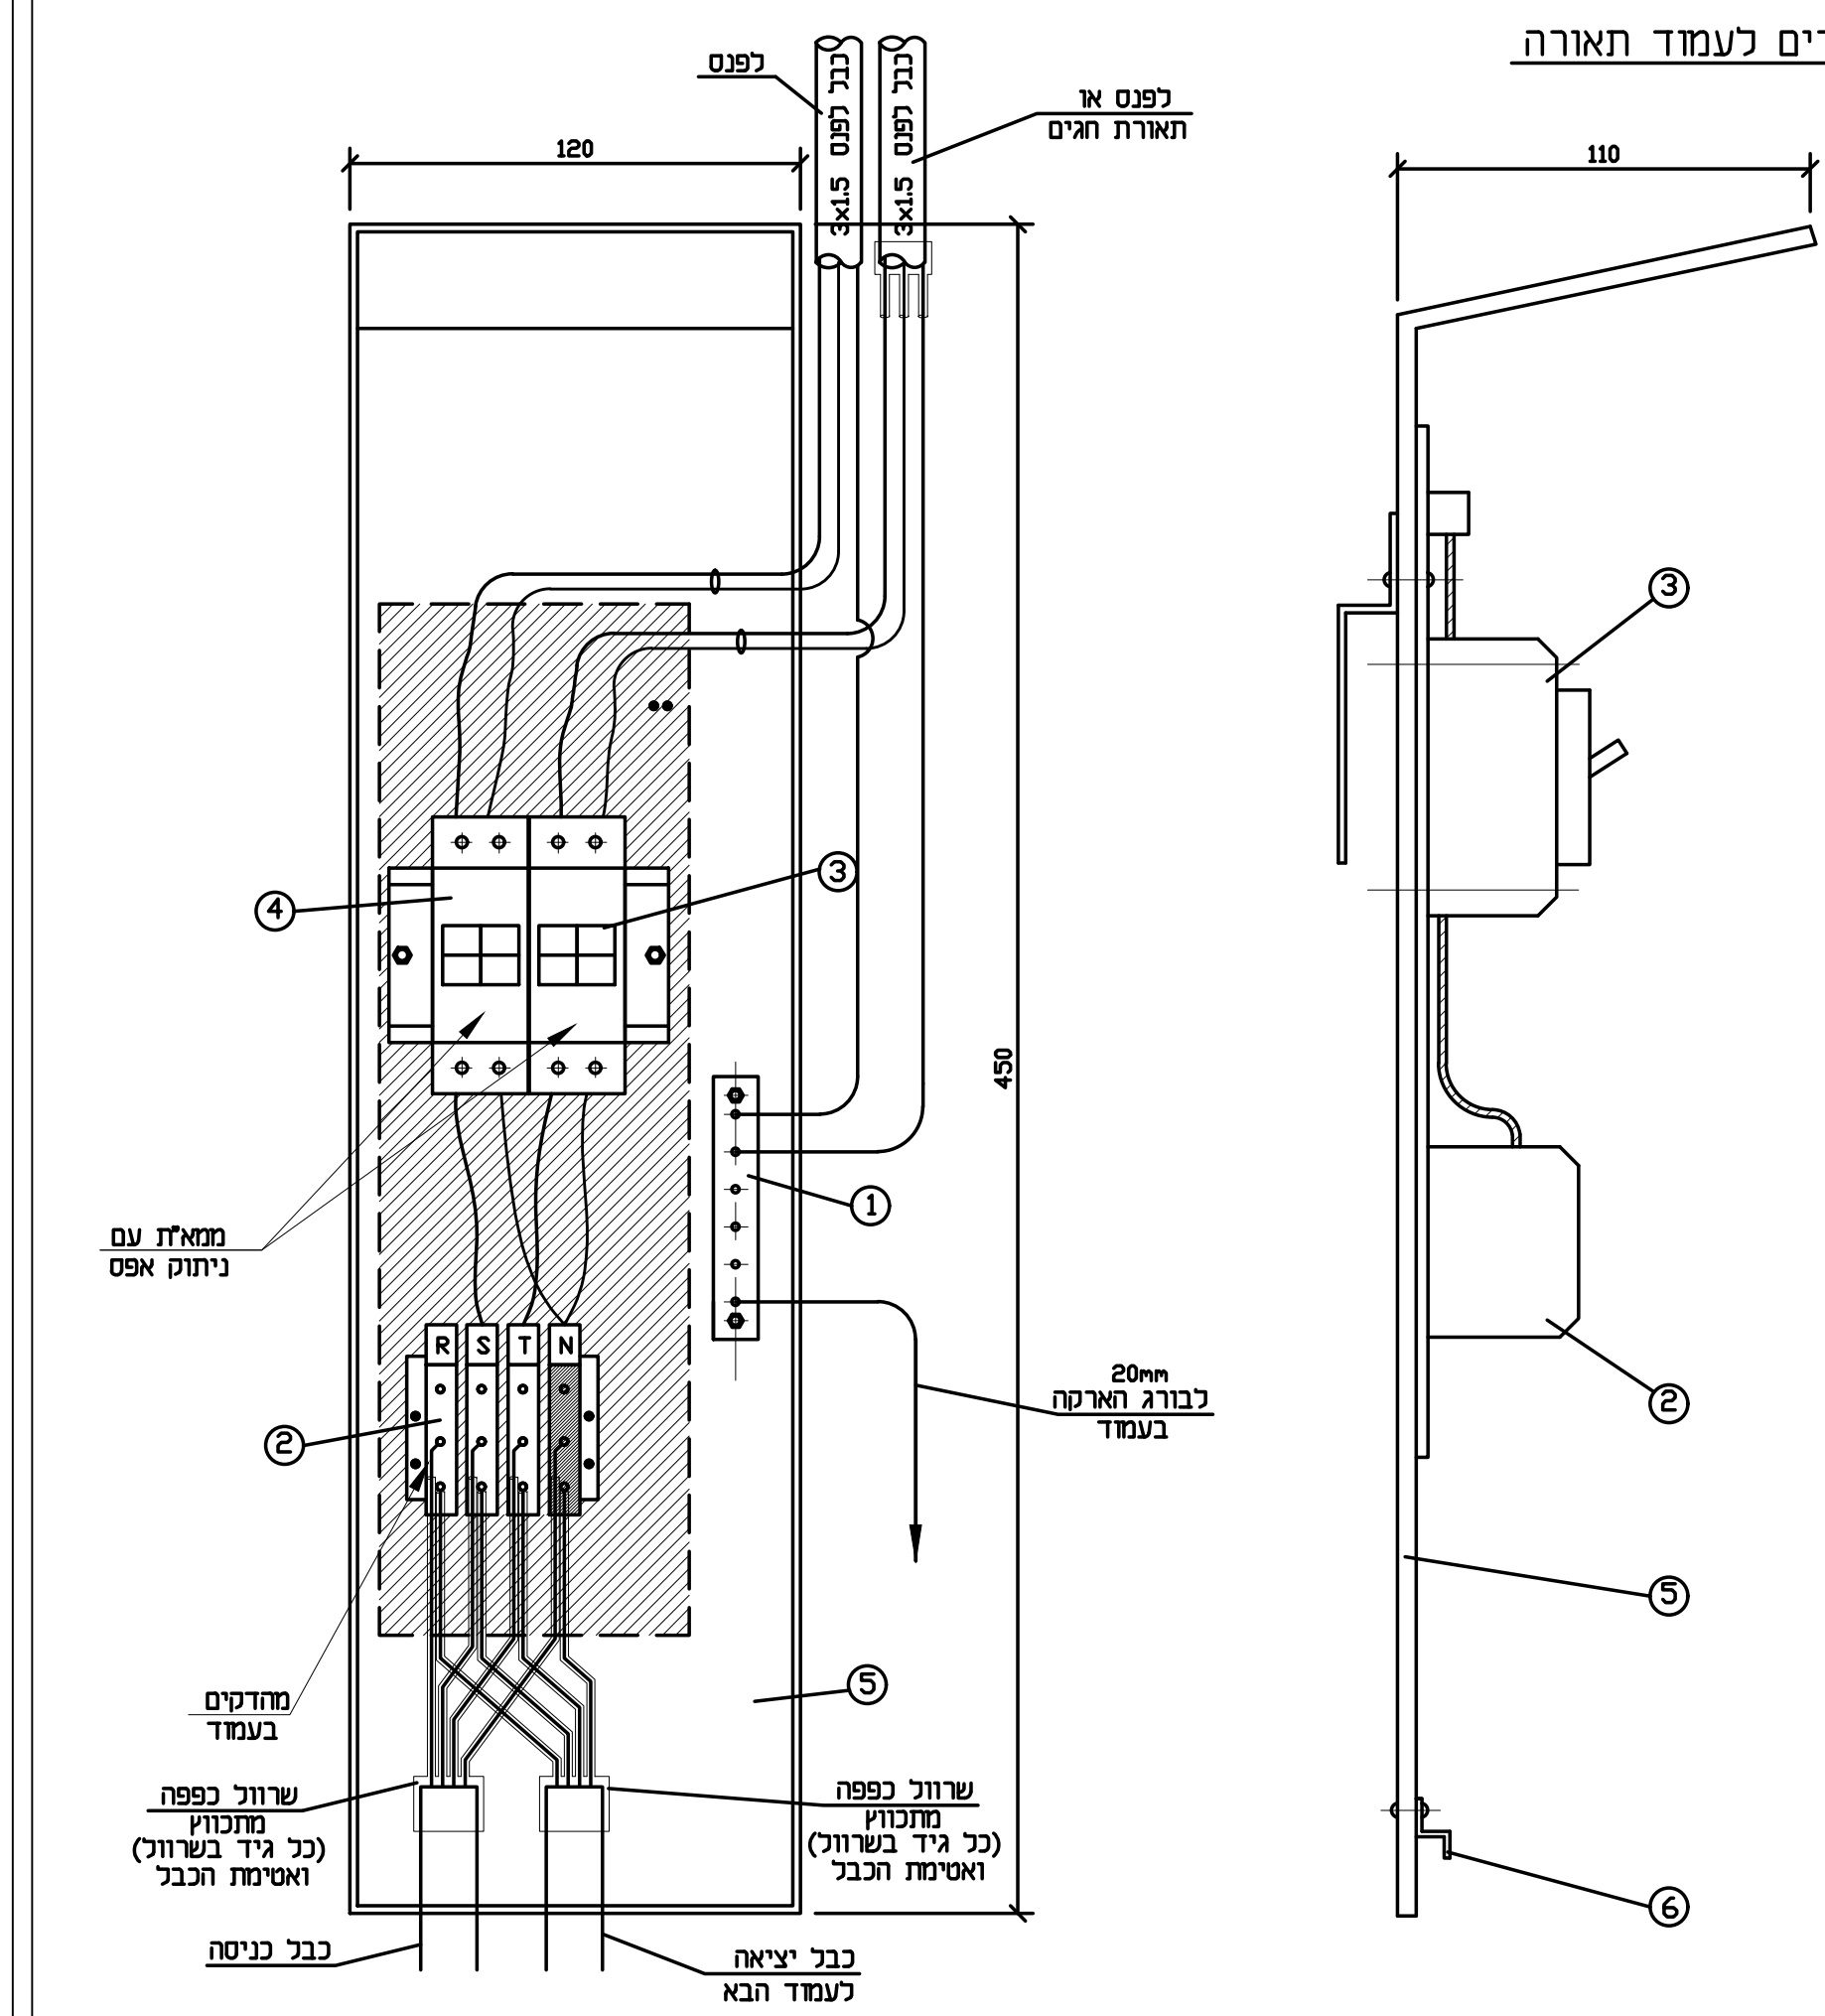

ת חלקים

09. 40/4 חלם במשק, ברגים וסביבות מפליז, מחובר לפחצי של העמוד
10. מודקים-SOGEXI בתחום לחודת הכבלים
11. מאלוז דו קוטבי עם כיסוי חלא
12. סופרים
13. לוח מחסר מבודד כבל מאזין
14. פרופיל מורחץ לחודות הכבלים

[illegible]

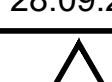לביצוע	המכרז	לעיון	שם המודיע:
החברה לפיתוח עכו העתיקה			
מס' עבודה 5167	מיילת נפוליאון – שלב ב' עכו העתיקה		
מס' תוכנית 03	שם התוכנית:		
ק.מ.	תוכנית פרטים הוצעלסבילות		
תאריך 28.09.2025	5167-Prt.dwg		
שני	שרטט	תכנן	שם תרבי במחשב
	אינה	טער	אשר
		טער	טער