


עכו, טיילת שביל נפוליאון שלב ב ו-ג

חוברת פרטי פיתוח

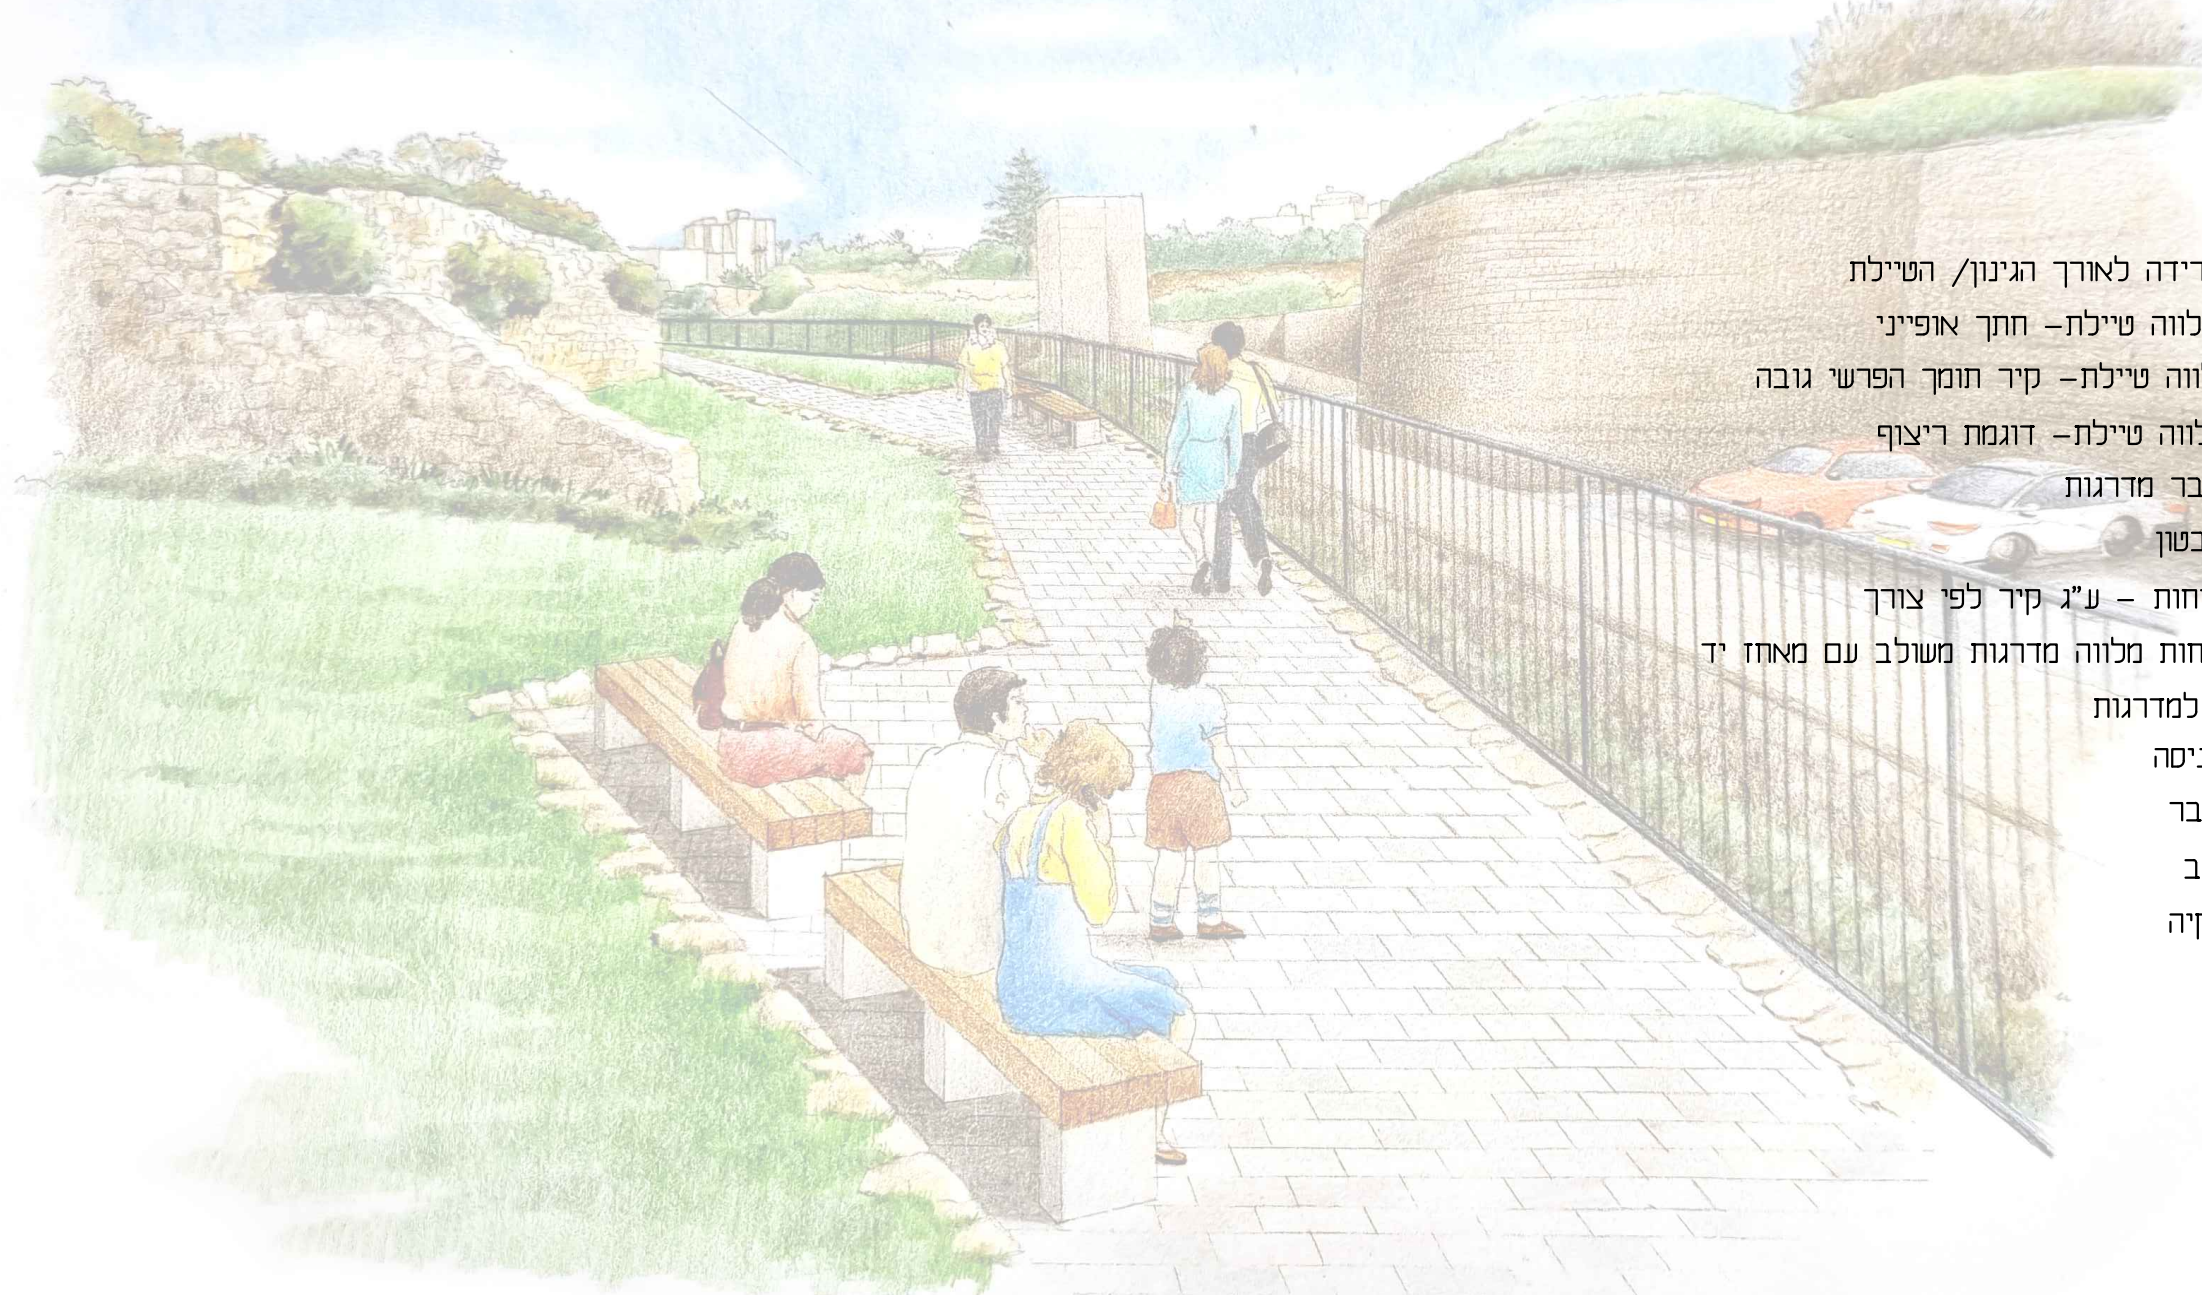

- 1 גדר מפרידה לאורך הגיגון/ הטיילת
- 2 שביל מלווה טיילת- חתך אופייני
- 2.1 שביל מלווה טיילת- קיר תומך הפרשי גובה
- 2.2 שביל מלווה טיילת- דוגמת ריצוף
- 3 ריצוף מעבר מדרגות
- 4 מדרגות בטון
- 5 מעקה בטיחות - ע"ג קיר לפי צורך
- 5.1 מעקה בטיחות מלווה מדרגות משולב עם מאחז יד
- 6 מאחז יד למדרגות
- 7 שילוט כניסה
- 7A שילוט הסבר
- 8 מחסום רכב
- 9 פרטי העסקיה
- 10 ספסל
- 11 אשפתון
- 12 פרגולה

עכו, טיילת שביל נפוליאון שלב ב' וג' 8110-pratim
חוברת פרטים

מילר-בלום תכנון סביבתי בע"מ MILLER-BLUM ENVIRONMENTAL PLANNING


קנה מידה: רשום 34527, רחוב התשבי 14, טלפון: 04-8339070 (רב-קווי) ח'יפה: 1.7.2022
תל-אביב 67898, רחוב עמינדב 23, טלפון: 03-5622123 תל-אביב: 1.7.2022
Email: ella@miller-blum.co.il המתכנן: רשום

C:\User Files\Temp\AcPublish_19528\8110-pratim.dwg



8110.50

על הקבלו לבקר את כל המידות ועל כל טעות או אי-התאמה להודיע למשרד הארכיטקט

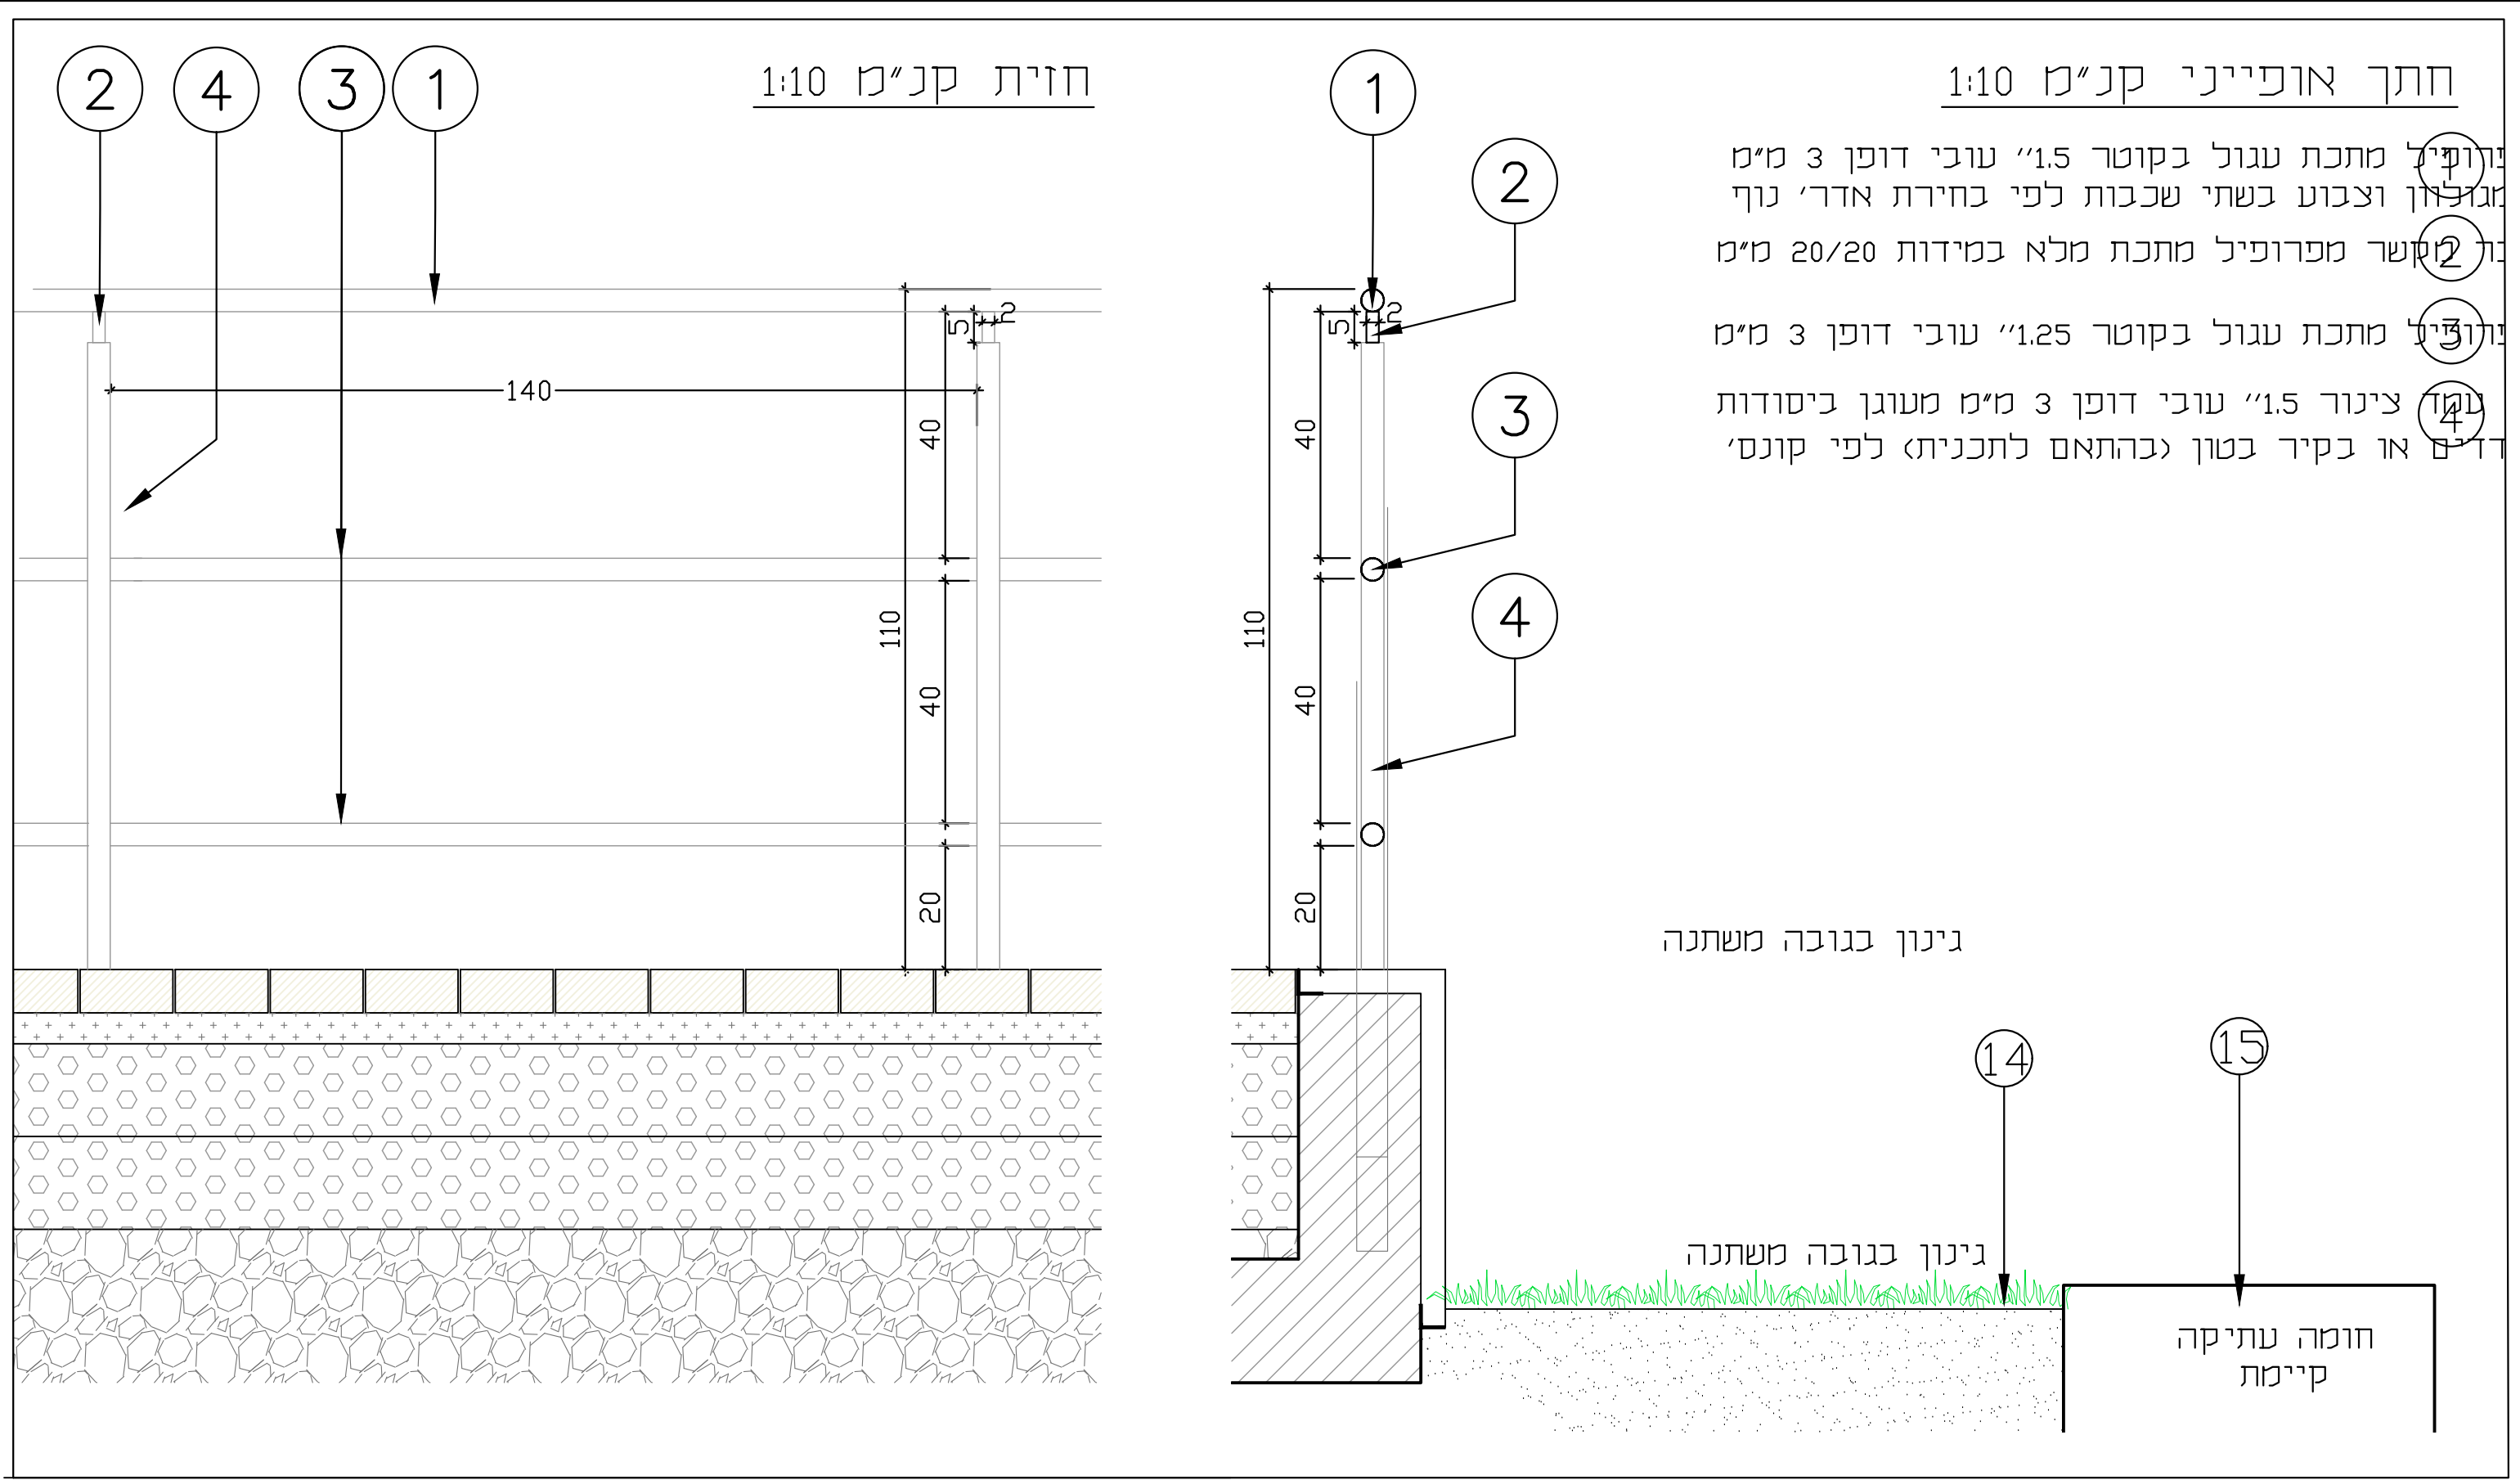

עכו, טיילת שביל נפוליאון שלב ב' וג' 8110-pratim1
גדר מפרידה לאורך הגיטון/ הטיילת

מילר-בלום תכנון סביבתי בע"מ MILLER-BLUM ENVIRONMENTAL PLANNING
קנה מידה: ראשון 34527, רחוב התשבי 14, טלפון: 04-8339070 (רב-קווי) ח'פה 34527, רחוב עמינדב 23, טלפון: 03-5622123 תל-אביב 67898, 23 AMINADAV STREET, TEL-AVIV 67898, Email: elia@miller-blum.co.il
תאריך: 1.7.2022
רשום המטכנא: ראשון



על הקבלן לבקר את כל המידות ועל כל טעות או אי-התאמה להודיע למשרד הארכיטקט


מקרא :

- ⑥ זוויתן אלומיניום 5/30/30 מימ
⑦ דת בטון מזוין ב-30 כולל זיון לפי קונסטרוקטור
⑧ מדר כורכרית
⑨ מן משתלבת- שיפוע צד 1.5%
⑩ 5 ס"מ חול
⑪ סוג א'- 2 שכבות של 15 ס"מ
⑫ צד ג'מעין בעיבוד חאמי כל הפינות
⑬ בטון ומשענת גב לפי פרט קונסטרוקטור
⑭ חומה חולית קלה
⑮ חומה עתיקה
⑯ הידוק שתית
⑰ חומה בטיחות לפי פרט 1
ע"ג קיר ע"ג יסודות בודדים בגינן בהתאם לתכנית

חתך אופייני קנ"מ 1:10

1.5%

שביל

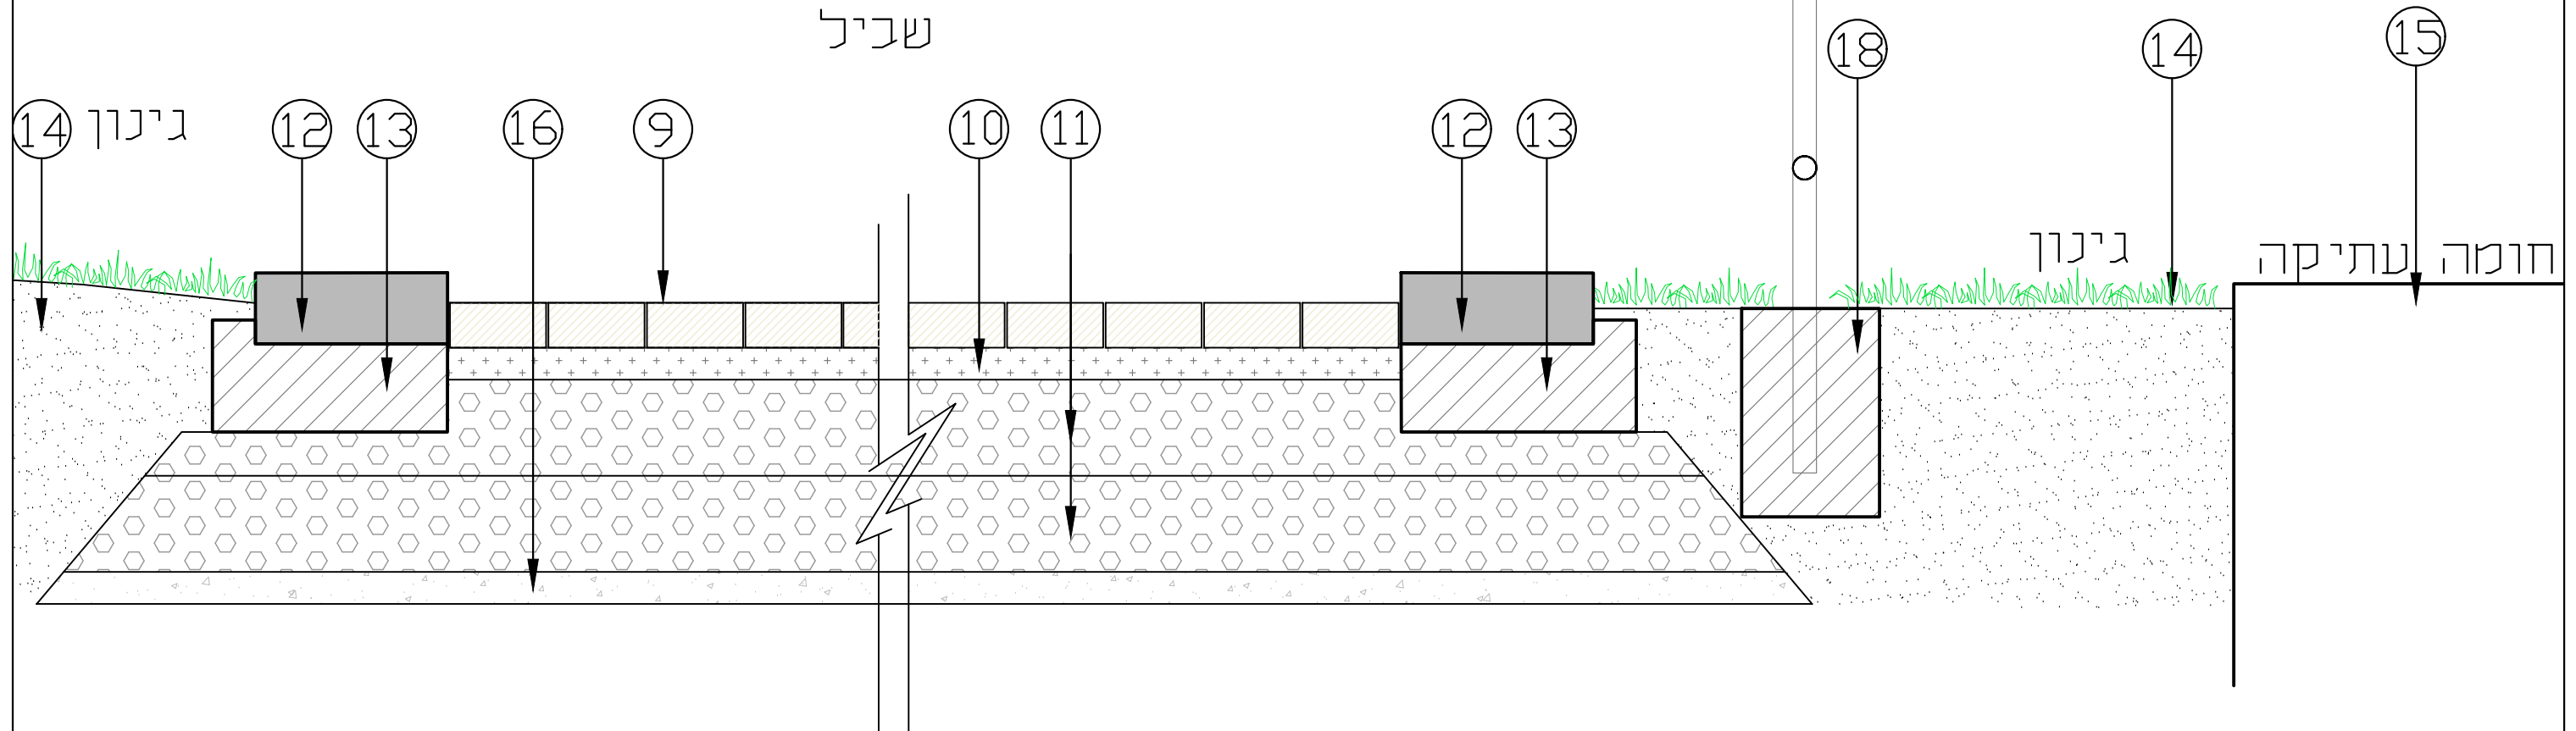

עכו, טיילת שביל נפוליאון שלב ב' וג' 2 8110-pratim
שביל מלווה טיילת- חתר אופייני

מילר-בלום תכנון סביבתי בע"מ MILLER-BLUM ENVIRONMENTAL PLANNING

רשום: ח"פ 34527, רחוב התשבי 14, טלפון: 04-8339070 (רב-קו) HAIFA 34527, 14 HATISBI STREET. PHONE: 04-8339070
תאריך: 1.7.2022 תל-אביב 67898, רחוב עמינדב 23, טלפון: 03-5622123 TEL-AVIV 67898, 23 AMINADAV STREET. PHONE: 03-5622123
Email: ella@miller-blum.co.il
רשום: המתכנן

C:\User Files\Temp\AcPublish_19528\8110-pratim.dwg



8110.50

על הקבלן לבקר את כל המידות ועל כל טעות או אי-התאמה להודיע למשרד הארכיטקט


מקרא :

חתך אוֹפֵּינִי קנ"ח 1:10

1.5%

שְׁבִיר

- 6 זוויתן אלומיניום 5/30/30 מימ
- 7 דלת בטון מזוין ב-30 כולל זיון לפי קונסטרוקטור
- 8 מר כורכרית
- 9 מן משתלבת- שיפוע צד 1.5%
- 10 5 ס"מ חול
- 11 מ"מ סוג א'- 2 שכבות של 15 ס"מ
- 12 צד ג'מעין בעיבוד חאמי כל הפינות
- 13 בטון ומשענת גב לפי פרט קונסטרוקטור
- 14 צדמה חולית קלה
- 15 חומה עתיקה
- 16 הידוק שתית
- 17 מ"מ בטוחות לפי פרט 1

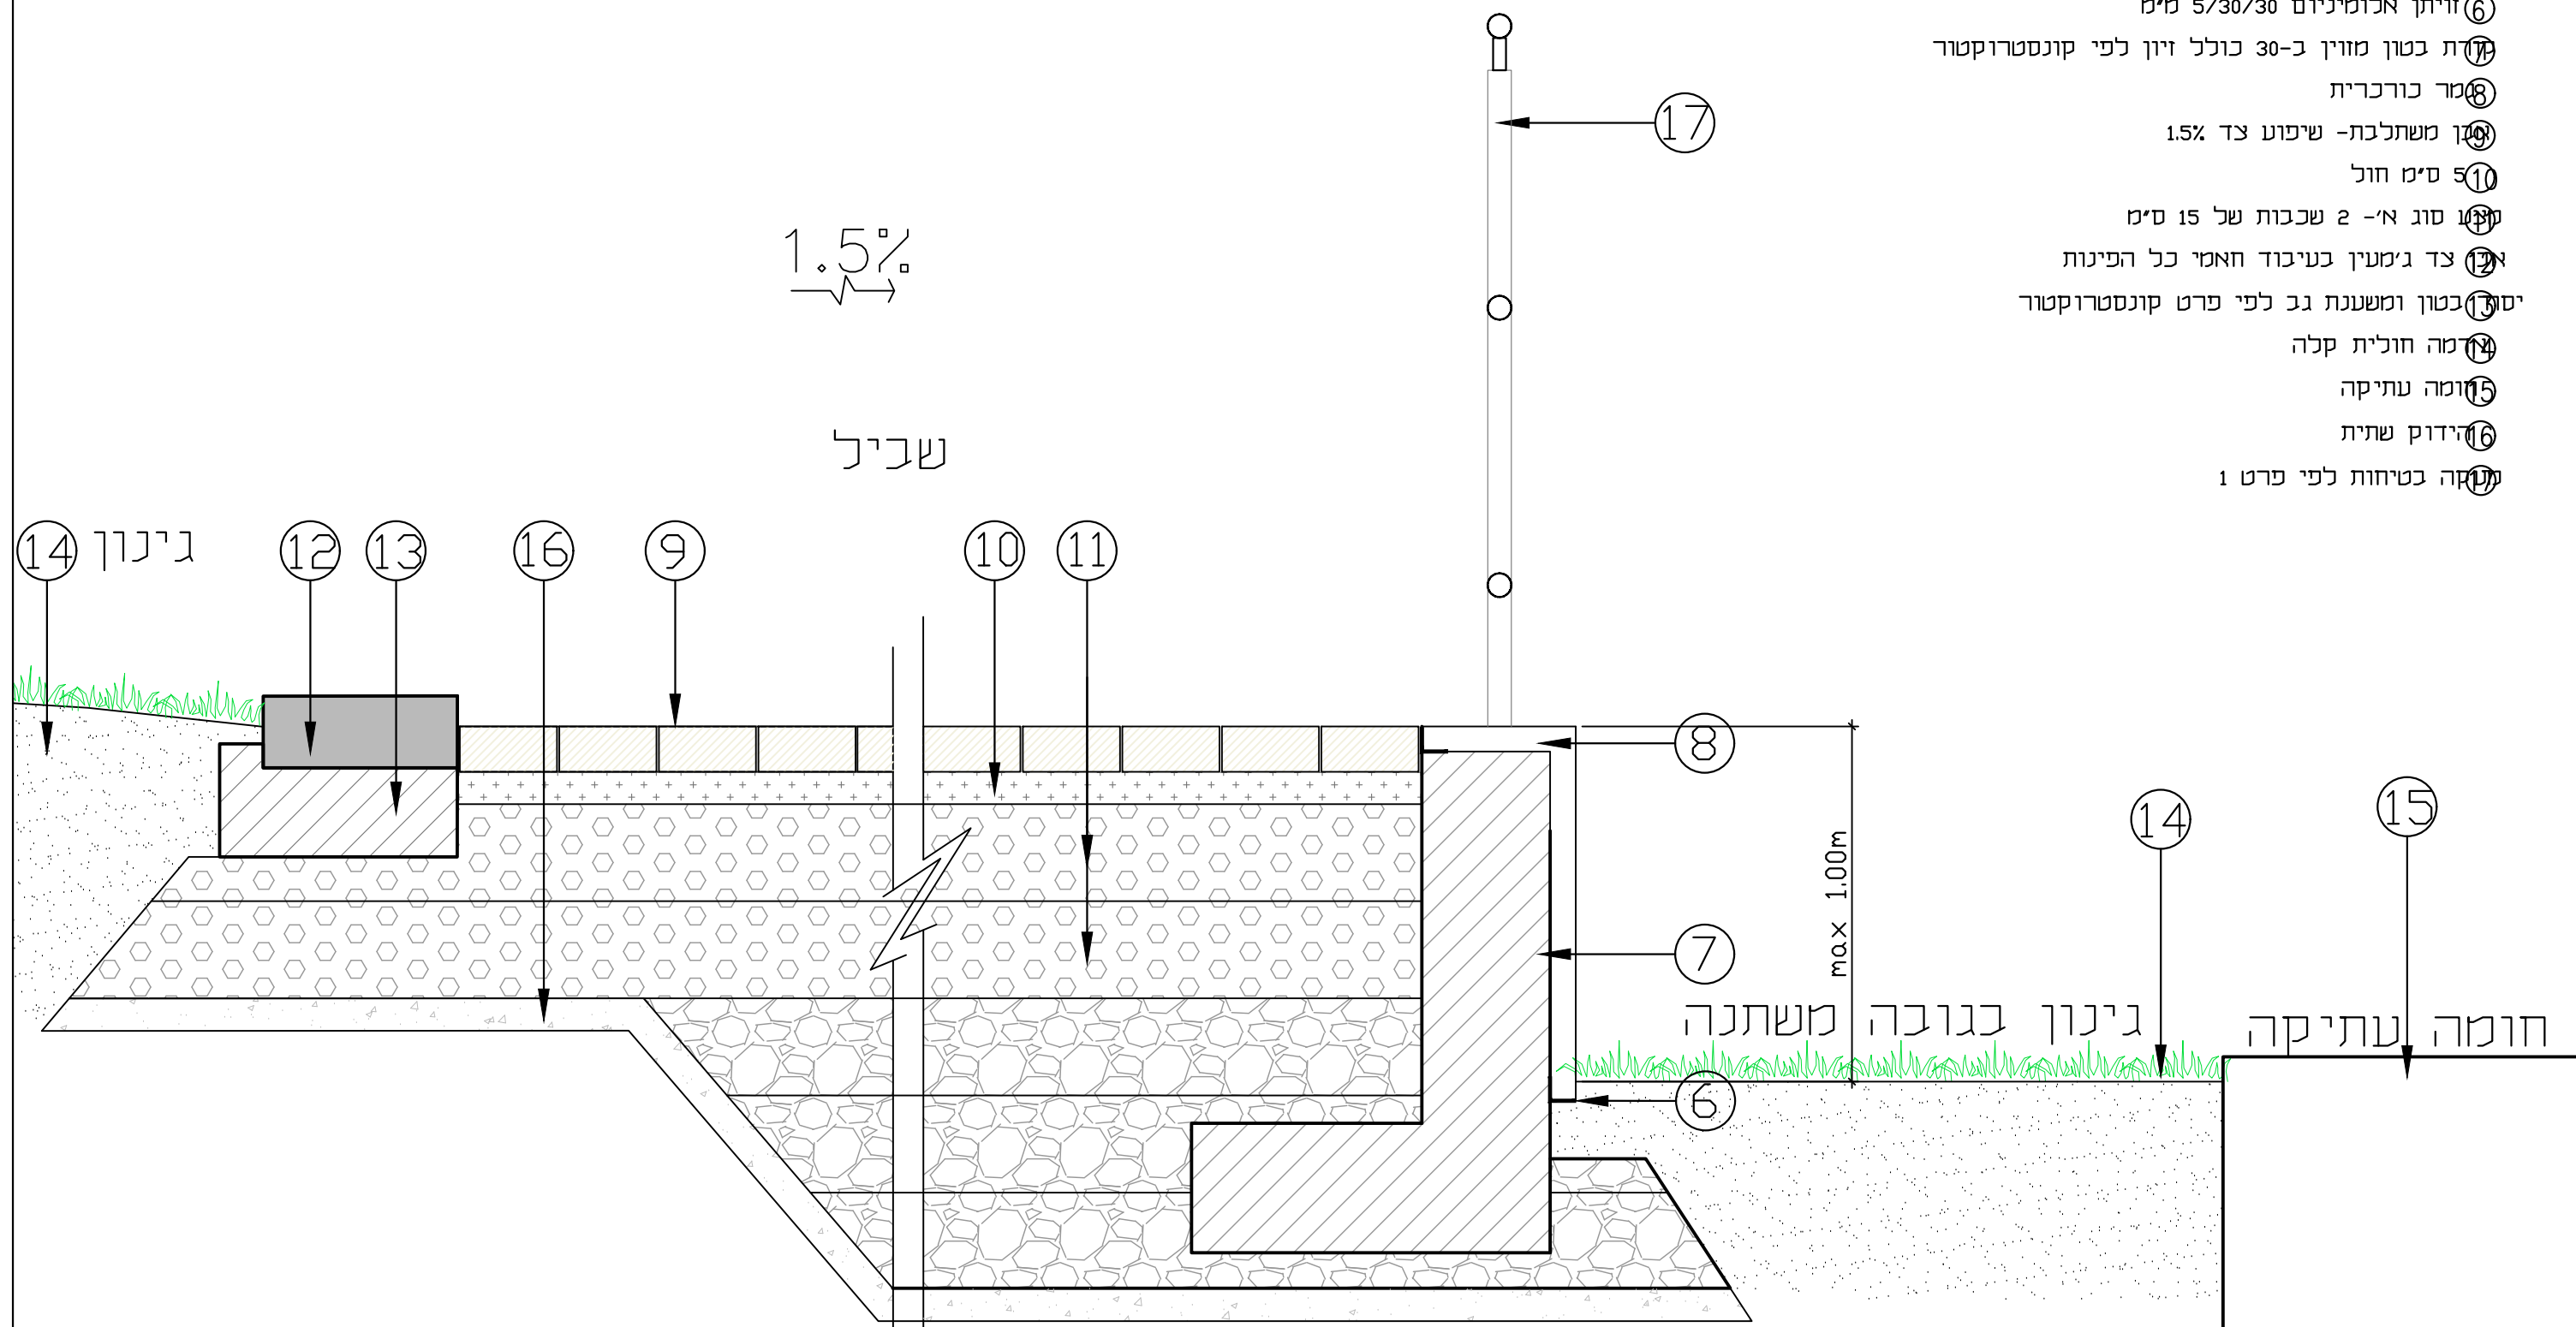

עכו, טיילת שביל נפוליאון שלב ב' וג' 2.1 8110-pratim
שביל מלווה טיילת- קיר תומך הפרשי גובה

MILLER-BLUM ENVIRONMENTAL PLANNING תיילר-בלום תכנון סביבתי בע"מ

קנה מידה: 17.2022 תאריך: 17.2022
 ח'פה 34527, רחוב התשבי 14, טלפון: 04-8339070 (רב-קוי) PHONE: 04-8339070
 תל-אביב 67898, רחוב עמינדב 23 טלפון: 03-5622123 TEL-AVIV 67898, 23 AMINADAV STREET, PHONE: 03-5622123
 Email: ella@miller-blum.co.il


C:\User Files\Temp\AcPublish_19528\8110-pratim.dwg



למחרז

8110.50

על הקבלן לבקר את כל המידות ועל כל טעות או אי-התאמה להודיע למשרד הארכיטקט

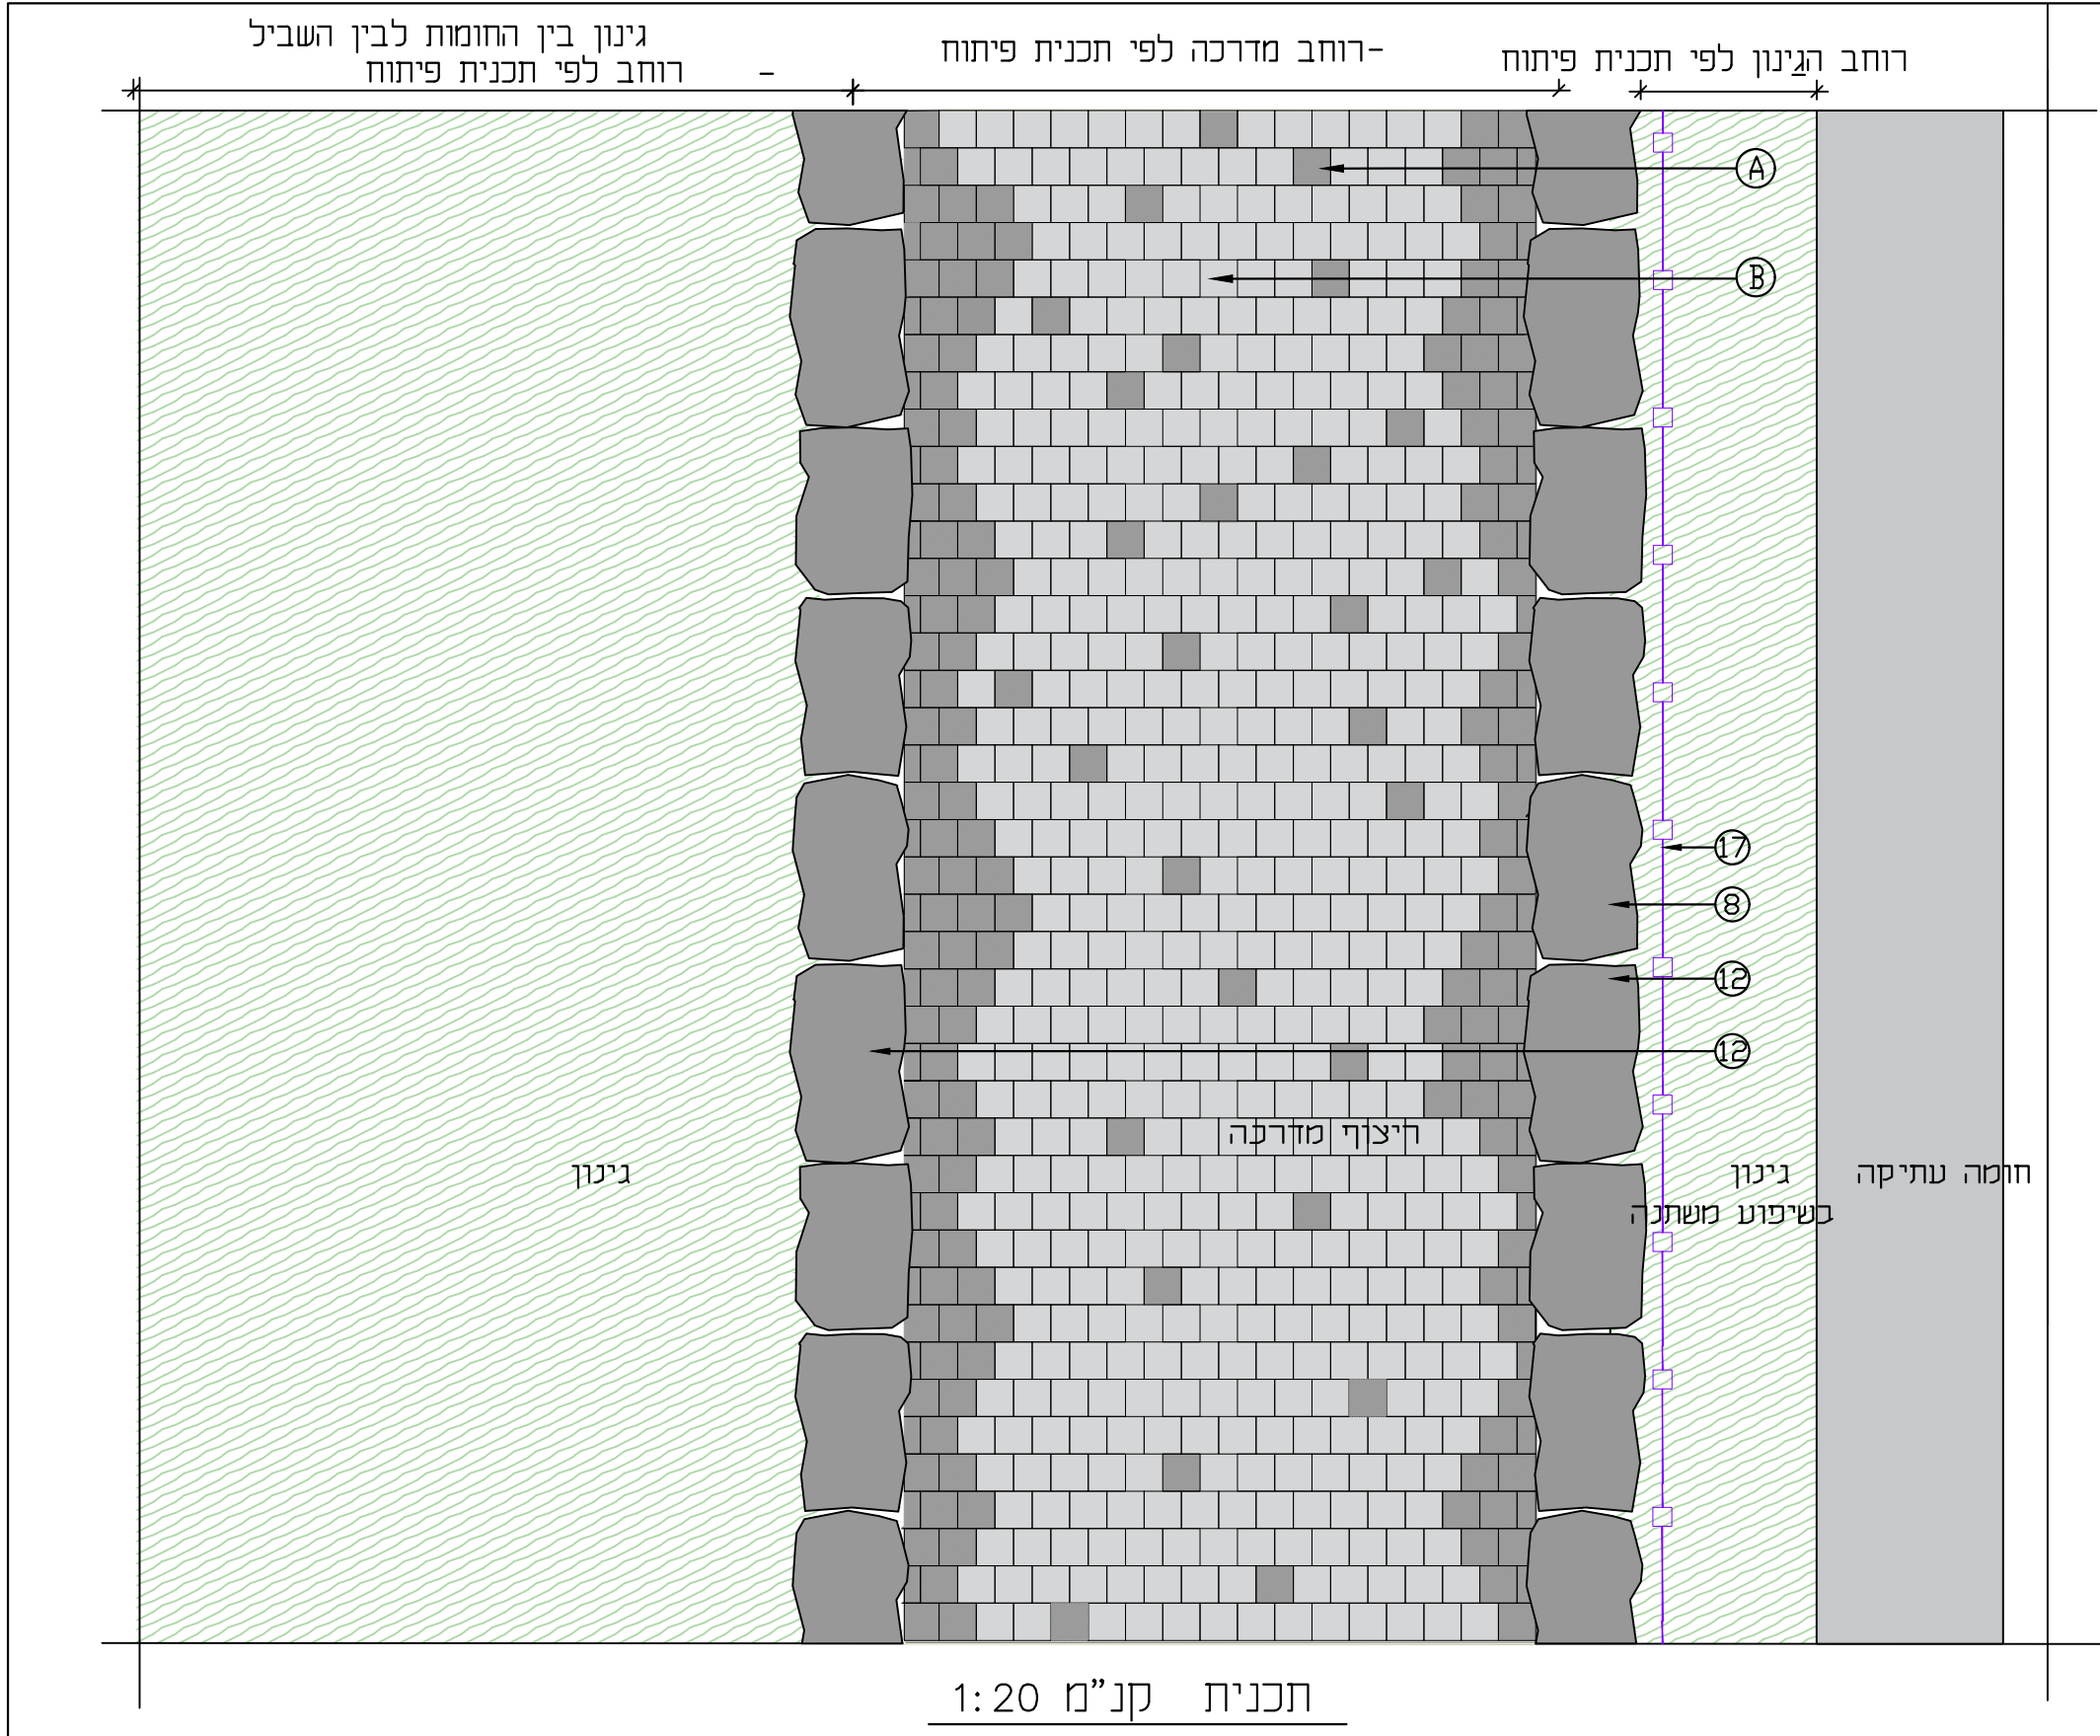

- מקרא :
- 6 זווית אלומיניום 5/30/30 מימ
 - 7 דלת בטון מזוין ב-30 כולל זיון לפי קונסטרוקטור
 - 8 מדר כורכרית
 - 9 מן משתלבת- שיפוע צד 1.5%
 - 10 5 ס"מ חול
 - 11 קצט סוג א'- 2 שכבות של 15 ס"מ
 - 12 צד ג'מעין בעיבוד חאמי כל הפינות
 - 13 יסוד בטון ומשענת גב לפי פרט קונסטרוקטור
 - 14 דמה חולית קלה
 - 15 דמה עתיקה
 - 16 הידוק שתית
 - 17 דמה בטיחות לפי פרט 1
- ע"ג קיר ע"ג יסודות בודדים בגיגון בהתאם לתכנית

אכן 12/10 מסותתת
תוצרת "איטונג או ש"ע"

גון שחור מנוקד מסותת
ג'ט אפור בהיר מסותת
A* יצוע כנקודות בודדות, רק 1 בשורה

הערה:
גוונים סופיים ופיזור ייקבעו לפני כצוע
לאחר הכנת דוגמאות בשטח

דוגמא מתוך שלב א של טיילת נפוליאון

עכו, טיילת שביל נפוליאון שלב ב' וג' 8110-pratim2.2 שביל מלווה טיילת- דוגמת ריצוף



מילר-בלום תכנון סביבתי בע"מ MILLER-BLUM ENVIRONMENTAL PLANNING
רשום: קנה מידה: ח"פה: 34527, רחוב התשבי 14, טלפון: 04-8339070 (רב-קו) 04-8339070
תאריך: 1.7.2022 תל-אביב: 67898, רחוב עמינדב 23, טלפון: 03-5622123
Email: ella@miller-blum.co.il
רשום: המתכנן



על הקבלן לבקר את כל המידות ועל כל טעות או אי-התאמה להודיע למשרד הארכיטקט

- ① מעבר מדרגות מרוצף באבן טבעית מסוג ג'מעיין במידות 10/10 עובי 6 ס"מ בעיבוד מסותת פוגות של 5 מ"מ מונכות על שכבת חול בעובי 5 ס"מ
- ② גוש כדוגמאת הקיים בשטח ברוחב שווה בשני הצדדים לאחר הפחתת המדרגות
- ③ מדרגות בטון טרומיות לפי פרט מדרגות
- ④ גומה עתיקה קיימת
- ⑤ גומה ככל הפרש גובה מעל 60 ס"מ לפי פרט מעקה 1 עם מאחז יד תקני בגובה 90 ס"מ מצינור נירוסטה בקוטר 40 מ"מ

תוכנית מדרגות ק.מ.1:25

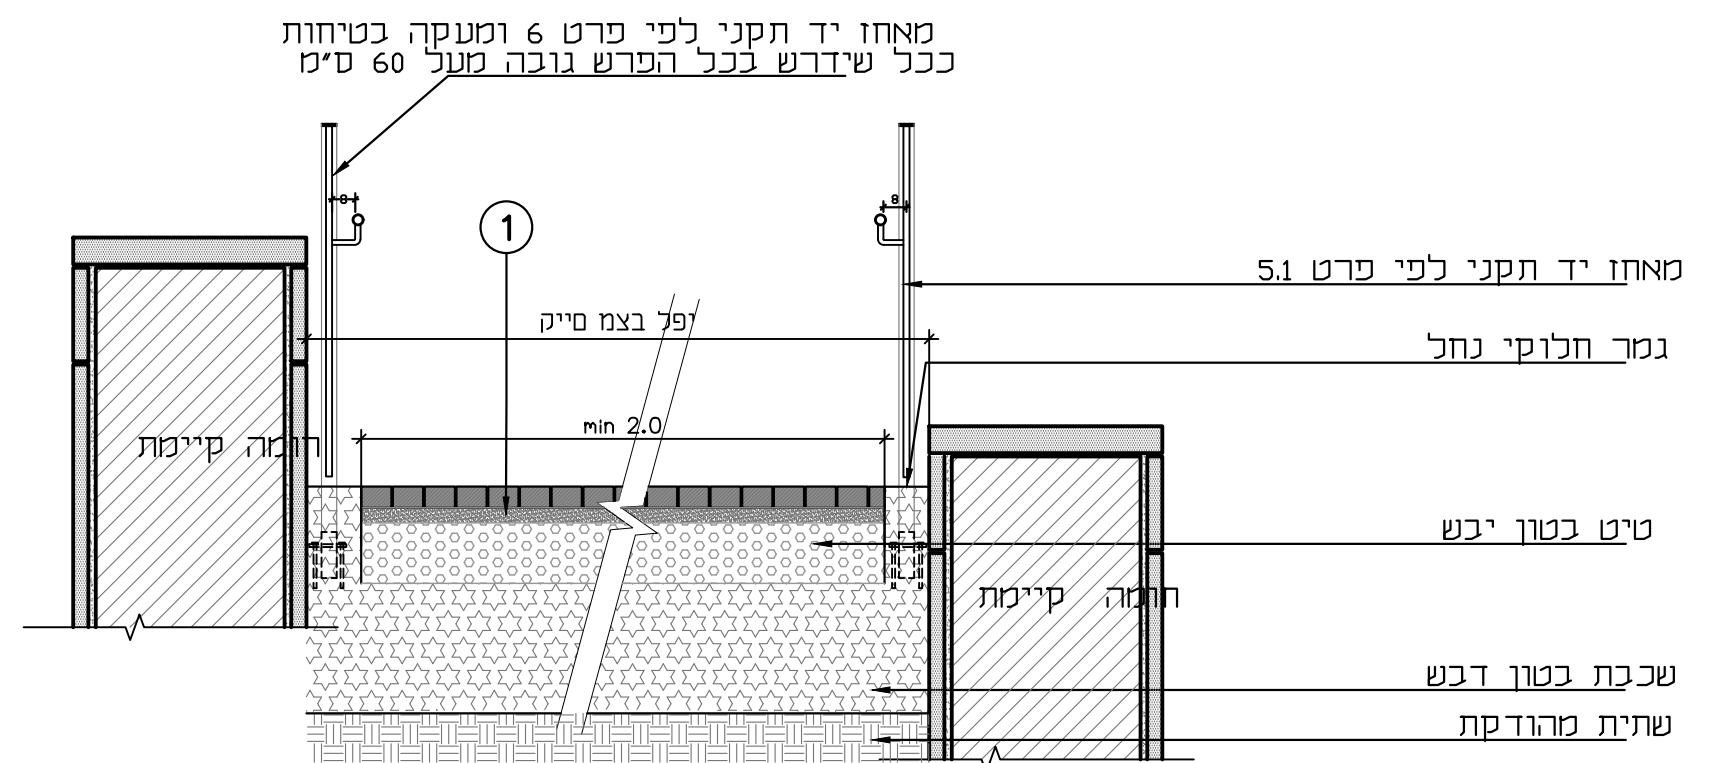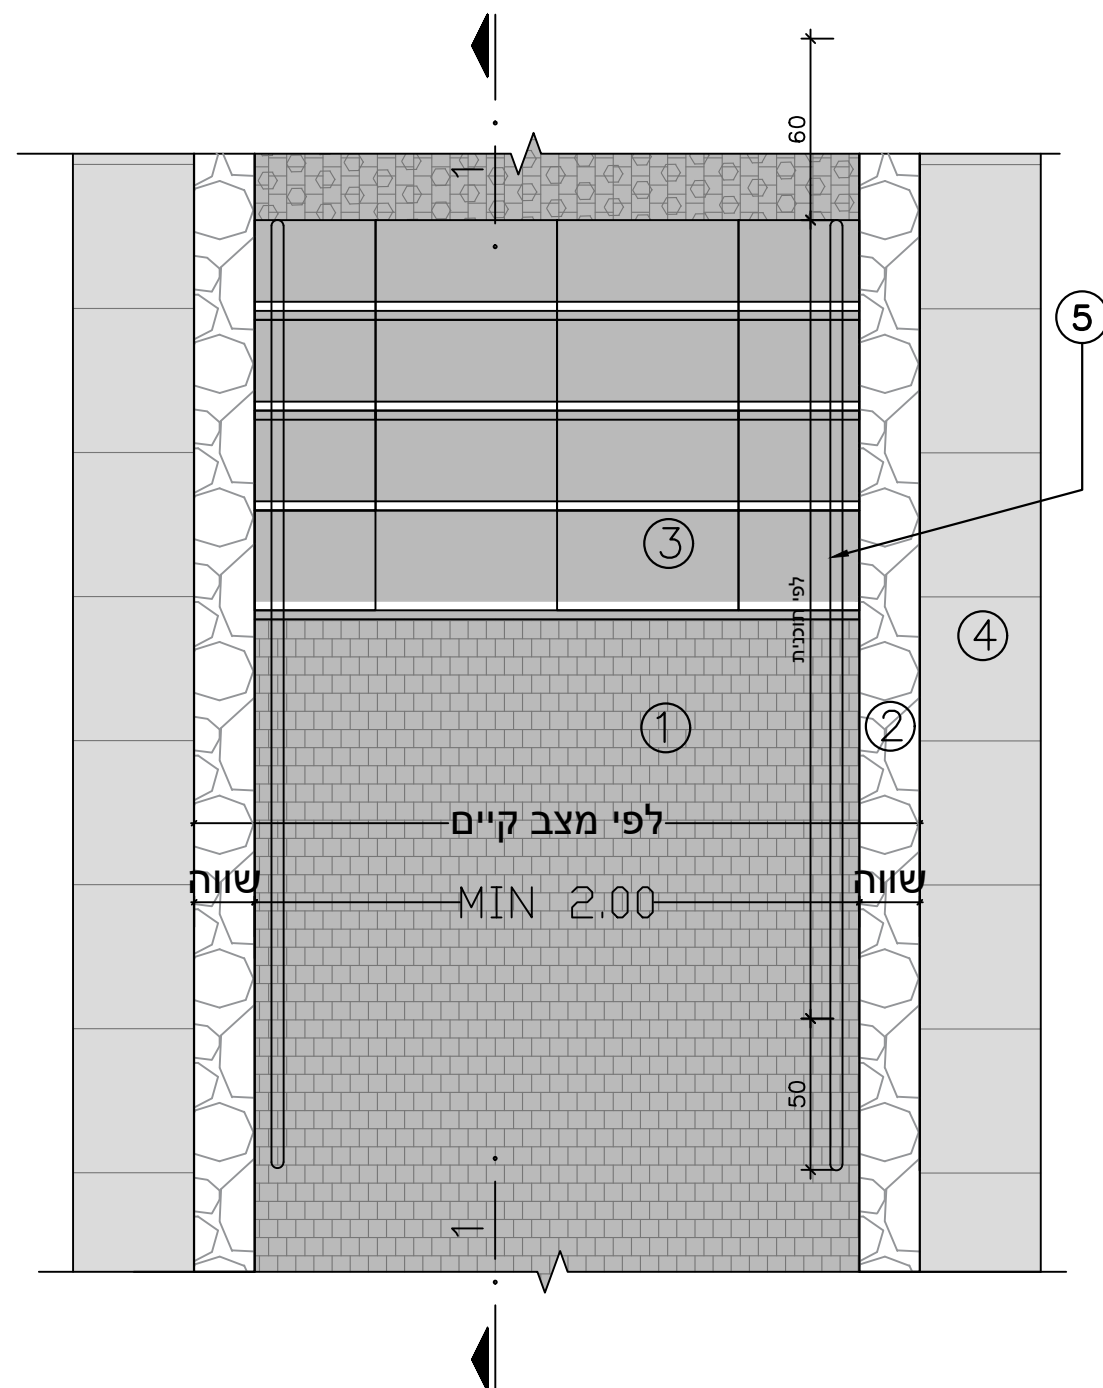

עכו, טיילת שביל נפוליאון שלב ב' וג' 3 8110-pratim
ריצוף מעבר מדרגות


מילר-בלום תכנון סביבתי בע"מ MILLER-BLUM ENVIRONMENTAL PLANNING




רשום: חניפה 34527, רחוב התשבי 14, טלפון: 04-8339070 (רב-קווי) ח.פ.ה. 34527.14 HATISBI STREET, HAIFA
תאריך: 1.7.2022 תל-אביב 67898, רחוב עמינדב 23, טלפון: 03-5622123 TEL-AVIV 67898, 23 AMINADAV STREET, PHONE: 03-5622123
Email: ella@miller-blum.co.il המתכנן: רשום

C:\User Files\Temp\AcPublish_19528\8110-pratim.dwg



על הקבלן לבקר את כל המידות ועל כל טעות או אי-התאמה להודיע למשרד הארכיטקט

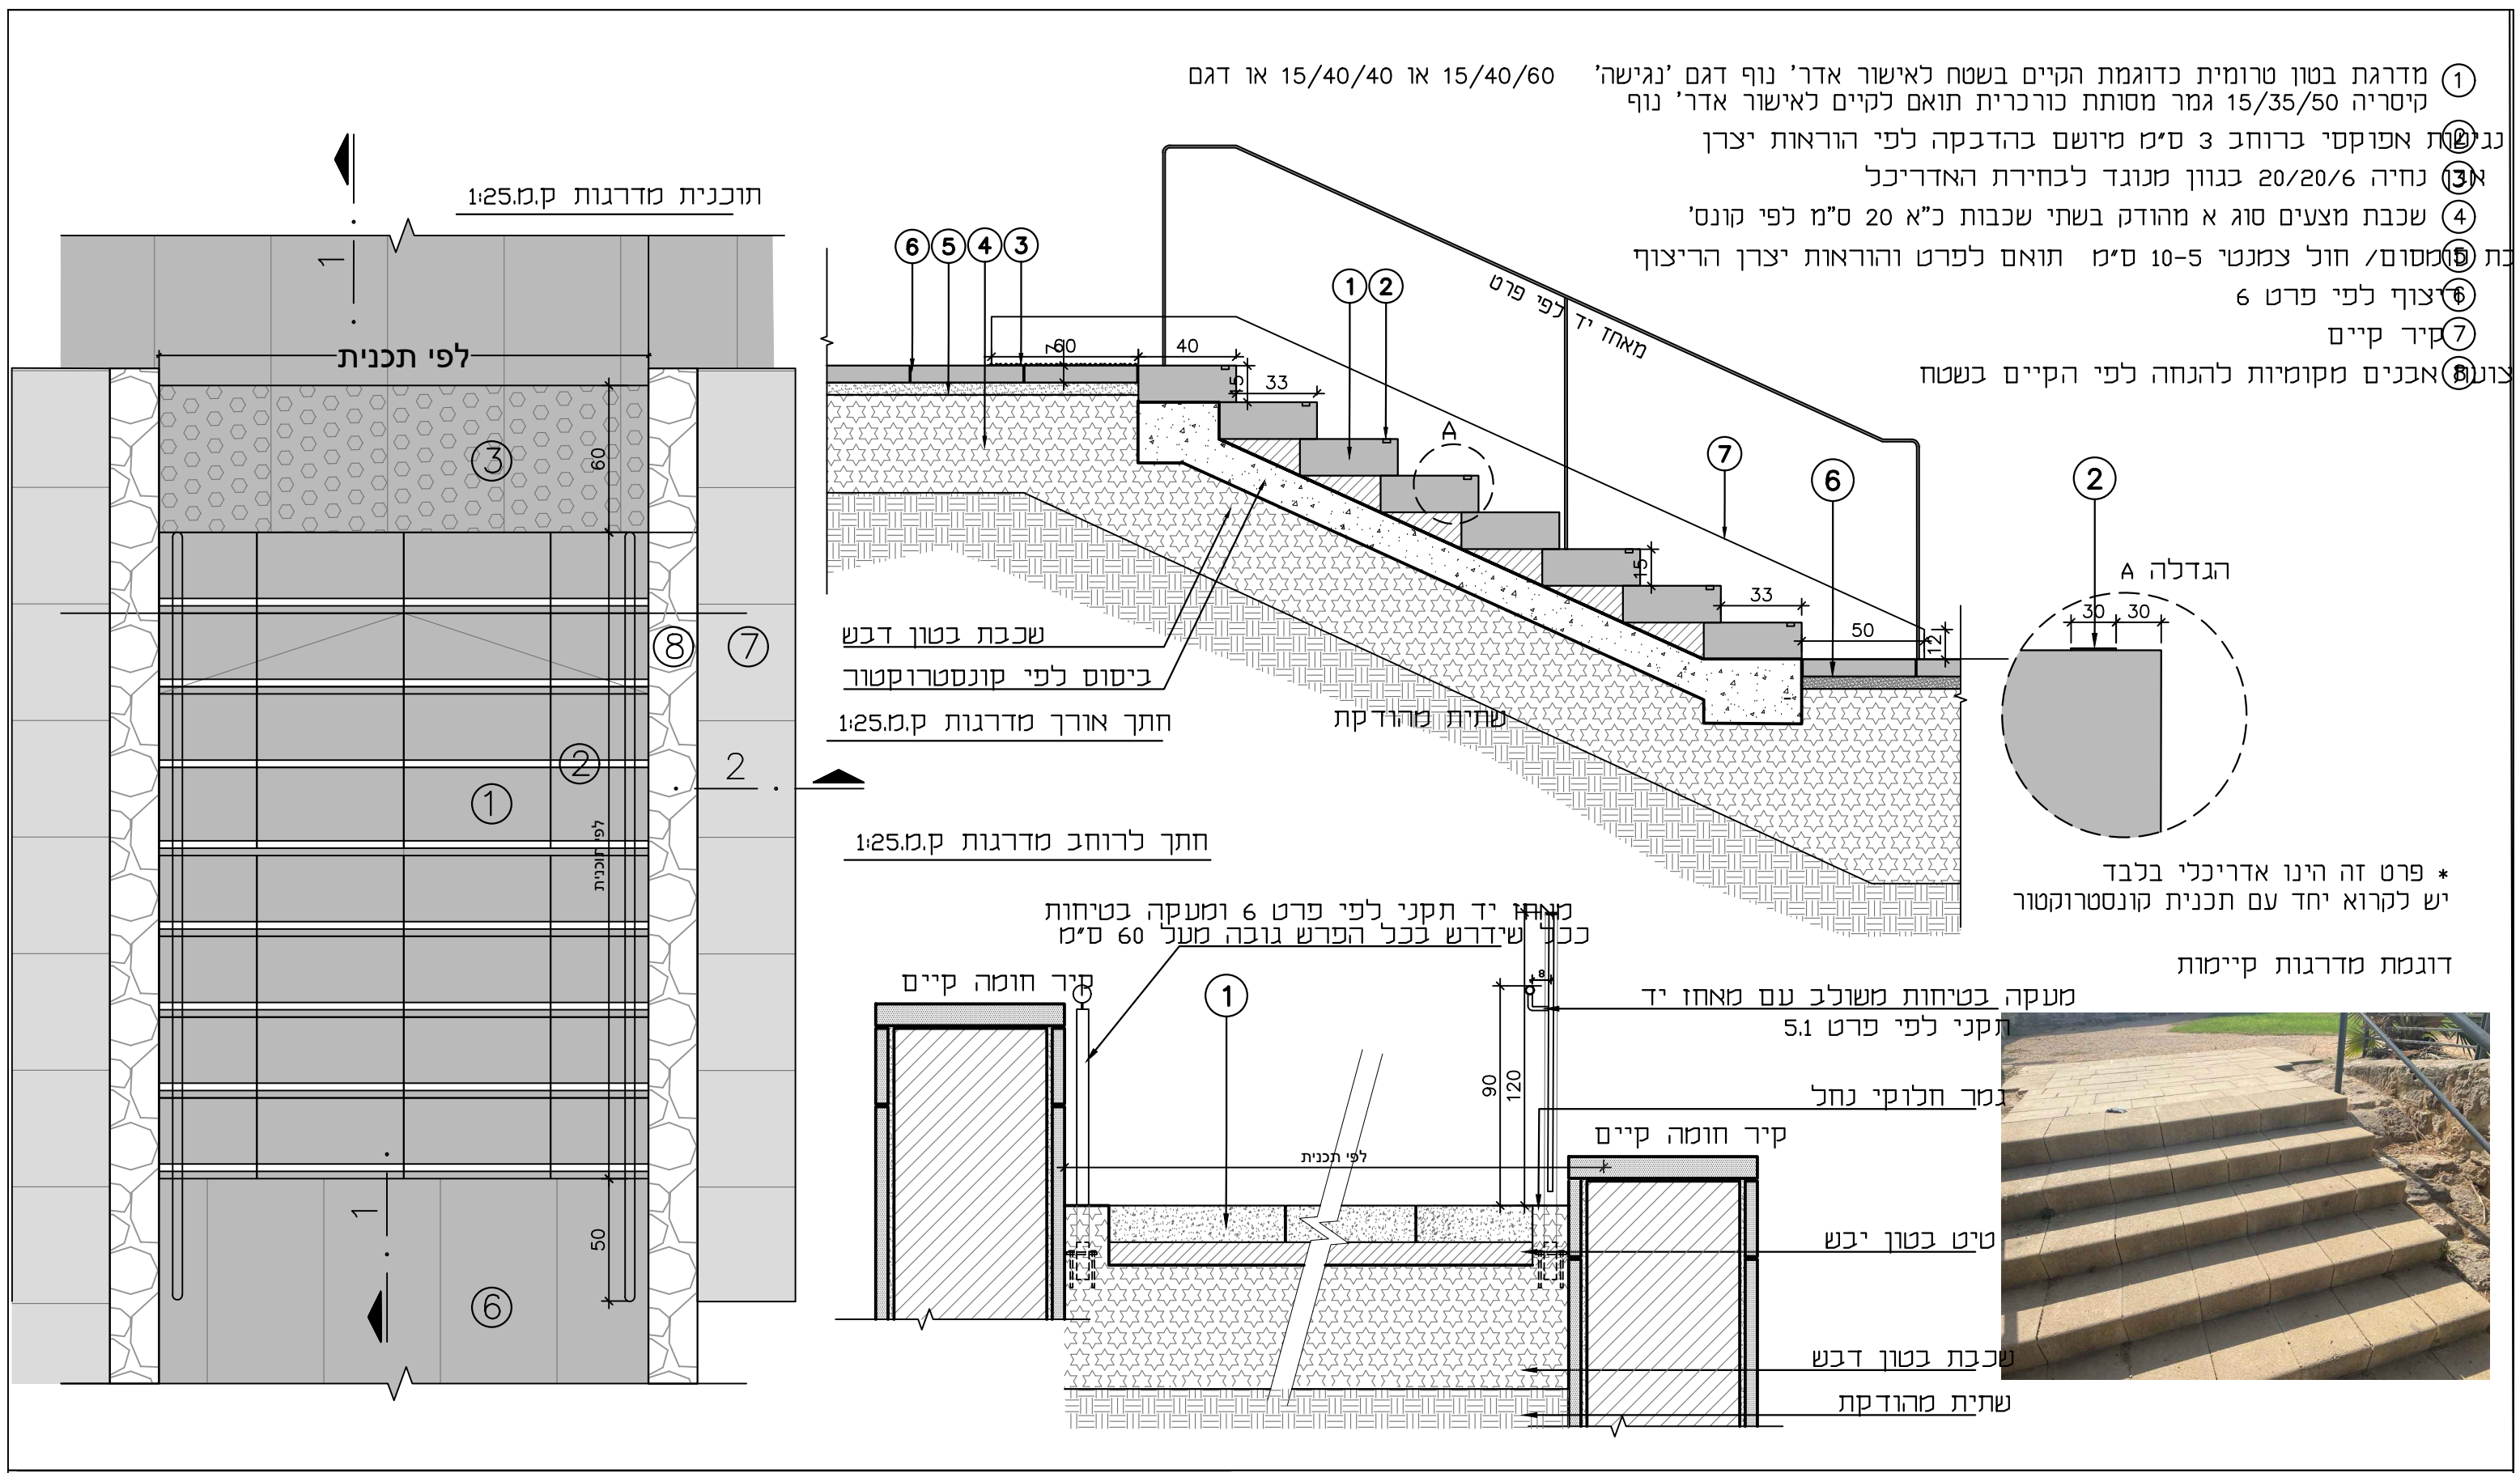

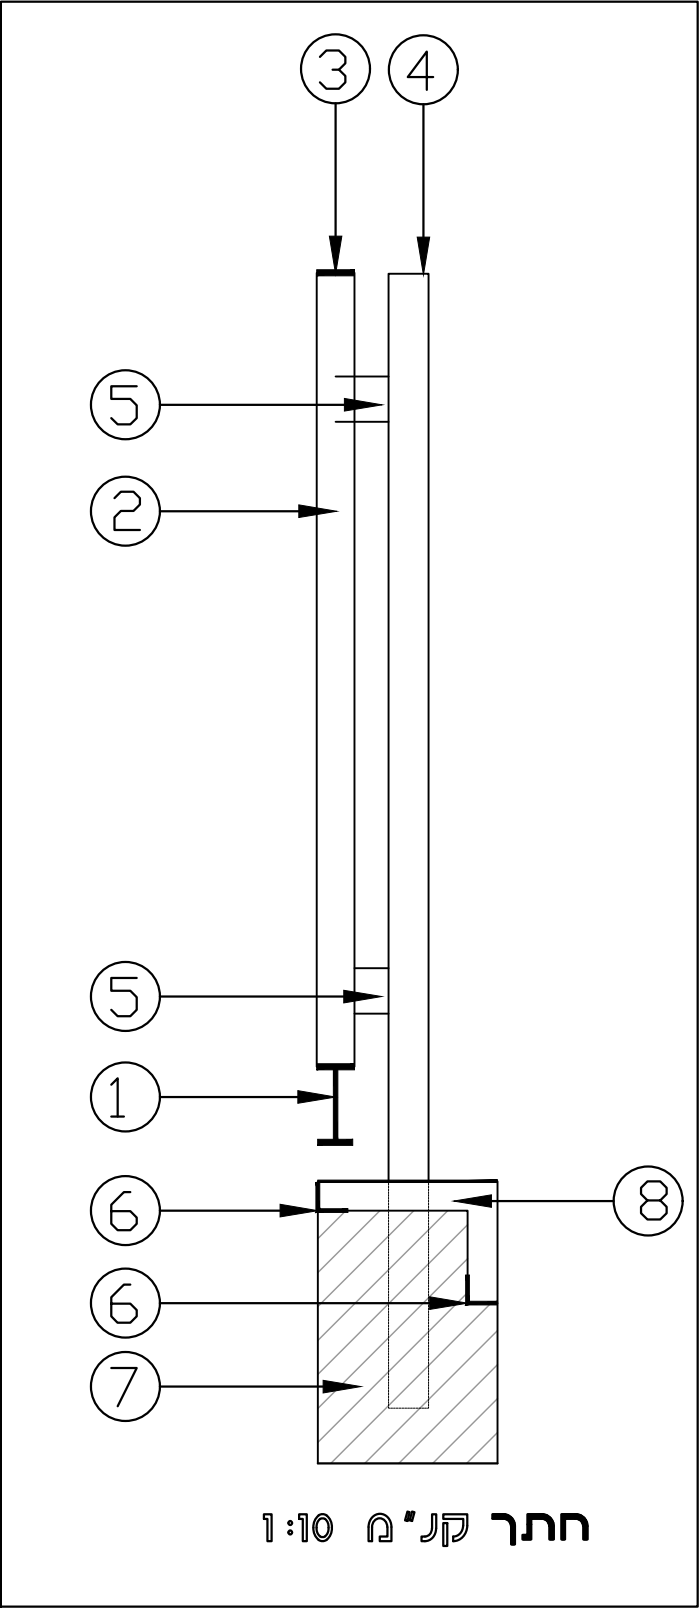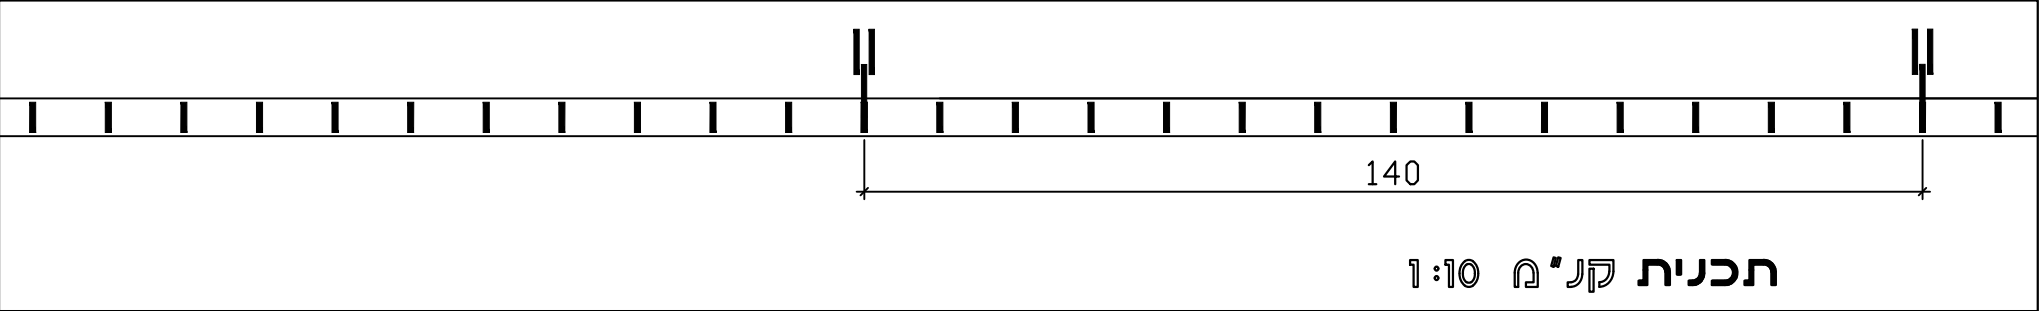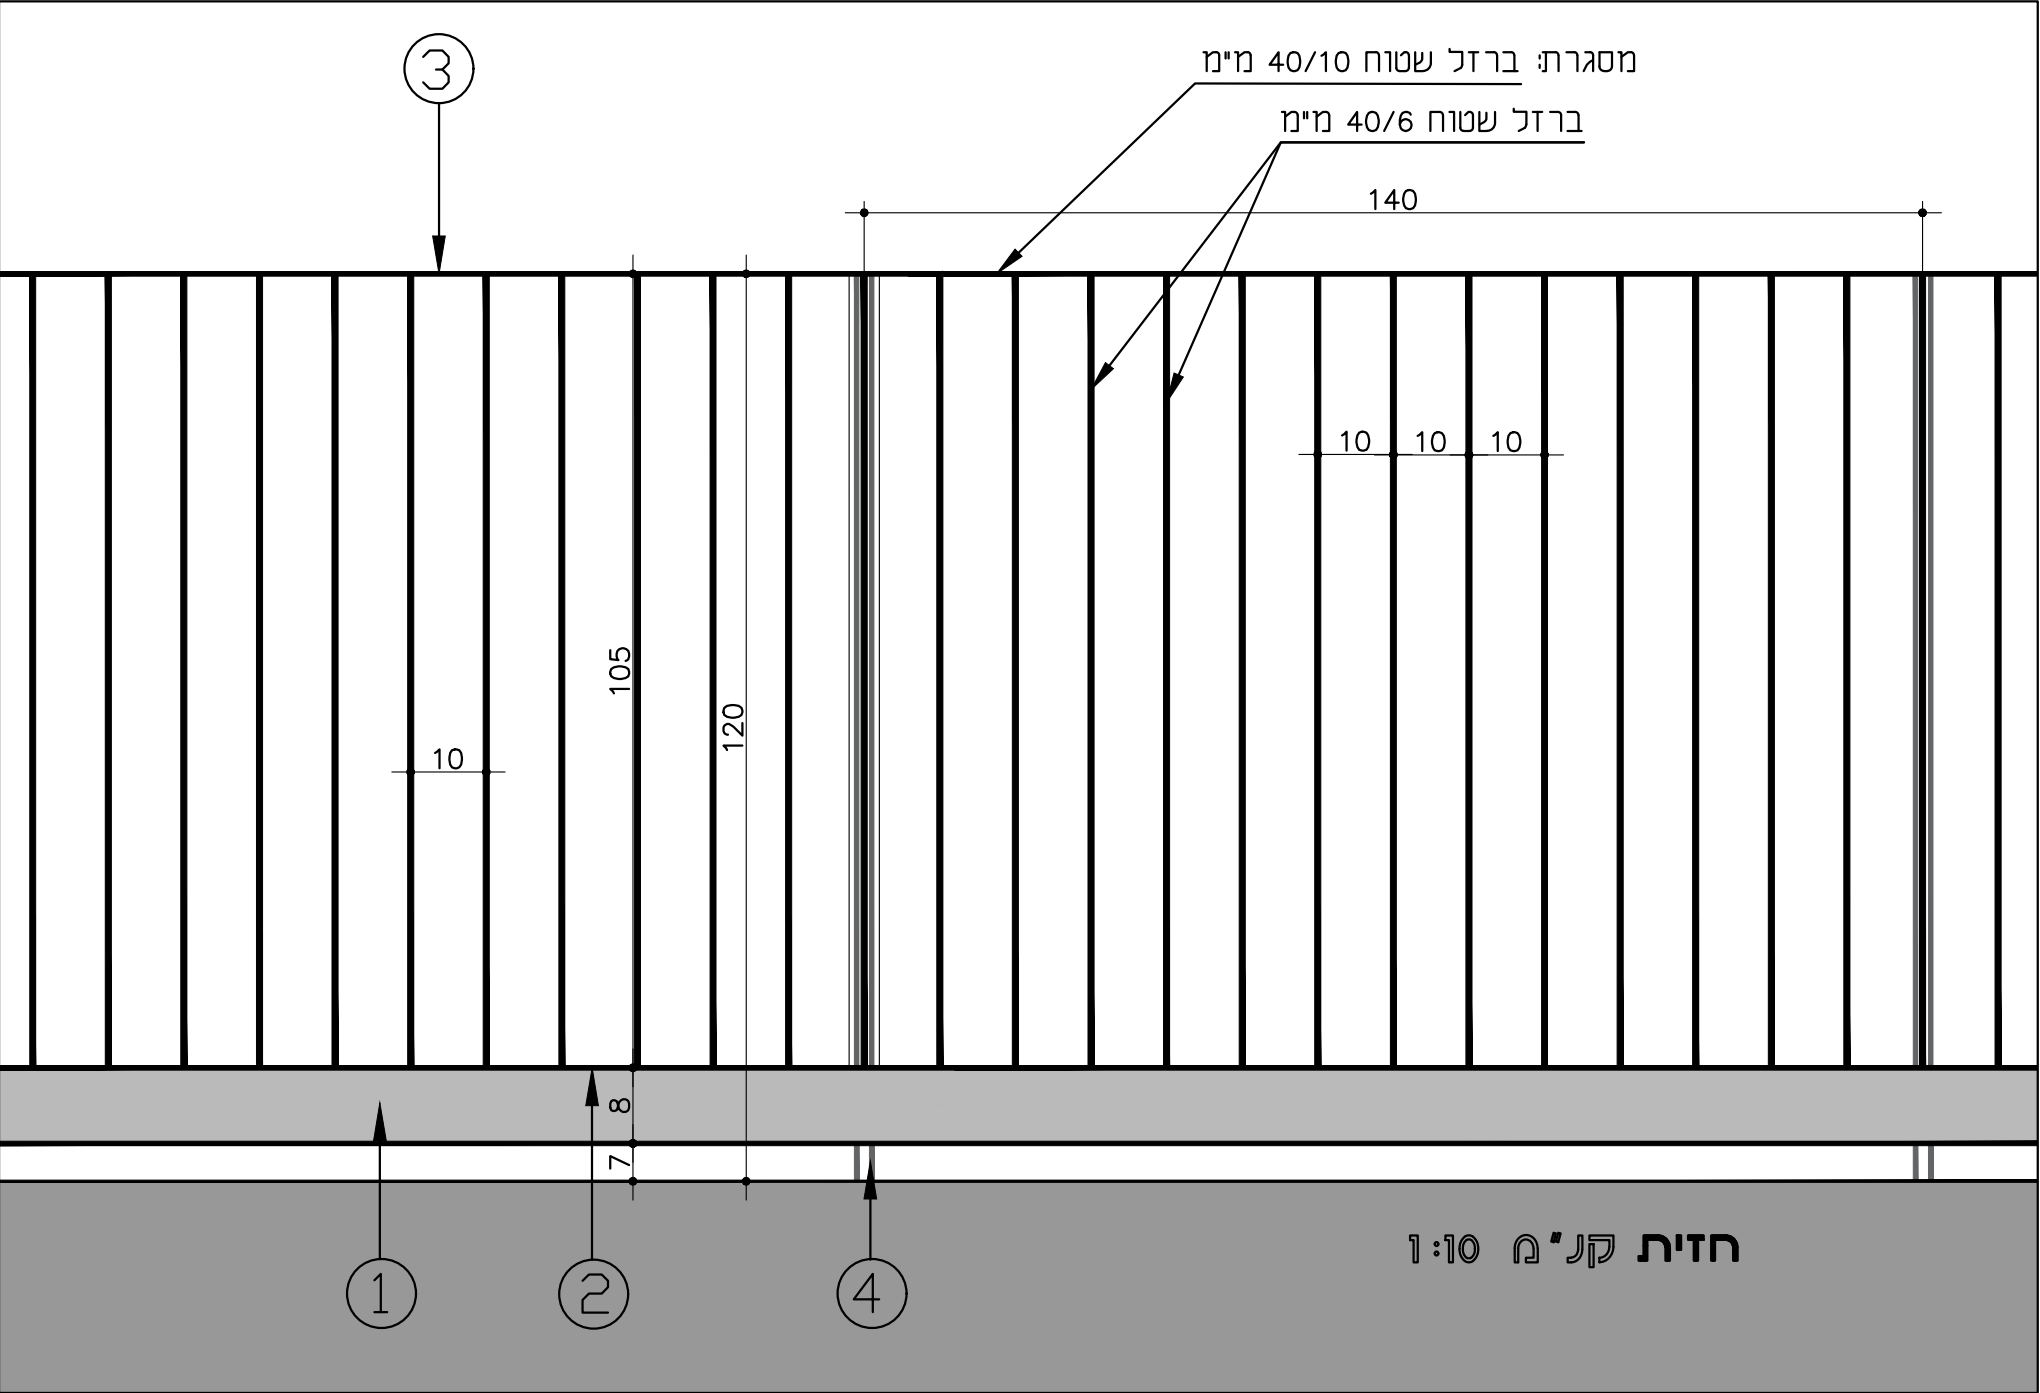

מקרא :

- 1 פרופיל IPE גובה 80 מ"מ רוחב 46 מ"מ
- 2 פרופיל 40/10 מ"מ מלא
- 3 פרופיל 50/8 מ"מ שטוח
- 4 מוד כפול 60/8 מ"מ 2 יח' כל 1.4 מ' ועם סגירה עליונה
- 5 פרופיל מקשר מרוחק 60/8 מ"מ
- 6 זוויתן אלומיניום 5/30/30 מ"מ
- 7 קורת בטון מזוין ב-30
- 8 מר כורכרית



עכו, טיילת שביל נפוליאון שלב ב' וג' 5 8110-pratim
מעקה בטיחות - ע"ג קיר לפי צורך

מילר-בלום תכנון סביבתי בע"מ MILLER-BLUM ENVIRONMENTAL PLANNING
רשום: ח.פ.ה. 34527, רחוב התשבי 14, טלפון: 04-8339070 (רב-קווי) | ח.פ.ה. 67898, רחוב עמינדב 23, טלפון: 03-5622123 | תל-אביב
תאריך: 1.7.2022 | Email: ella@miller-blum.co.il
המתכנן: רשום



למכרז
8110.50

על הקבלן לבקר את כל המידות ועל כל טעות או אי-התאמה להודיע למשרד הארכיטקט

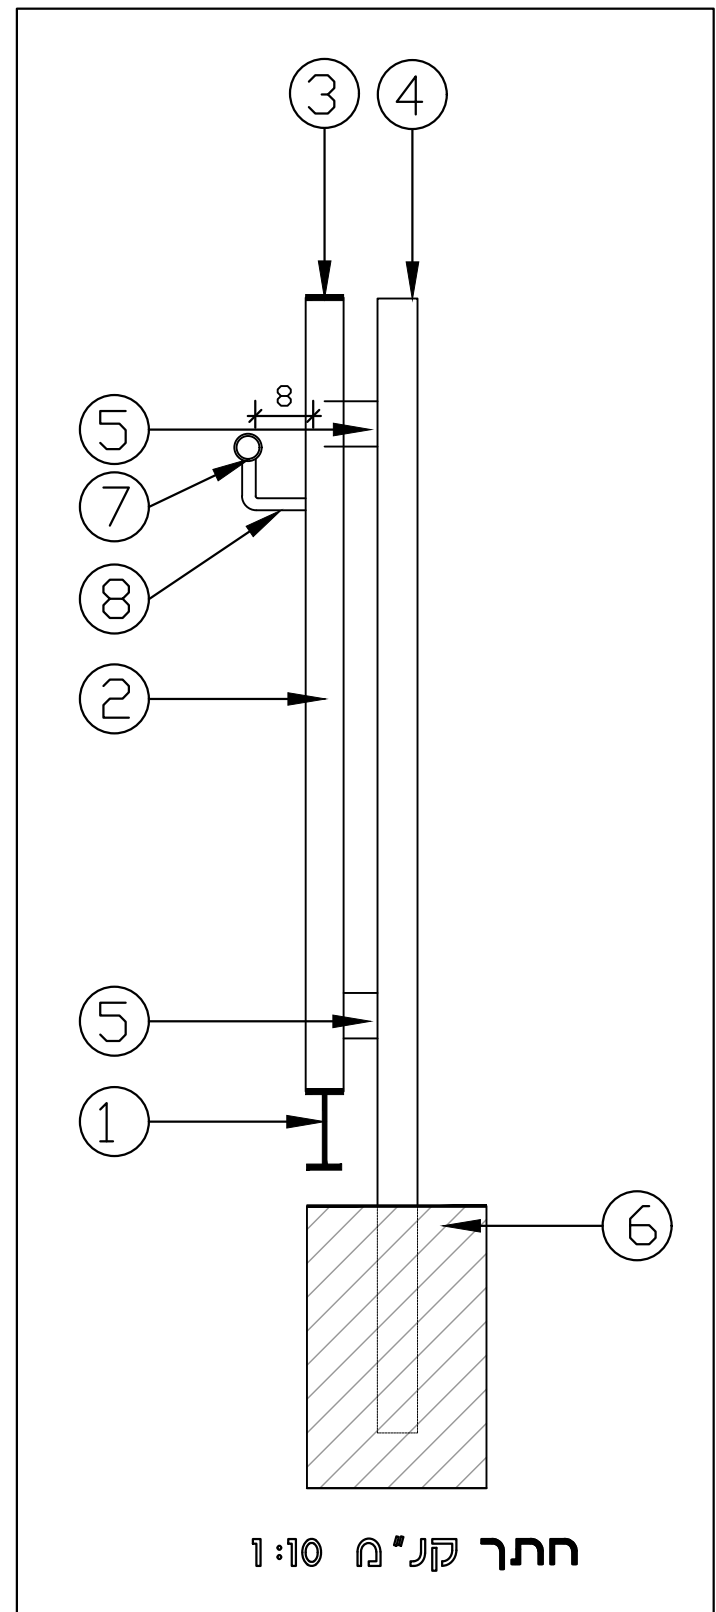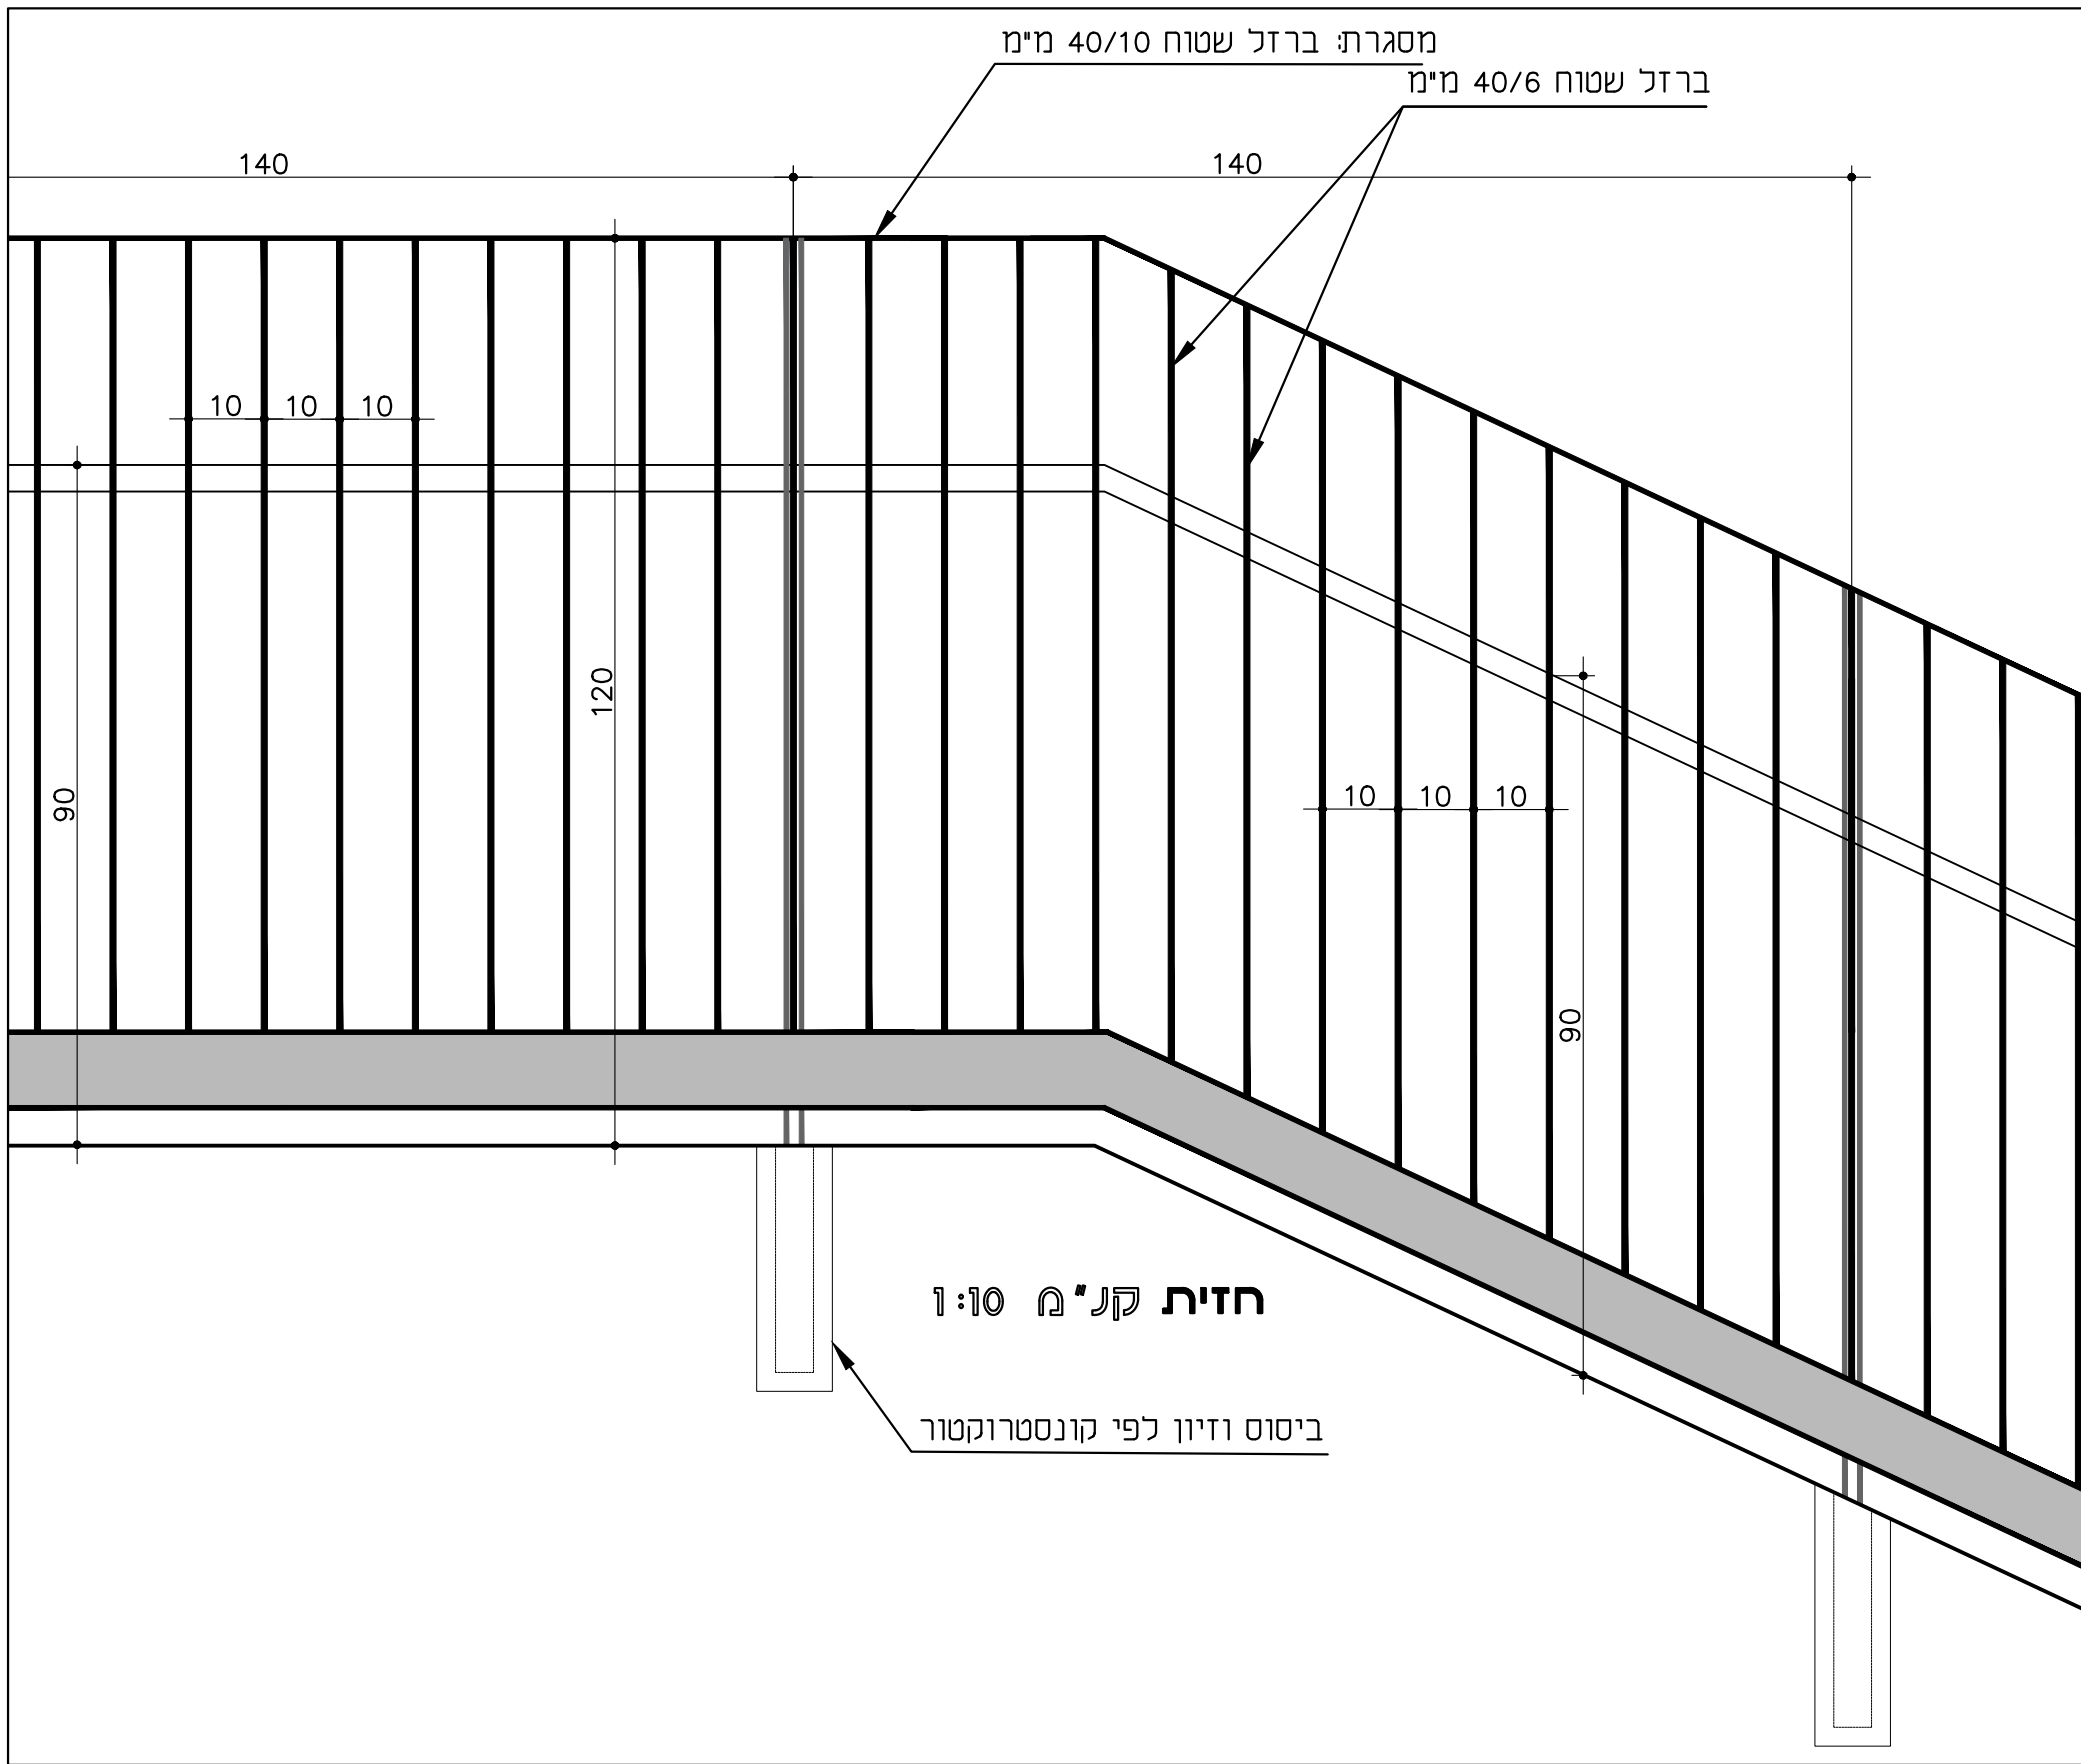

מקרא :


- 1 פרופיל IPE גובה 80 מ"מ רוחב 46 מ"מ
- 2 פרופיל 40/10 מ"מ מלא
- 3 פרופיל 50/8 מ"מ שטוח
- 4 יד כפול 60/8 מ"מ 2 יח' כל 1.4 מ' ועם סגירה עליונה
- 5 פרופיל מקשר מרוחק 60/8 מ"מ
- 6 יסוד בטון בודד לפי פרט קונסטרוקטור
- 7 מידת יד צינור בקוטר 40 מ"מ במישור הפנימי בגובה 90 ס"מ מעל פני המדרגה
- 8 גובה מלא 16 מ"מ



עכו, טיילת שביל נפוליאון שלב ב' וג' 5.1-pratim-8110
מעקה בטיחות מלווה מדרגות משולב עם מאחז יד

מילר-בלום תכנון סביבתי בע"מ MILLER-BLUM ENVIRONMENTAL PLANNING
 קנה מידה: רשום ח.פ.ה 34527, רחוב התשבי 14, טלפון: 04-8339070 (רב-קווי) ח.פ.ה 34527, חיפה
 תאריך: 1.7.2022 תל-אביב 67898, רחוב עמינדב 23, טלפון: 03-5622123 ח.פ.ה 67898, תל-אביב
 Email: ella@miller-blum.co.il המתכנן: רשום

על הקבלן לבקר את כל המידות ועל כל טעות או אי-התאמה להודיע למשרד הארכיטקט

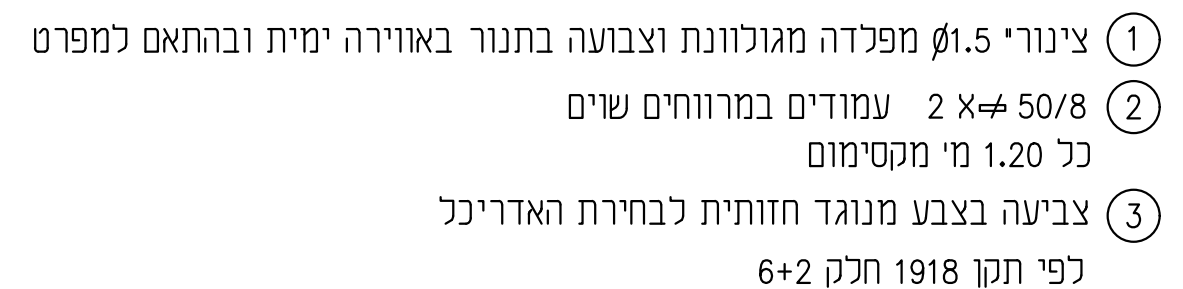

הערות: אורך המעקות יותאם במקום
כל החלקים והאביזרים מפלדה - מגולוונים וצבועים בתנור בהתאם למפרט

על הקבלון לבקר את כל המידות ועל כל טעות או אי-התאמה להודיע למשרד הארכיטקט


שלט כניסה לטיילת בהתאם לפרט שעוצב עבור משרד התיירות

*נוסח סופי יועבר ע"י החברה לפיתוח עכו העתיקה

עכו



1. שלט בכניסה לבוסתן

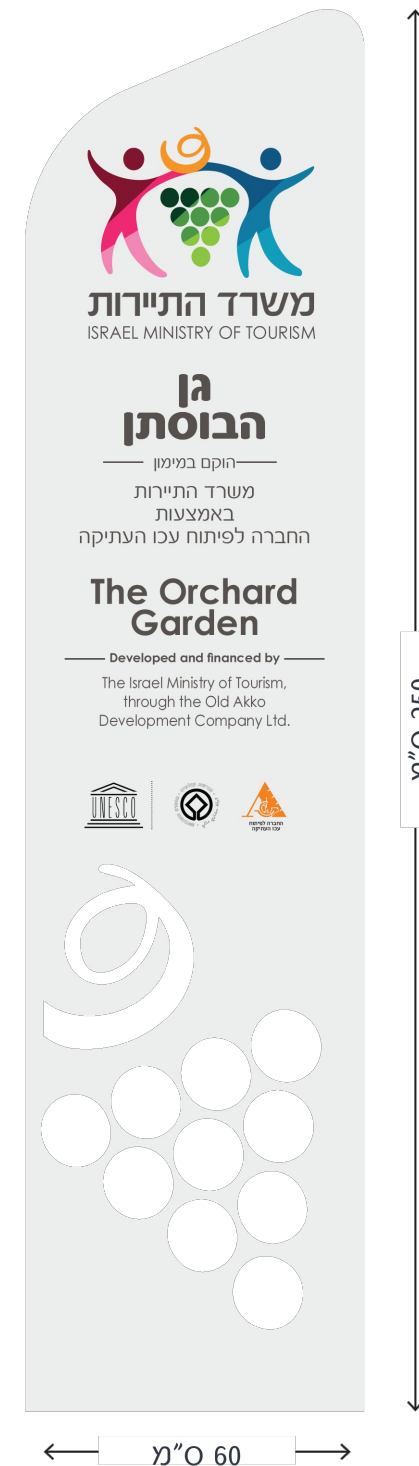

עכו, טיילת שביל נפוליאון שלב ב' וג' 7 8110-pratim
שילוט כניסה

מילר-בלום תכנון סביבתי בע"מ MILLER-BLUM ENVIRONMENTAL PLANNING


רשום: 8110.50
תאריך: 1.7.2022
רשום: 8110.50
המתכנן: רשום

C:\User Files\Temp\AcPublish_19528\8110-pratim.dwg



8110.50

על הקבלן לבקר את כל המידות ועל כל טעות או אי-התאמה להודיע למשרד הארכיטקט

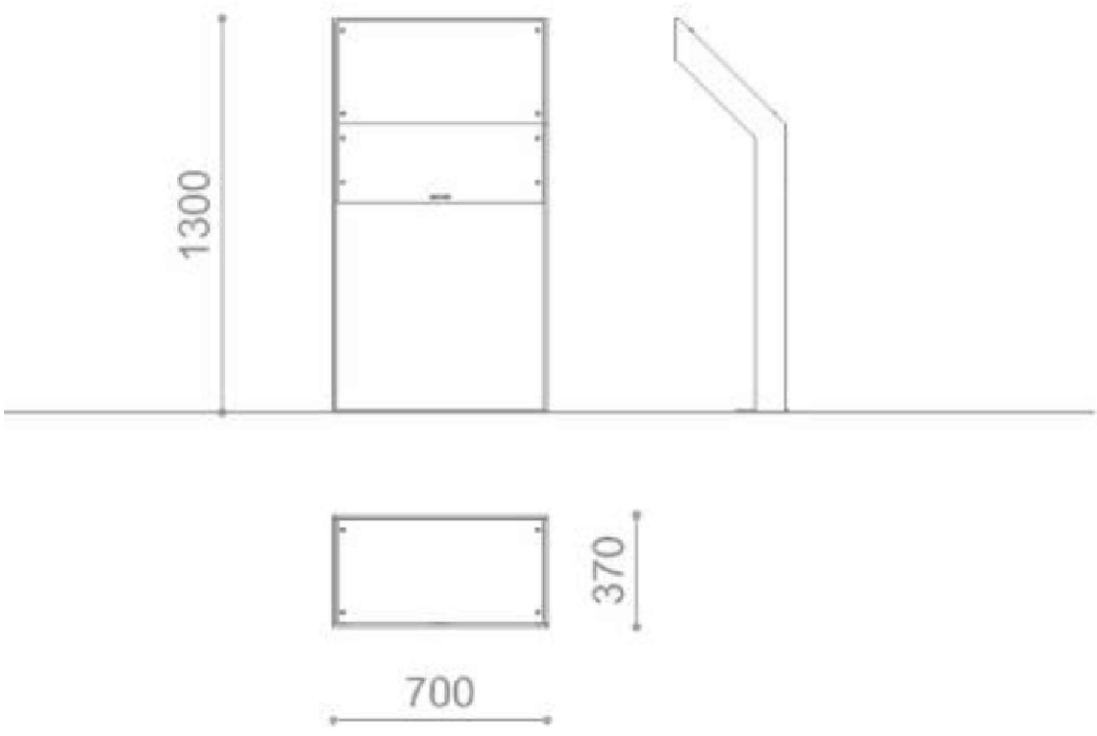

שלט מדגם "LEGGIO" מטאלקו או ש"ע בגובה 1.3 מטר

הדפסה ע"ג פלטת אלומיניום
יש להכין עימוד טקסט לאישור-פונטים וגווני כיתוב
מלל יימסר לפני הביצוע



עכו, טיילת שביל נפוליאון שלב ב' וג' 7A 8110-pratim
שילוט הסבר

MILLER-BLUM ENVIRONMENTAL PLANNING מילר-בלום תכנון סביבתי בע"מ

רשום: קנה מידה: 34527, חיפה: 34527, רחוב התשבי 14, טלפון: 04-8339070 (רב-קווי) ח.פ. 34527.14 HATISBI STREET, HAIFA
תאריך: 1.7.2022 תל-אביב 67898, רחוב עמינדב 23, טלפון: 03-5622123, 23 AMINADAV STREET, TEL-AVIV 67898
המתכנן: רשום: Email: ella@miller-blum.co.il




למכרז

8110.50

על הקבלן לבקר את כל המידות ועל כל טעות או אי-התאמה להודיע למשרד הארכיטקט

Cat. 4058

מחסום יפו מתכת

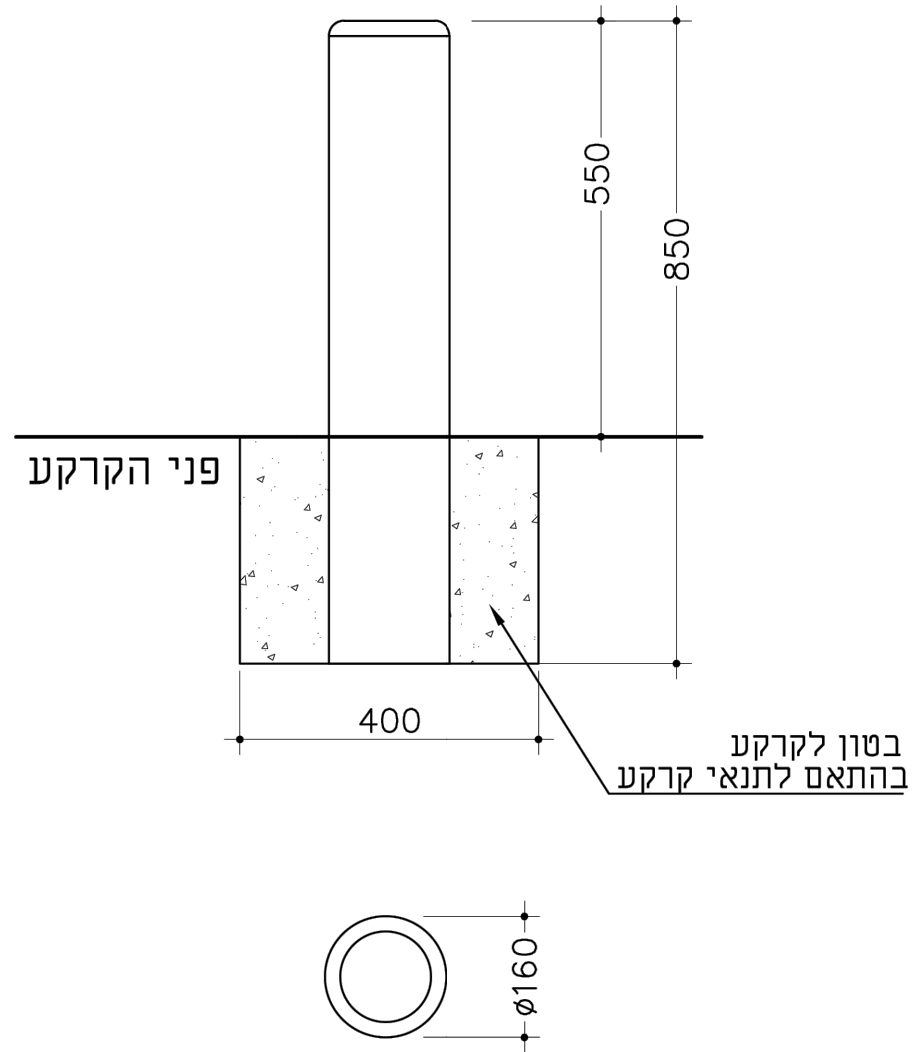

שחם י. אריכא ובניו בע"מ רח' העמל 35 אזה"ת הקלה אשדוד 77606
טל 08-8563535 פקס 08-8562432

מהדורה	תאריך עידכון אחרון
א	02/04/2019
יח מידה	מ"מ

מחסום לרכב תוצרת שחם אריכא (או ש"ע) – לפי סימון בתכנית

עכו, טיילת שביל נפוליאון שלב ב' וג' 8110-pratim מחסום רכב

מילר-בלום תכנון סביבתי בע"מ MILLER-BLUM ENVIRONMENTAL PLANNING

רשום: קנה מידה: 1:7.2022 תאריך: 1.7.2022 המתכנן: רשום
 ח'פה 34527, רחוב התשבי 14, טלפון: 04-8339070 (רב-קו) HAIFA 34527, 14 HATISBI STREET. PHONE: 04-8339070
 תל-אביב 67898, רחוב עמינדב 23, טלפון: 03-5622123 TEL-AVIV 67898, 23 AMINADAV STREET. PHONE: 03-5622123
 Email: ella@miller-blum.co.il

C:\User Files\Temp\AcPublish_19528\8110-pratim.dwg



למכרז
8110.50

על הקבלן לבקר את כל המידות ועל כל טעות או אי-התאמה להודיע למשרד הארכיטקט

Toni T1
Trash Bins for Urban Spaces




LEMÓN
Design by LEMON

6

COPYRIGHT © LEMON - UPSCALE URBAN FURNITURE LTD, 1995. ALL RIGHTS RESERVED.
www.lemon-collection.com

LEMÓN
Design by LEMON

Toni T1
Trash Bins for Urban Spaces

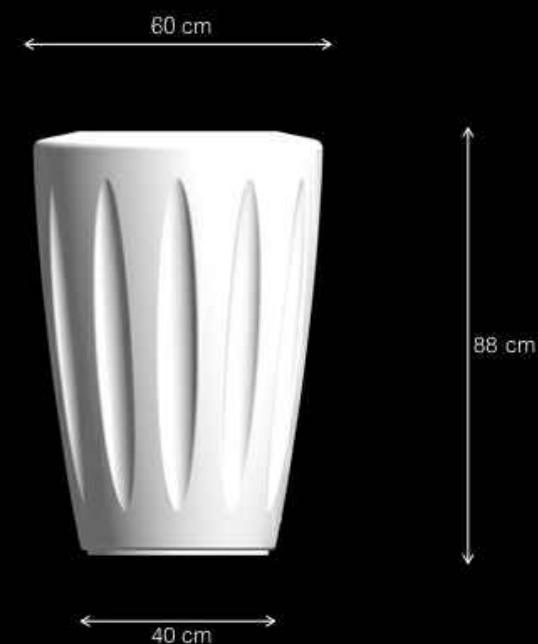

8

COPYRIGHT © LEMON - UPSCALE URBAN FURNITURE LTD, 1995. ALL RIGHTS RESERVED.
www.lemon-collection.com

אשפתון בטון ומתכת תוצרת "למון קולקשן" דגם "TONI"
או שו"ע

עכו, טיילת שביל נפוליאון שלב ב' וג' 11 pratim-8110
אשפתון

מילר-בלום תכנון סביבתי בע"מ MILLER-BLUM ENVIRONMENTAL PLANNING

רשום: קנה מידה: 1:500
תאריך: 1.7.2022
המתכנן: רשום

C:\User Files\Temp\AcPublish_19528\8110-pratim.dwg



למכרז
8110.50

על הקבלן לבקר את כל המידות ועל כל טעות או אי-התאמה להודיע למשרד הארכיטקט

Kalahari T1
Shading System for Urban Spaces



6


COPYRIGHT © LEMON - UPSCALE URBAN FURNITURE LTD. 1995. ALL RIGHTS RESERVED.
www.lemon-collection.com

Kalahari T1
Shading System for Urban Spaces




10

COPYRIGHT © LEMON - UPSCALE URBAN FURNITURE LTD. 1995. ALL RIGHTS RESERVED.
www.lemon-collection.com

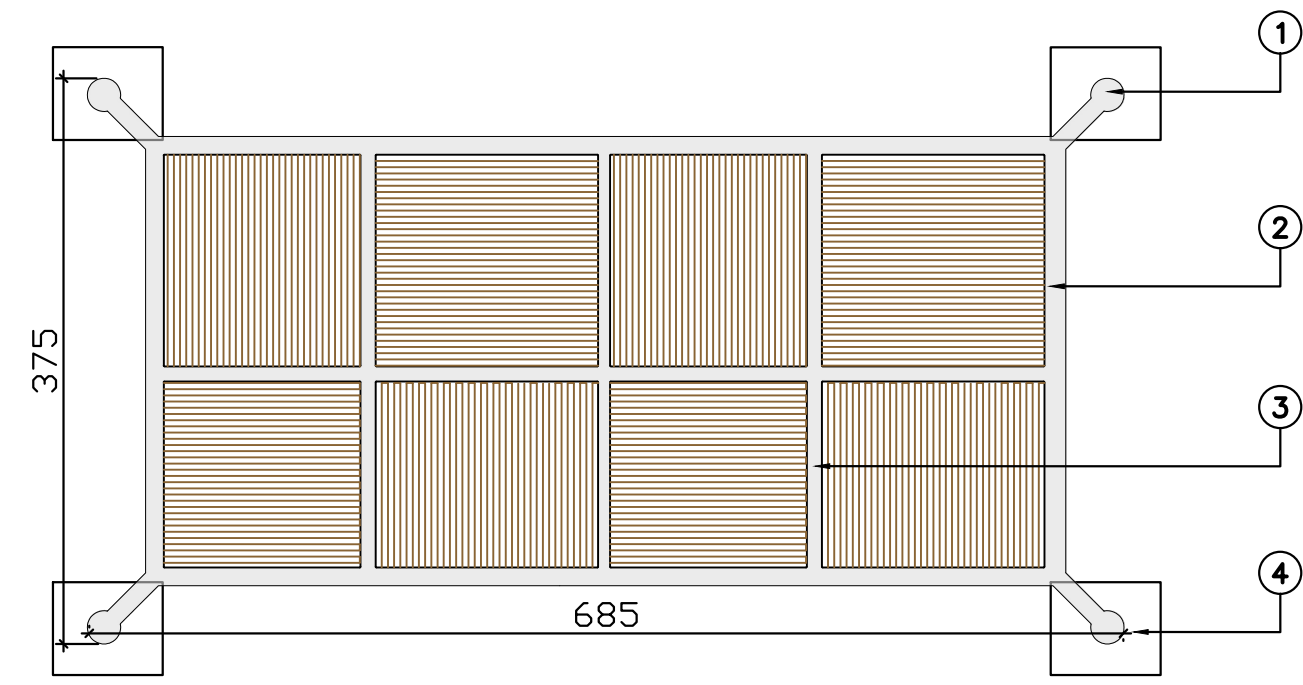

פרגולת מתכת ועץ של חברת למון קולקשן דגם KALAHARI T1
או ש"ע מגולוון וצבוע לעמידות בקרבת ים לפי מפרט צבע לפי בחירת אדר'נוף
מעוגן לפי קונס' והוראות יצרן

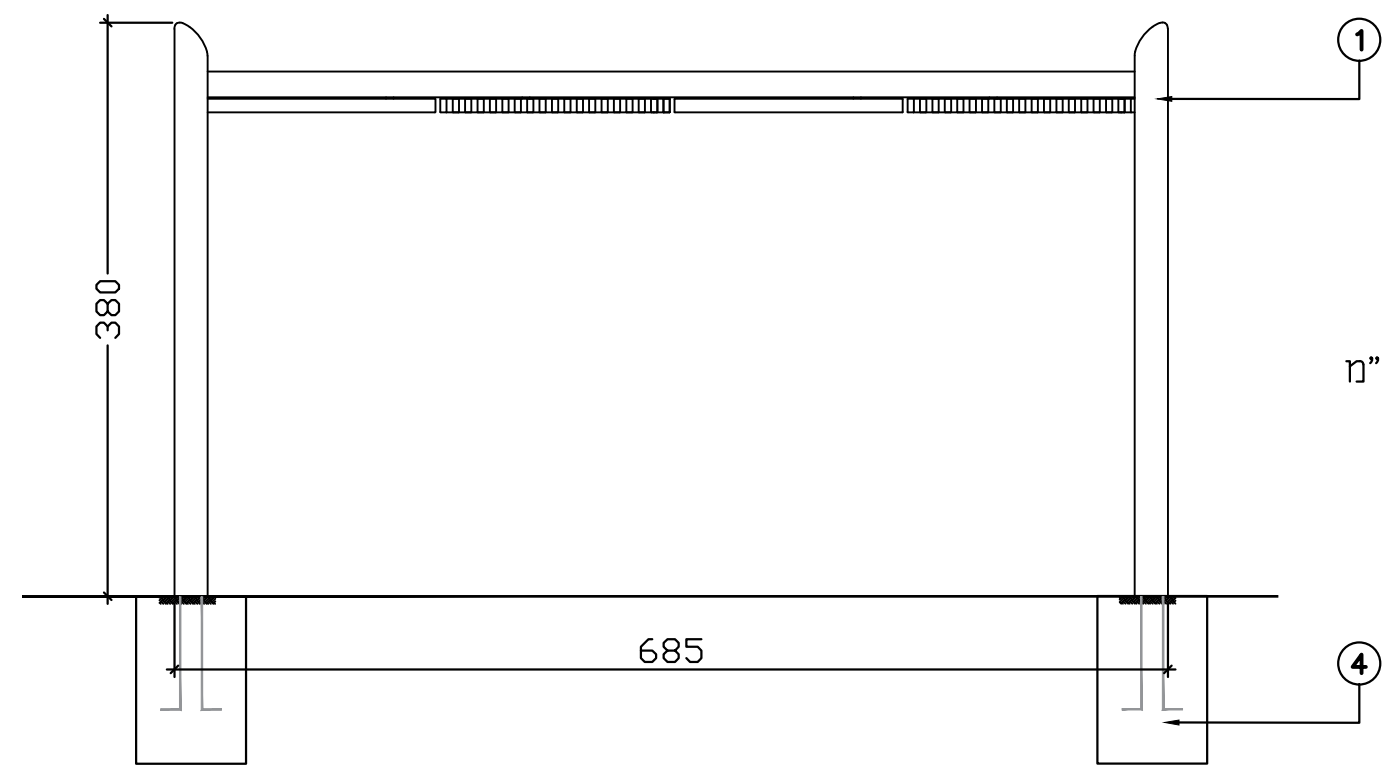

- ① צינור מתכת 8-6" (לפי קונסטרוקטור) עובי 8 מ"מ
- ② פרופיל RHS 120/250/6 מ"מ
- ③ פרופיל RHS 120/80/6 מ"מ
- ④ יסוד בטון לפי קונסטרוקטור

קנ"מ 1:50

עכו, טיילת שביל נפוליאון שלב ב' וג' 12-pratim-8110 פרגולה

מילר-בלום תכנון סביבתי בע"מ MILLER-BLUM ENVIRONMENTAL PLANNING

רשום: קנה מידה: 1:7.2022 תאריך: 1.7.2022
תל-אביב 67898, רחוב עמינדב 23 טלפון: 03-5622123
חיפה 34527, רחוב התשבי 14 טלפון: 04-8339070
HAIFA 34527, 14 HATISBI STREET. PHONE: 04-8339070
TEL-AVIV 67898, 23 AMINADAV STREET. PHONE: 03-5622123
Email: ella@miller-blum.co.il
המתכנן: רשום



למכרז
8110.50

על הקבלן לבקר את כל המידות ועל כל טעות או אי-התאמה להודיע למשרד הארכיטקט