
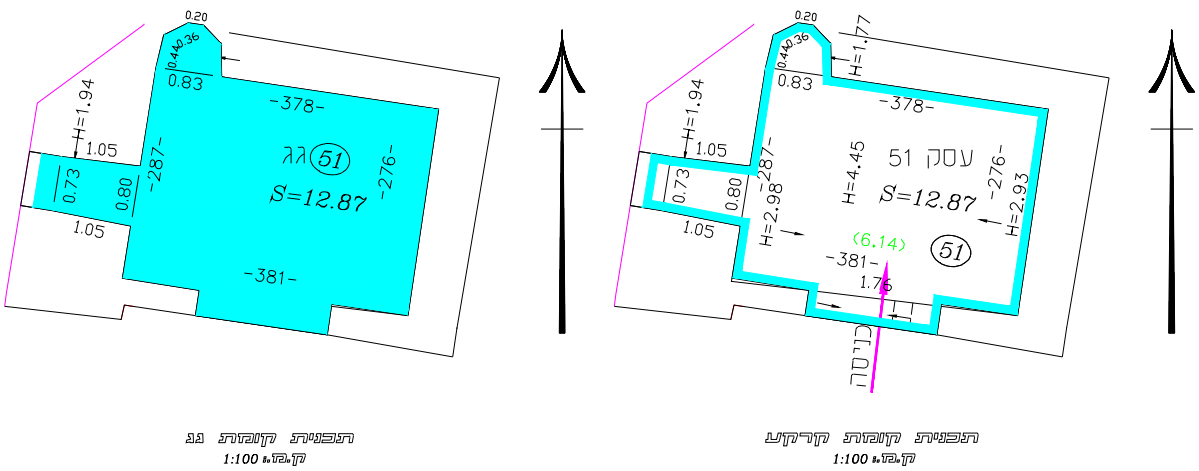


המקום : עכו
גוש : 18013
חלקות : 7A-7-340
שטח מחושב : (7A) 112.00 מ"ר
(7) 303.00 מ"ר
(340) 1364.00 מ"ר
עסק 51 - שטח ברוטו 11.93 מ"ר

תאור הבית :
מבנה חנויות בקומת קרקע סה"כ 51 יחידות.

קומה	תאור הדירה	מס' הדירה בתשריט	מס' חלקה משנה	שטח רצפה במ"ר			הצמדות		צבע
				הדירה	מחסן	סה"כ	תאור ההצמדה	סמיון	
	עסק 51	51	7A-7-340/51	12.87		12.87	גג	גג 51	תכנת

הערה : מעבר מקורה (בקומת קרקע) בין יחידות רכוש משותף בהס"כ 296.67 מ"ר וגם הגג מעל היחידות (המורה חלק מחלקי חלקות 7 ו 340) יחלקו ע"פ הנחיות חכ"פ.

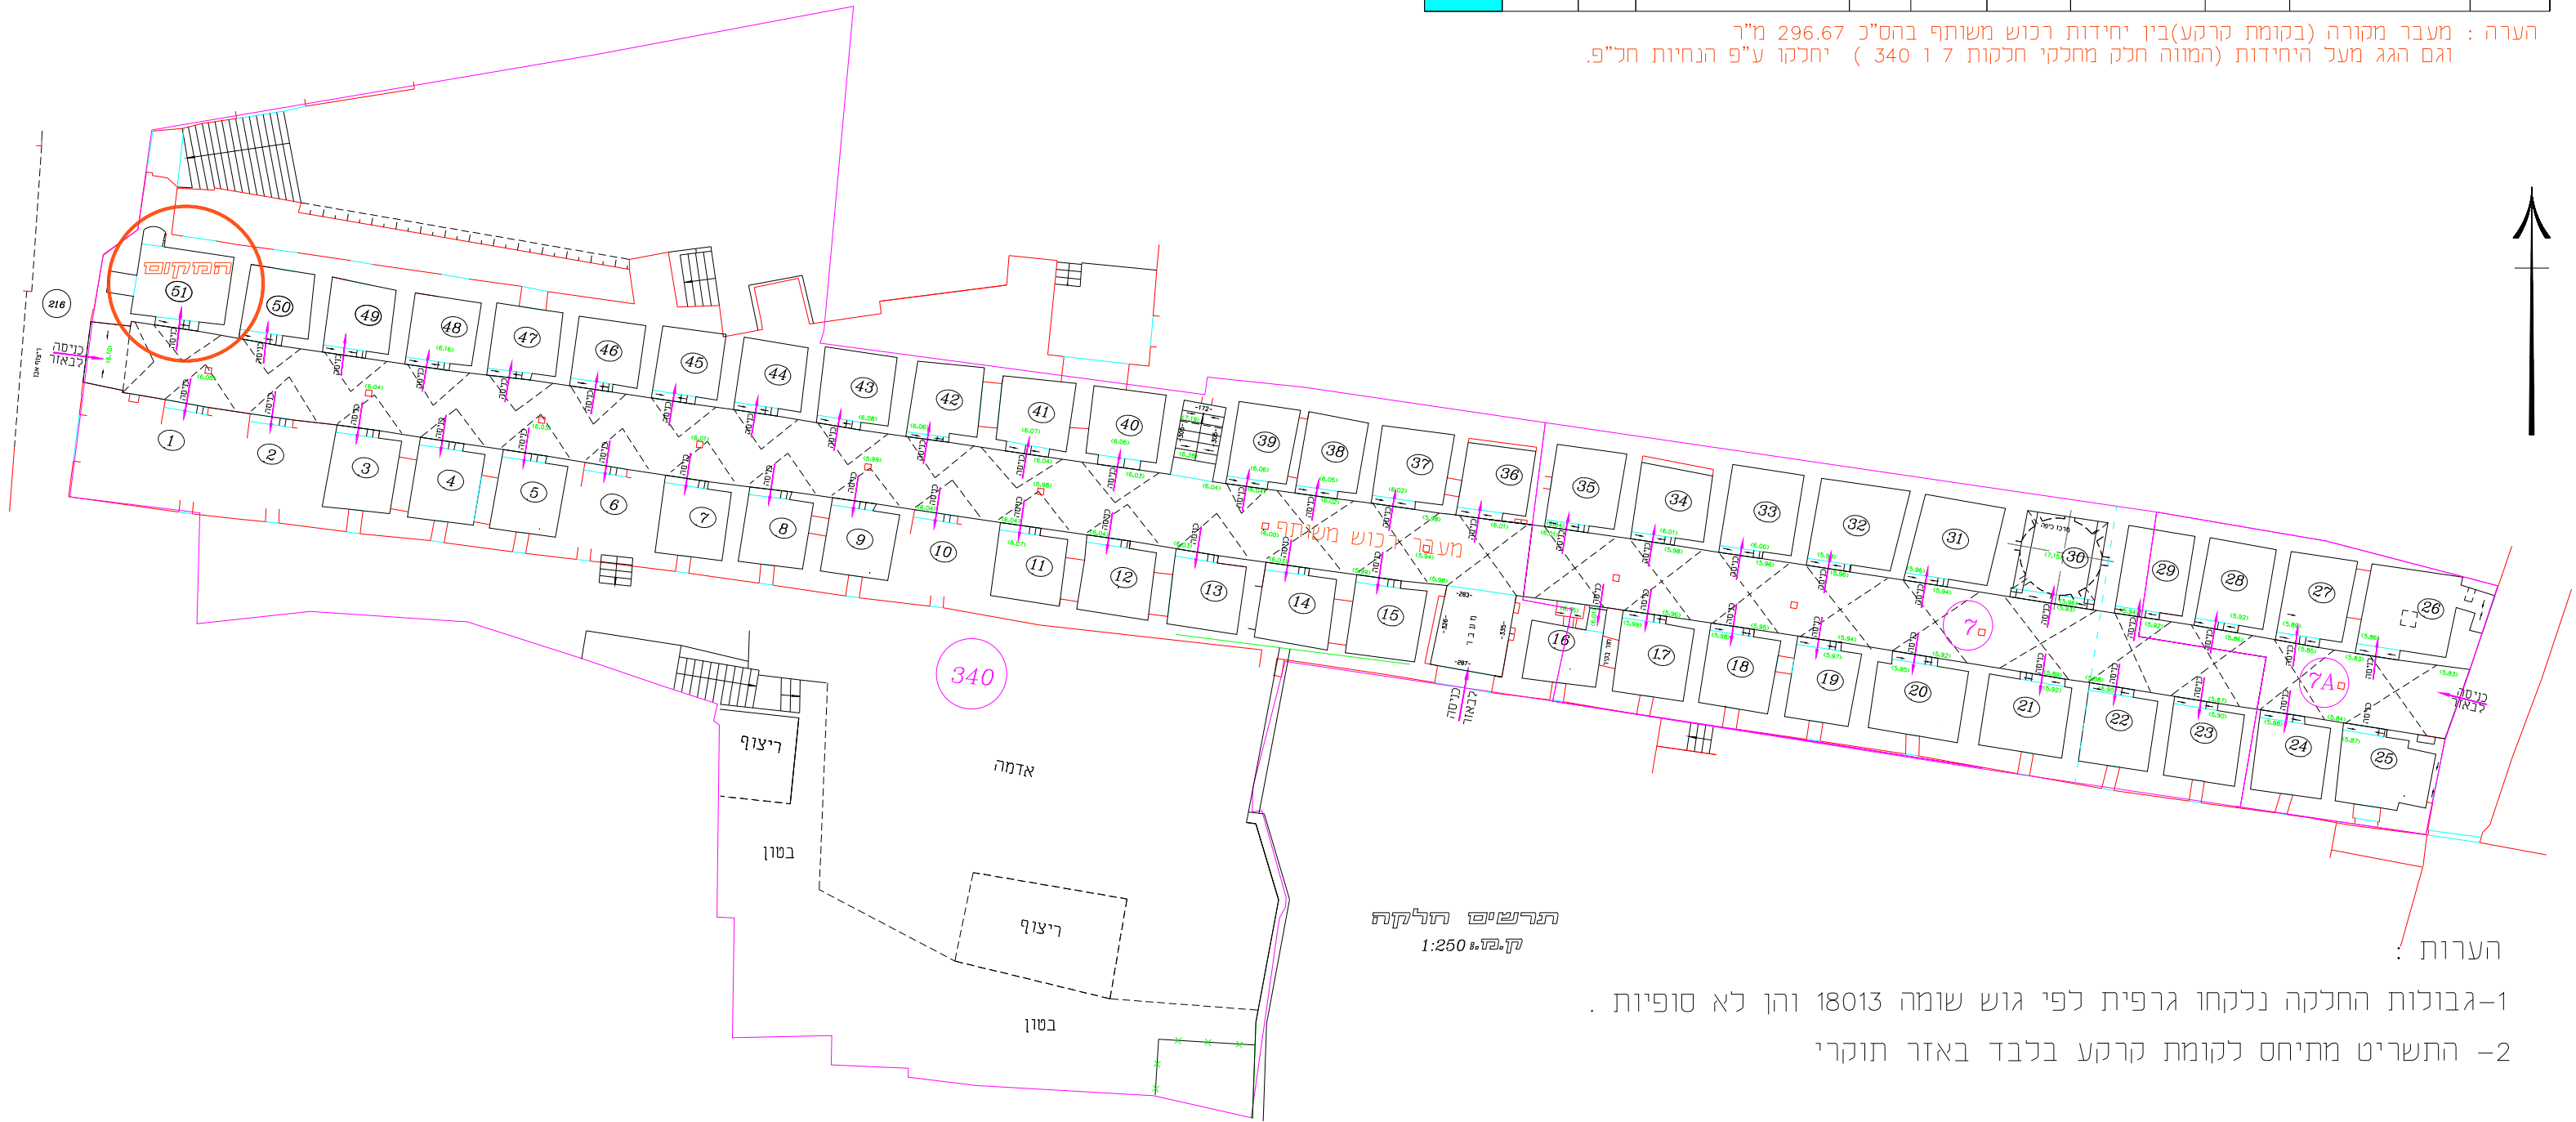

אני הח"מ דאהר גודת מצהיר בזה שתשריט נערך על ידי והוא משקף נאמנה את הבית ודירותיו בעיר עכו חלקה 7A-7-340 גוש 18013. כפי שהוא בנוי וקיים היום. וכן כי הסימונים בצבעים על התשריט נעשו על ידי אני מאשר ששטח הרצפה של הדירות אינם כוללים מרפסות פתוחות וקירות חיצוניים אינם כוללים קירות בין דירה לדירה אולם כוללים מחיצות של הדירות. כמו כן אני מאשר שהבית אינו חורג מגבולות החלקה.

תאריך 05.07.2026 חתימת עורך התשריט

ג. דובר
מדידת תוכנית עסקית
טל : 04-6444444

ג.מ - 838