
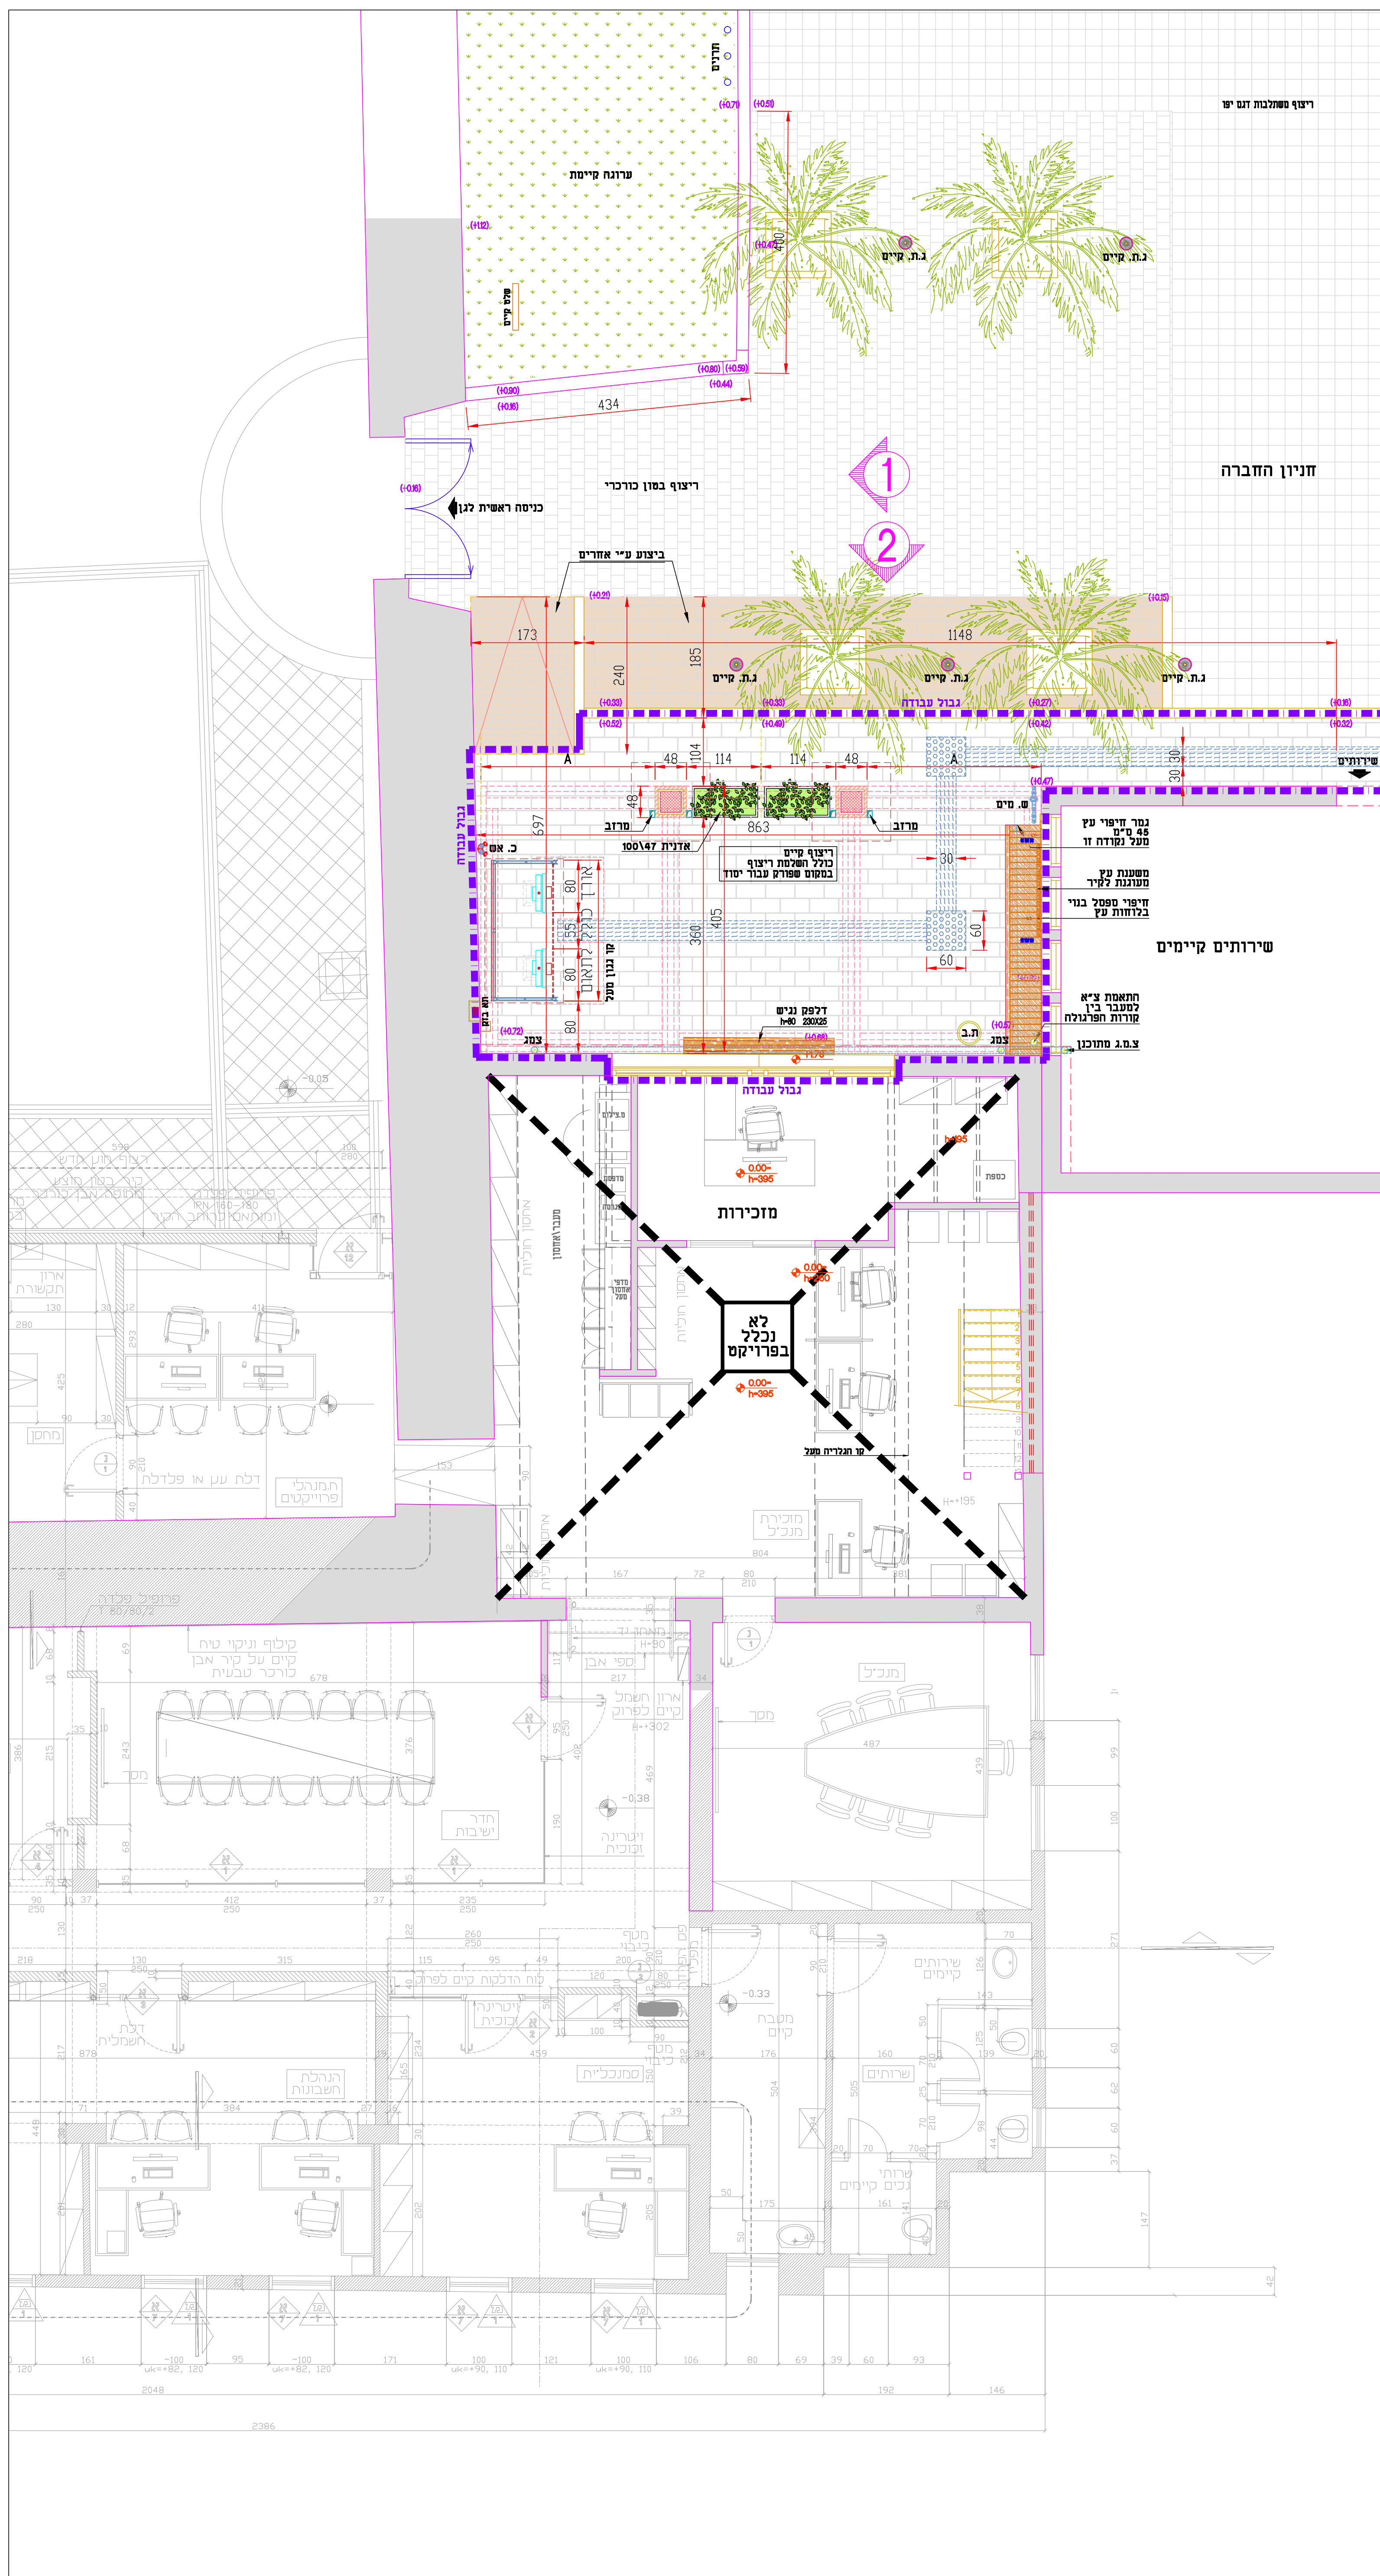
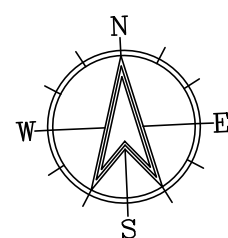
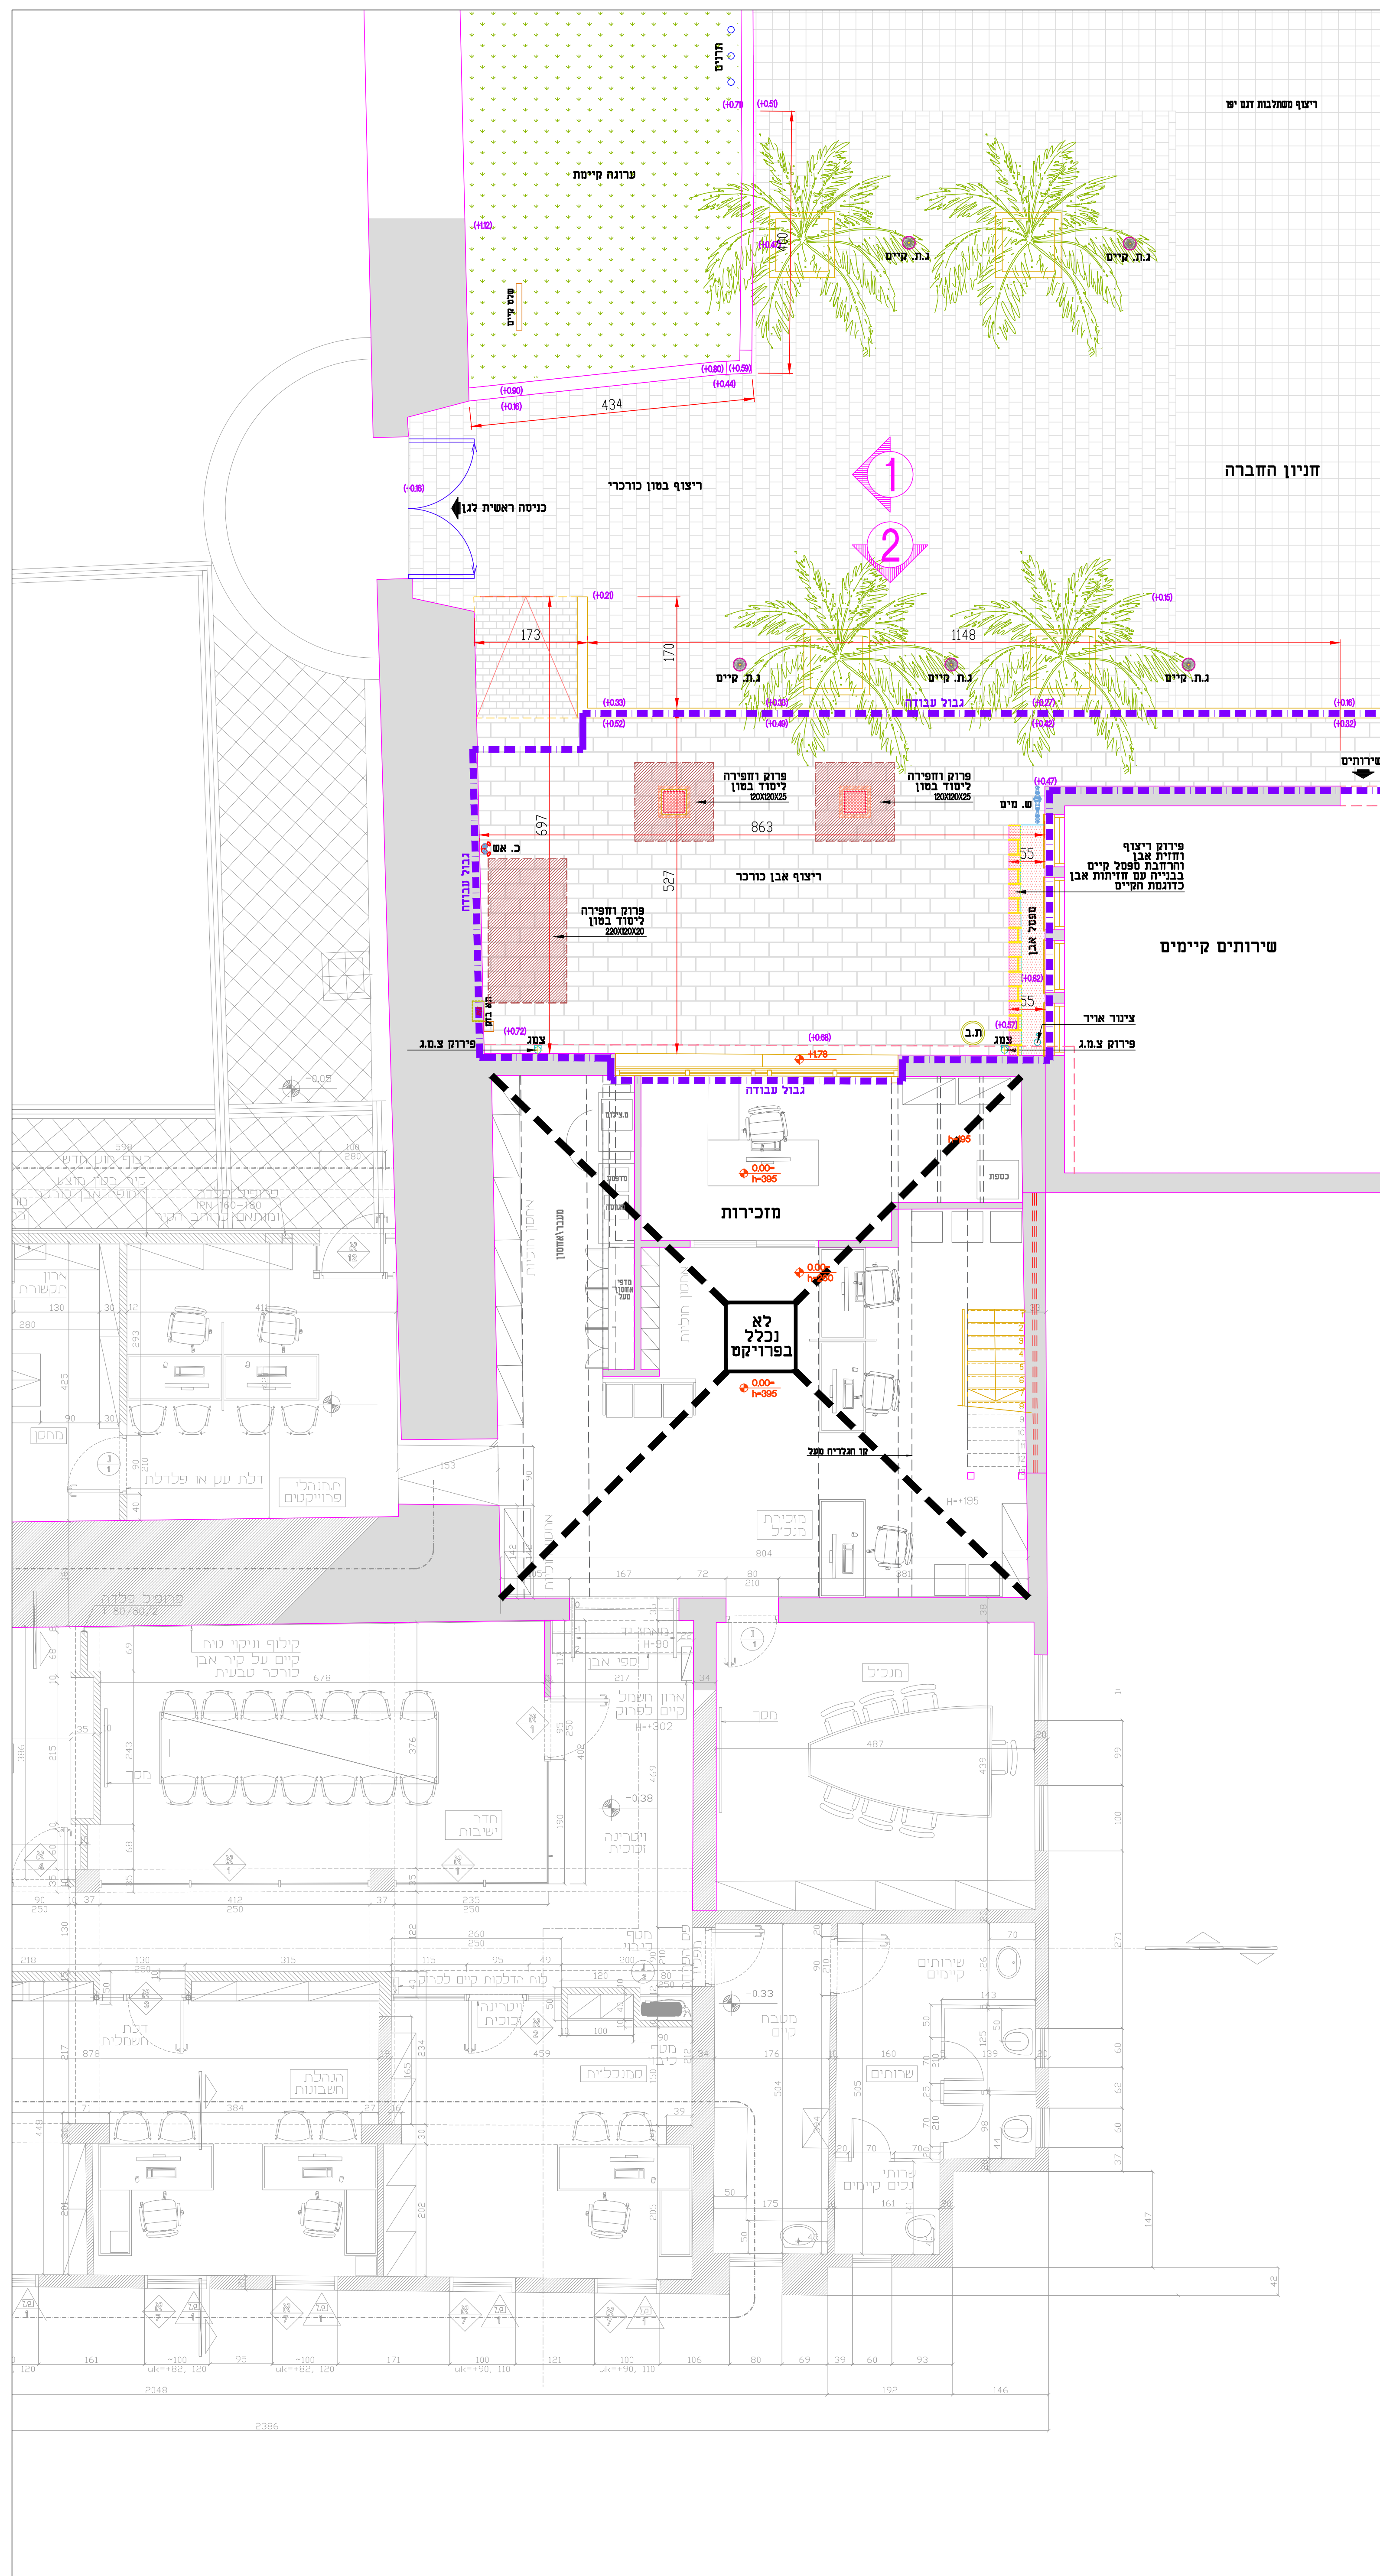


1:50

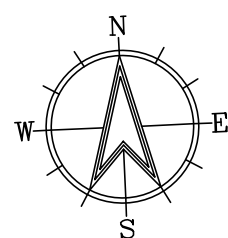


1:50

[illegible][illegible]

החברה לפיתוח עכו העתיקה	
שחם אדריכלות נוף	

הגן הקסום -
מעברים מבוקרים

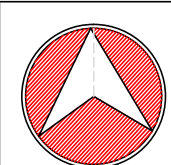

מצב קיים ופירוקים
+ תוכנית פיתוח

291-PIT-01

STB: \0000\	שם הקובץ	גודל הגליון
000\0000\		120*90

לעיון	☐
לאישור	☐
למכרז	☒
לביצוע	☐

הגבצע אחראי לבדיקת כל הגידות ולתאם בין התוכניות.
על כל טעות או אי התאמה עליו להודיע למפקח ולמתכנן.
אין לקבוע מידות ע"י מדידה בשרטוט.

אילן קדר
אדריכלים

03-6709048 :079 03-6732383 :11970