
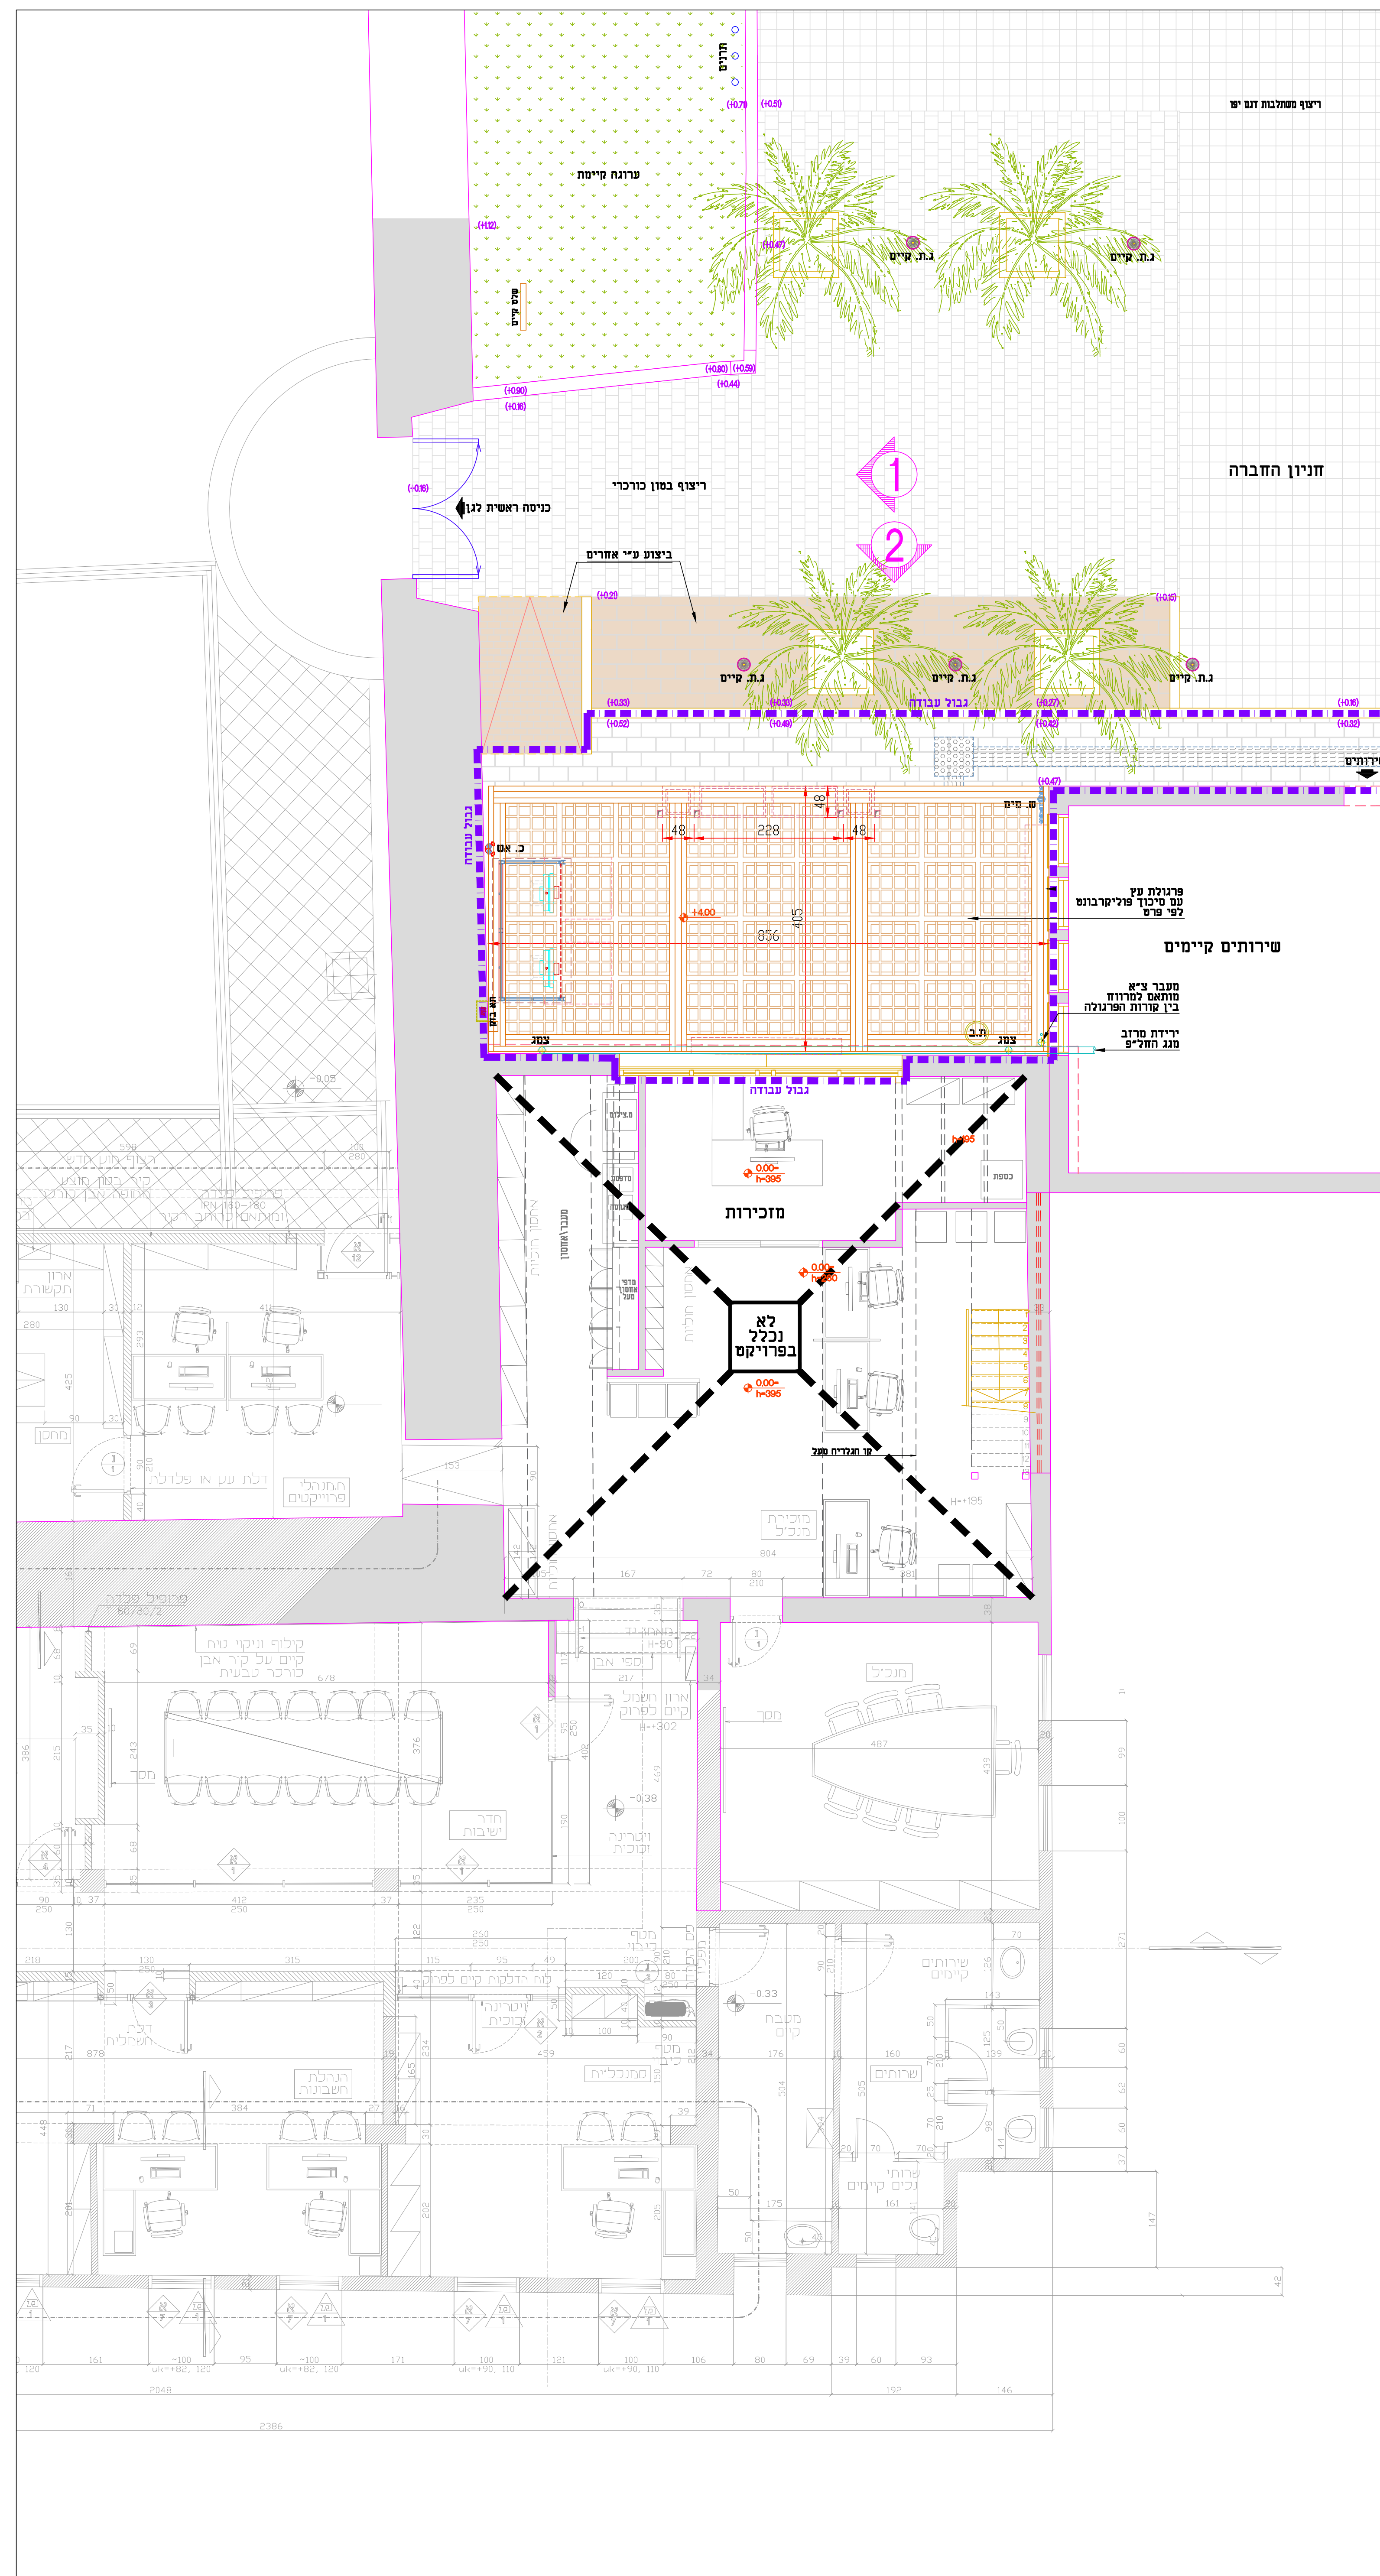
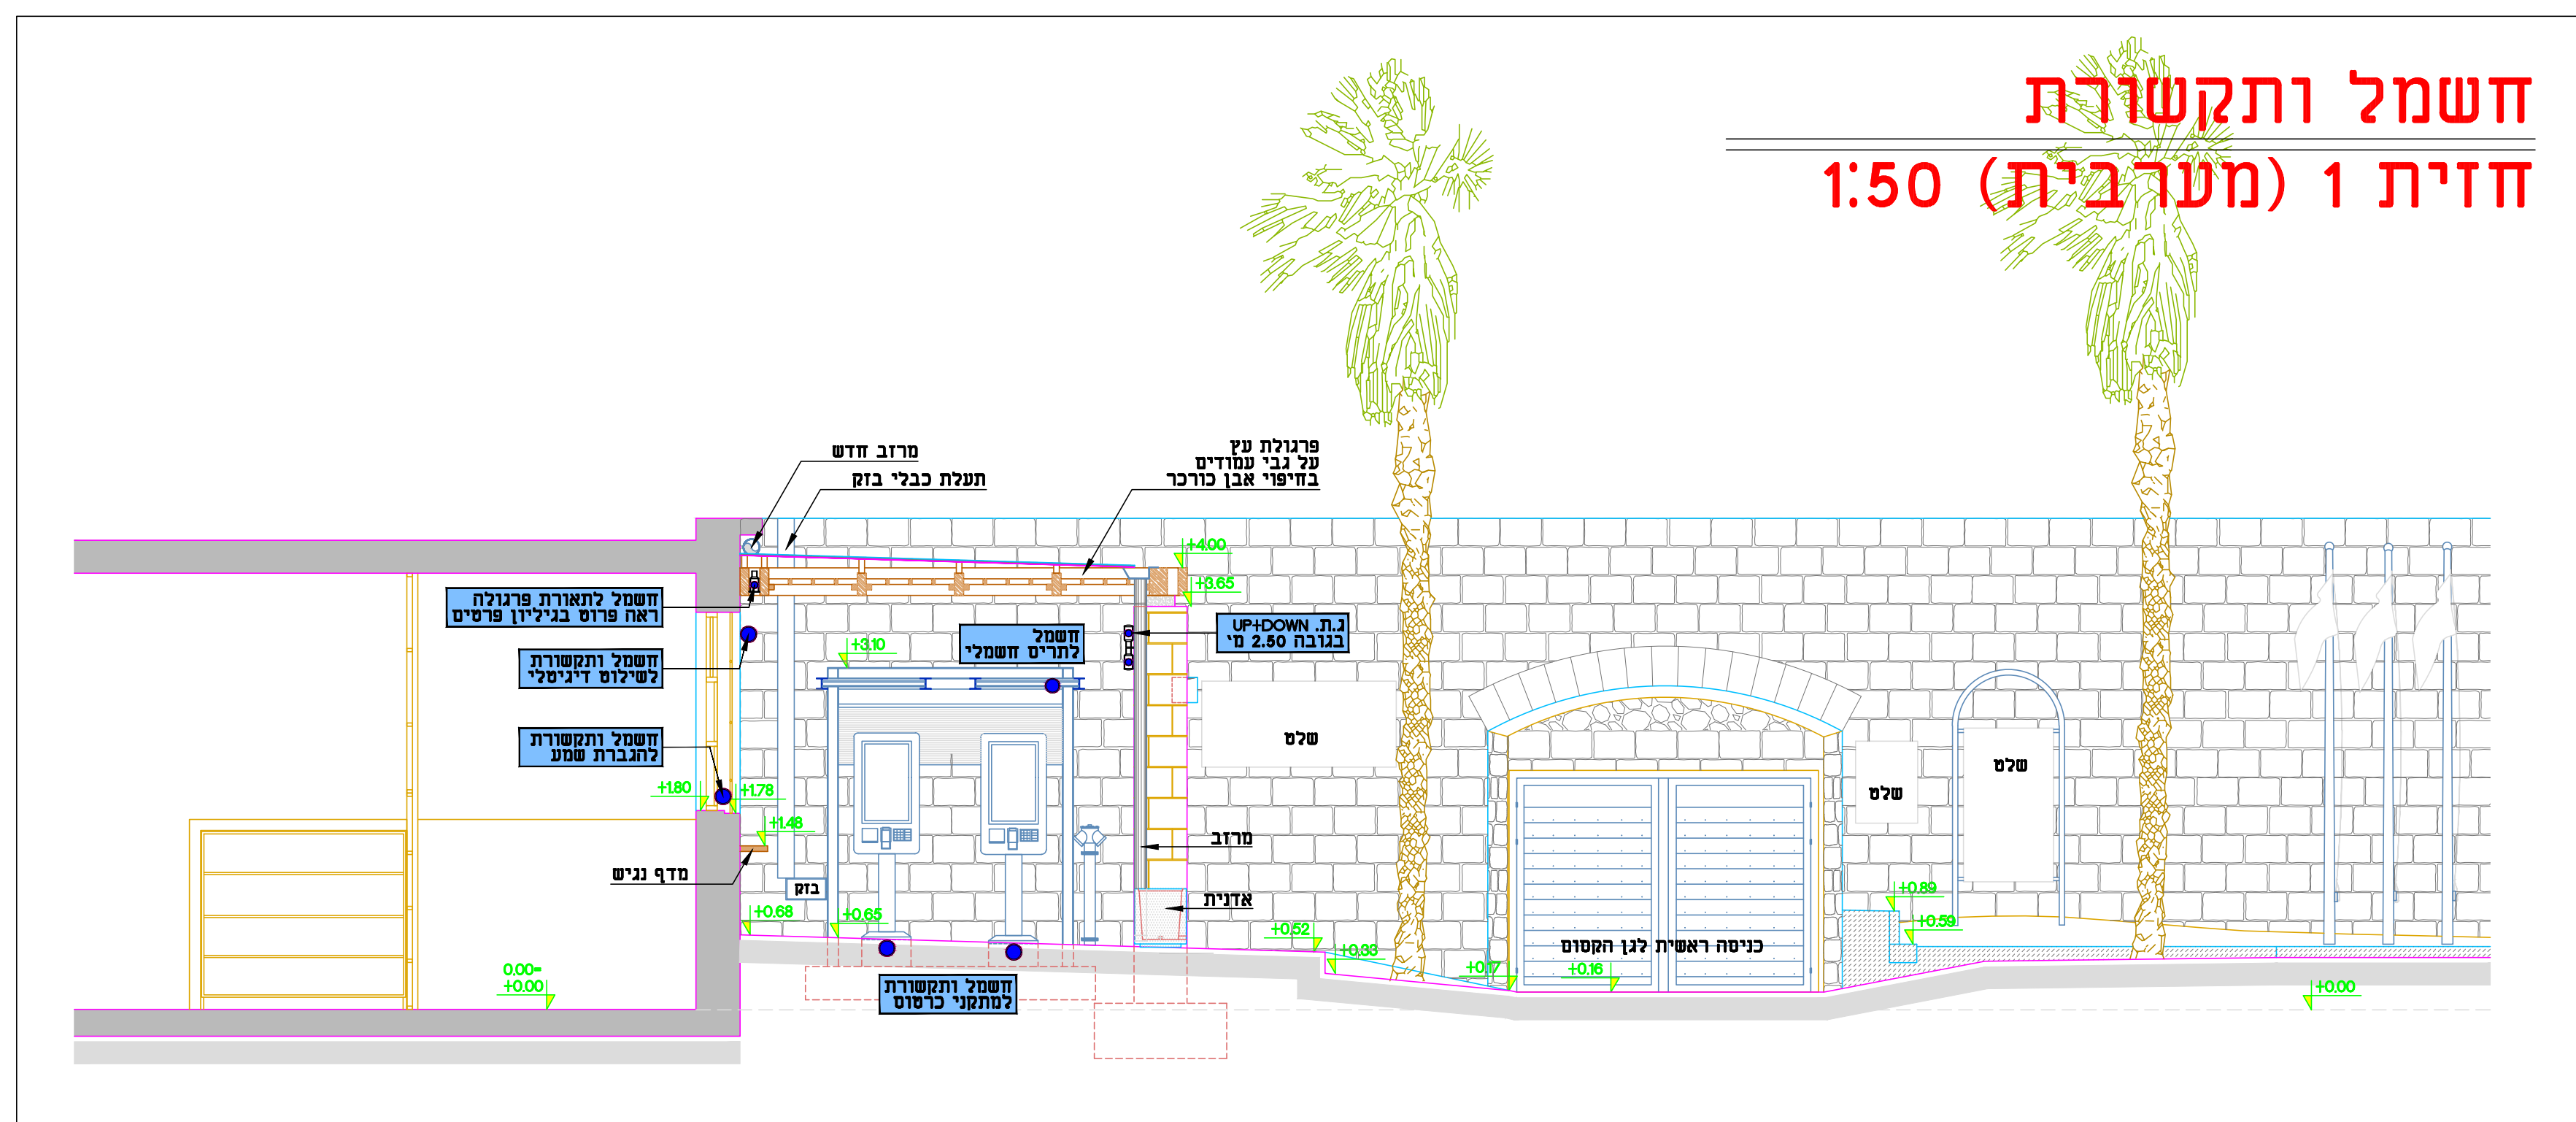
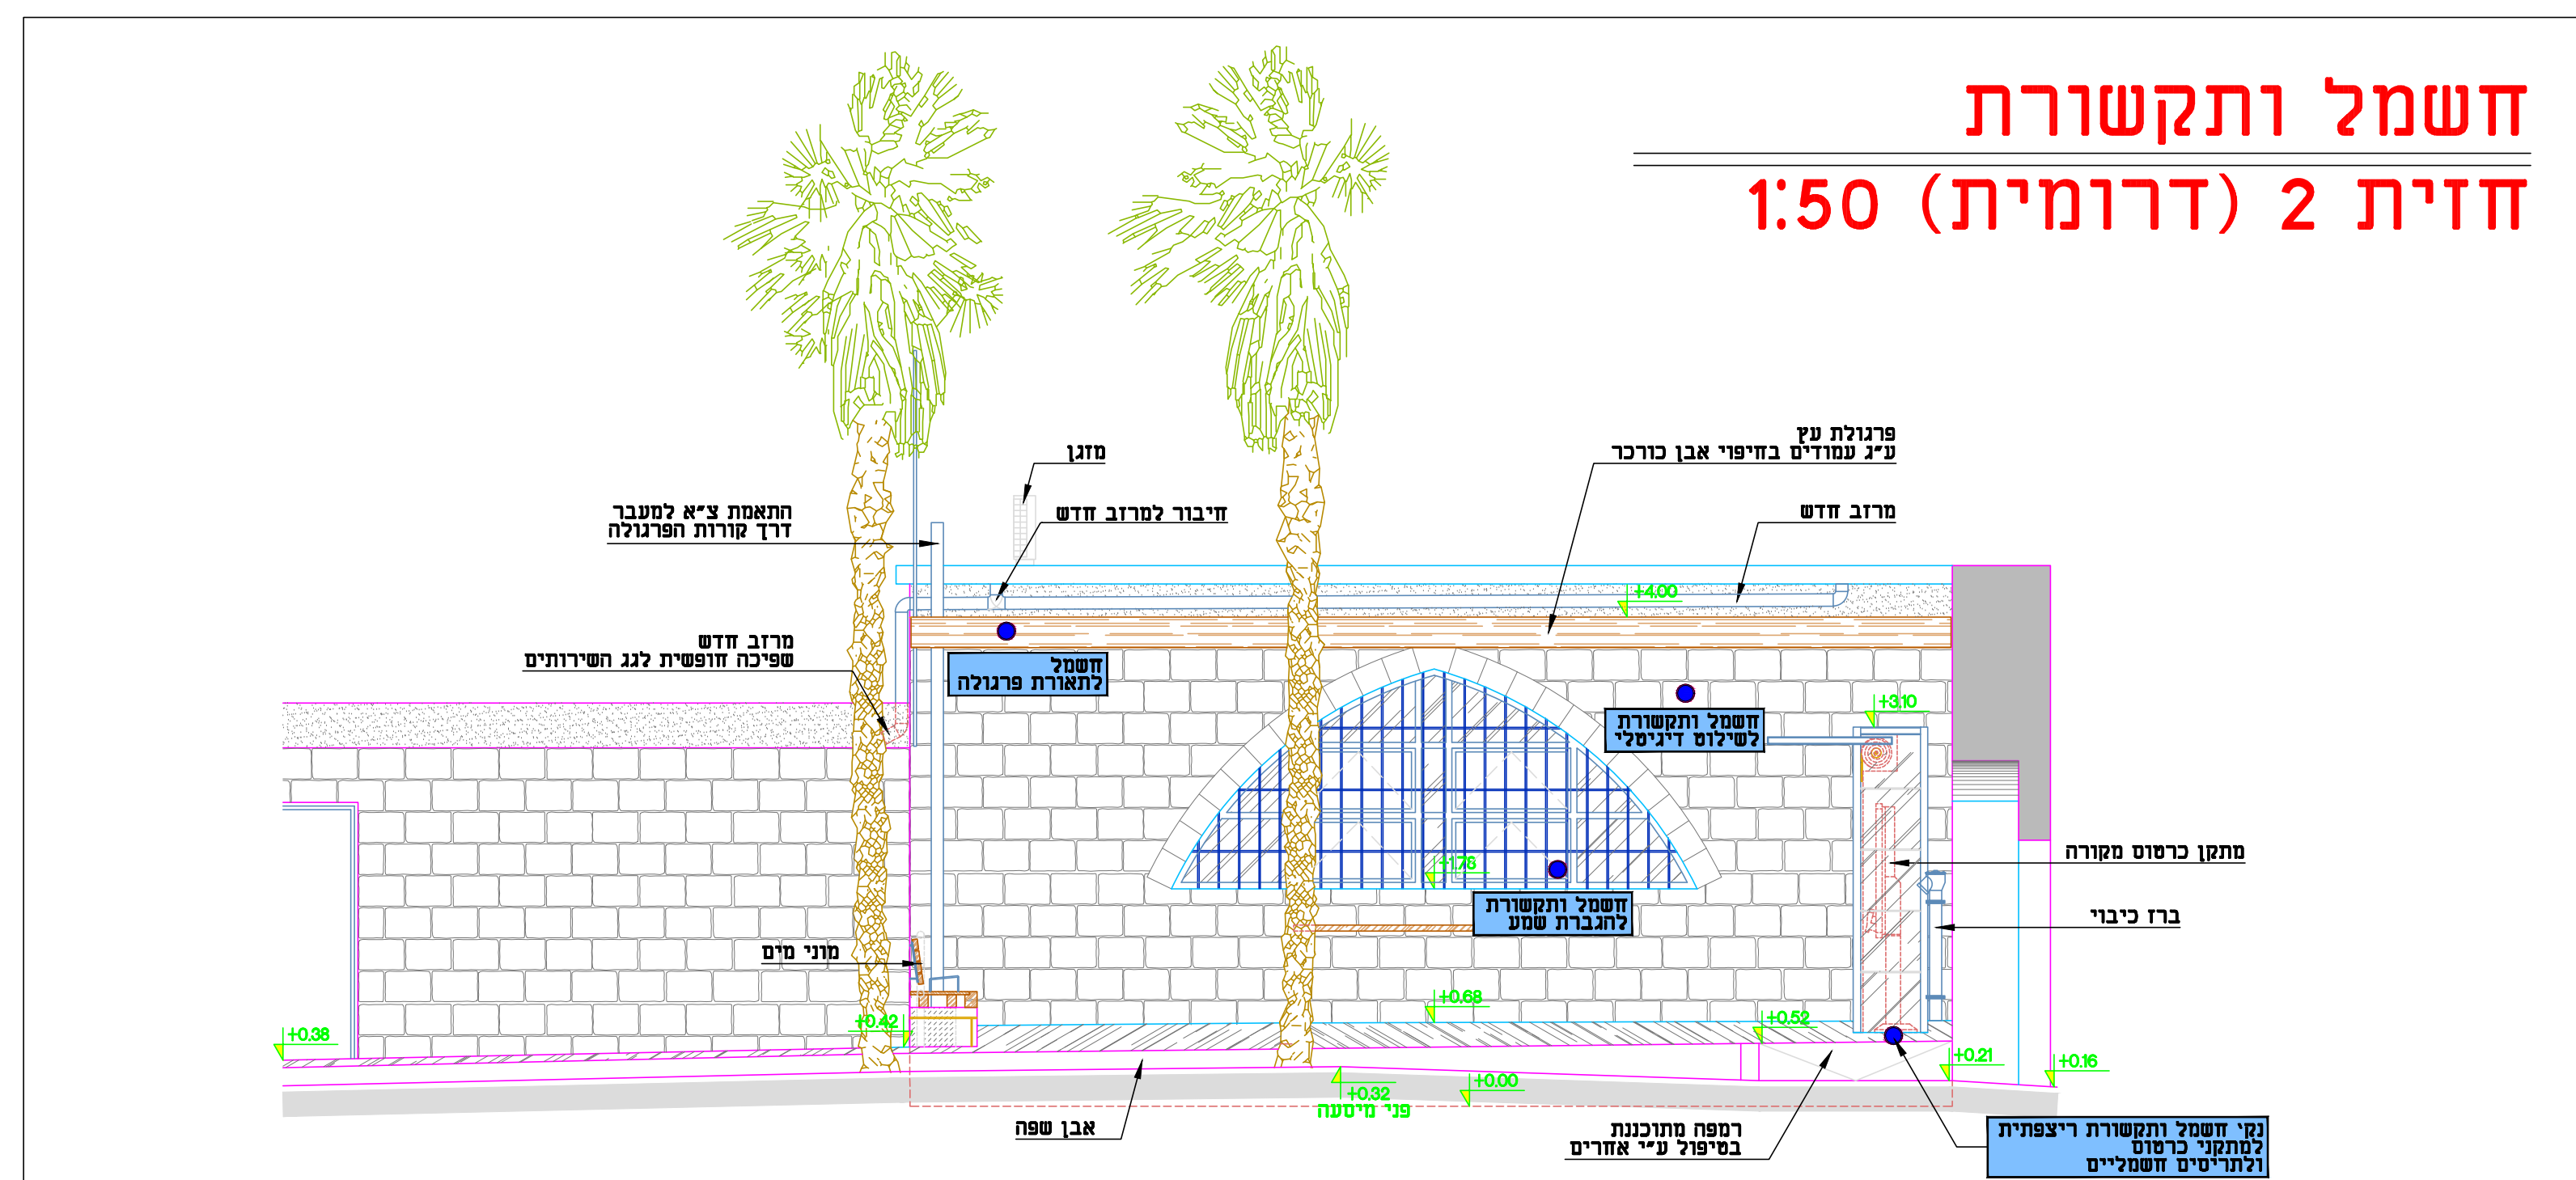


[illegible][illegible]

הגן הקסום -
מעברים מבוקרים

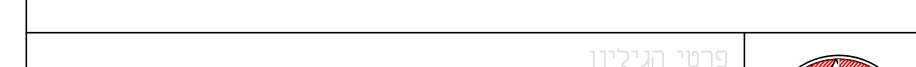

מס. העליון: 291-PIT-02

ST8:\0000\	עם הקובץ	נודל הגליון
------------	----------	-------------

000\0000\	120*90

	לעיון	☐
	מאגיסטר	☐

26.01.2025	למחרת
------------	-------

	לביצוע	
--	--------	--

המבצע אחראי לבדיקת כל רגידות ולתאם בין התוכניות.
על כל טעות או אי התאמה עליו להודיע למפקח ולמתכנן.
אין לקבוע מידות ע"י מדידה בשרטוט.

אילן קדר
אדריכלים

טלפון: 03-6732383 פקס: 03-6709048