



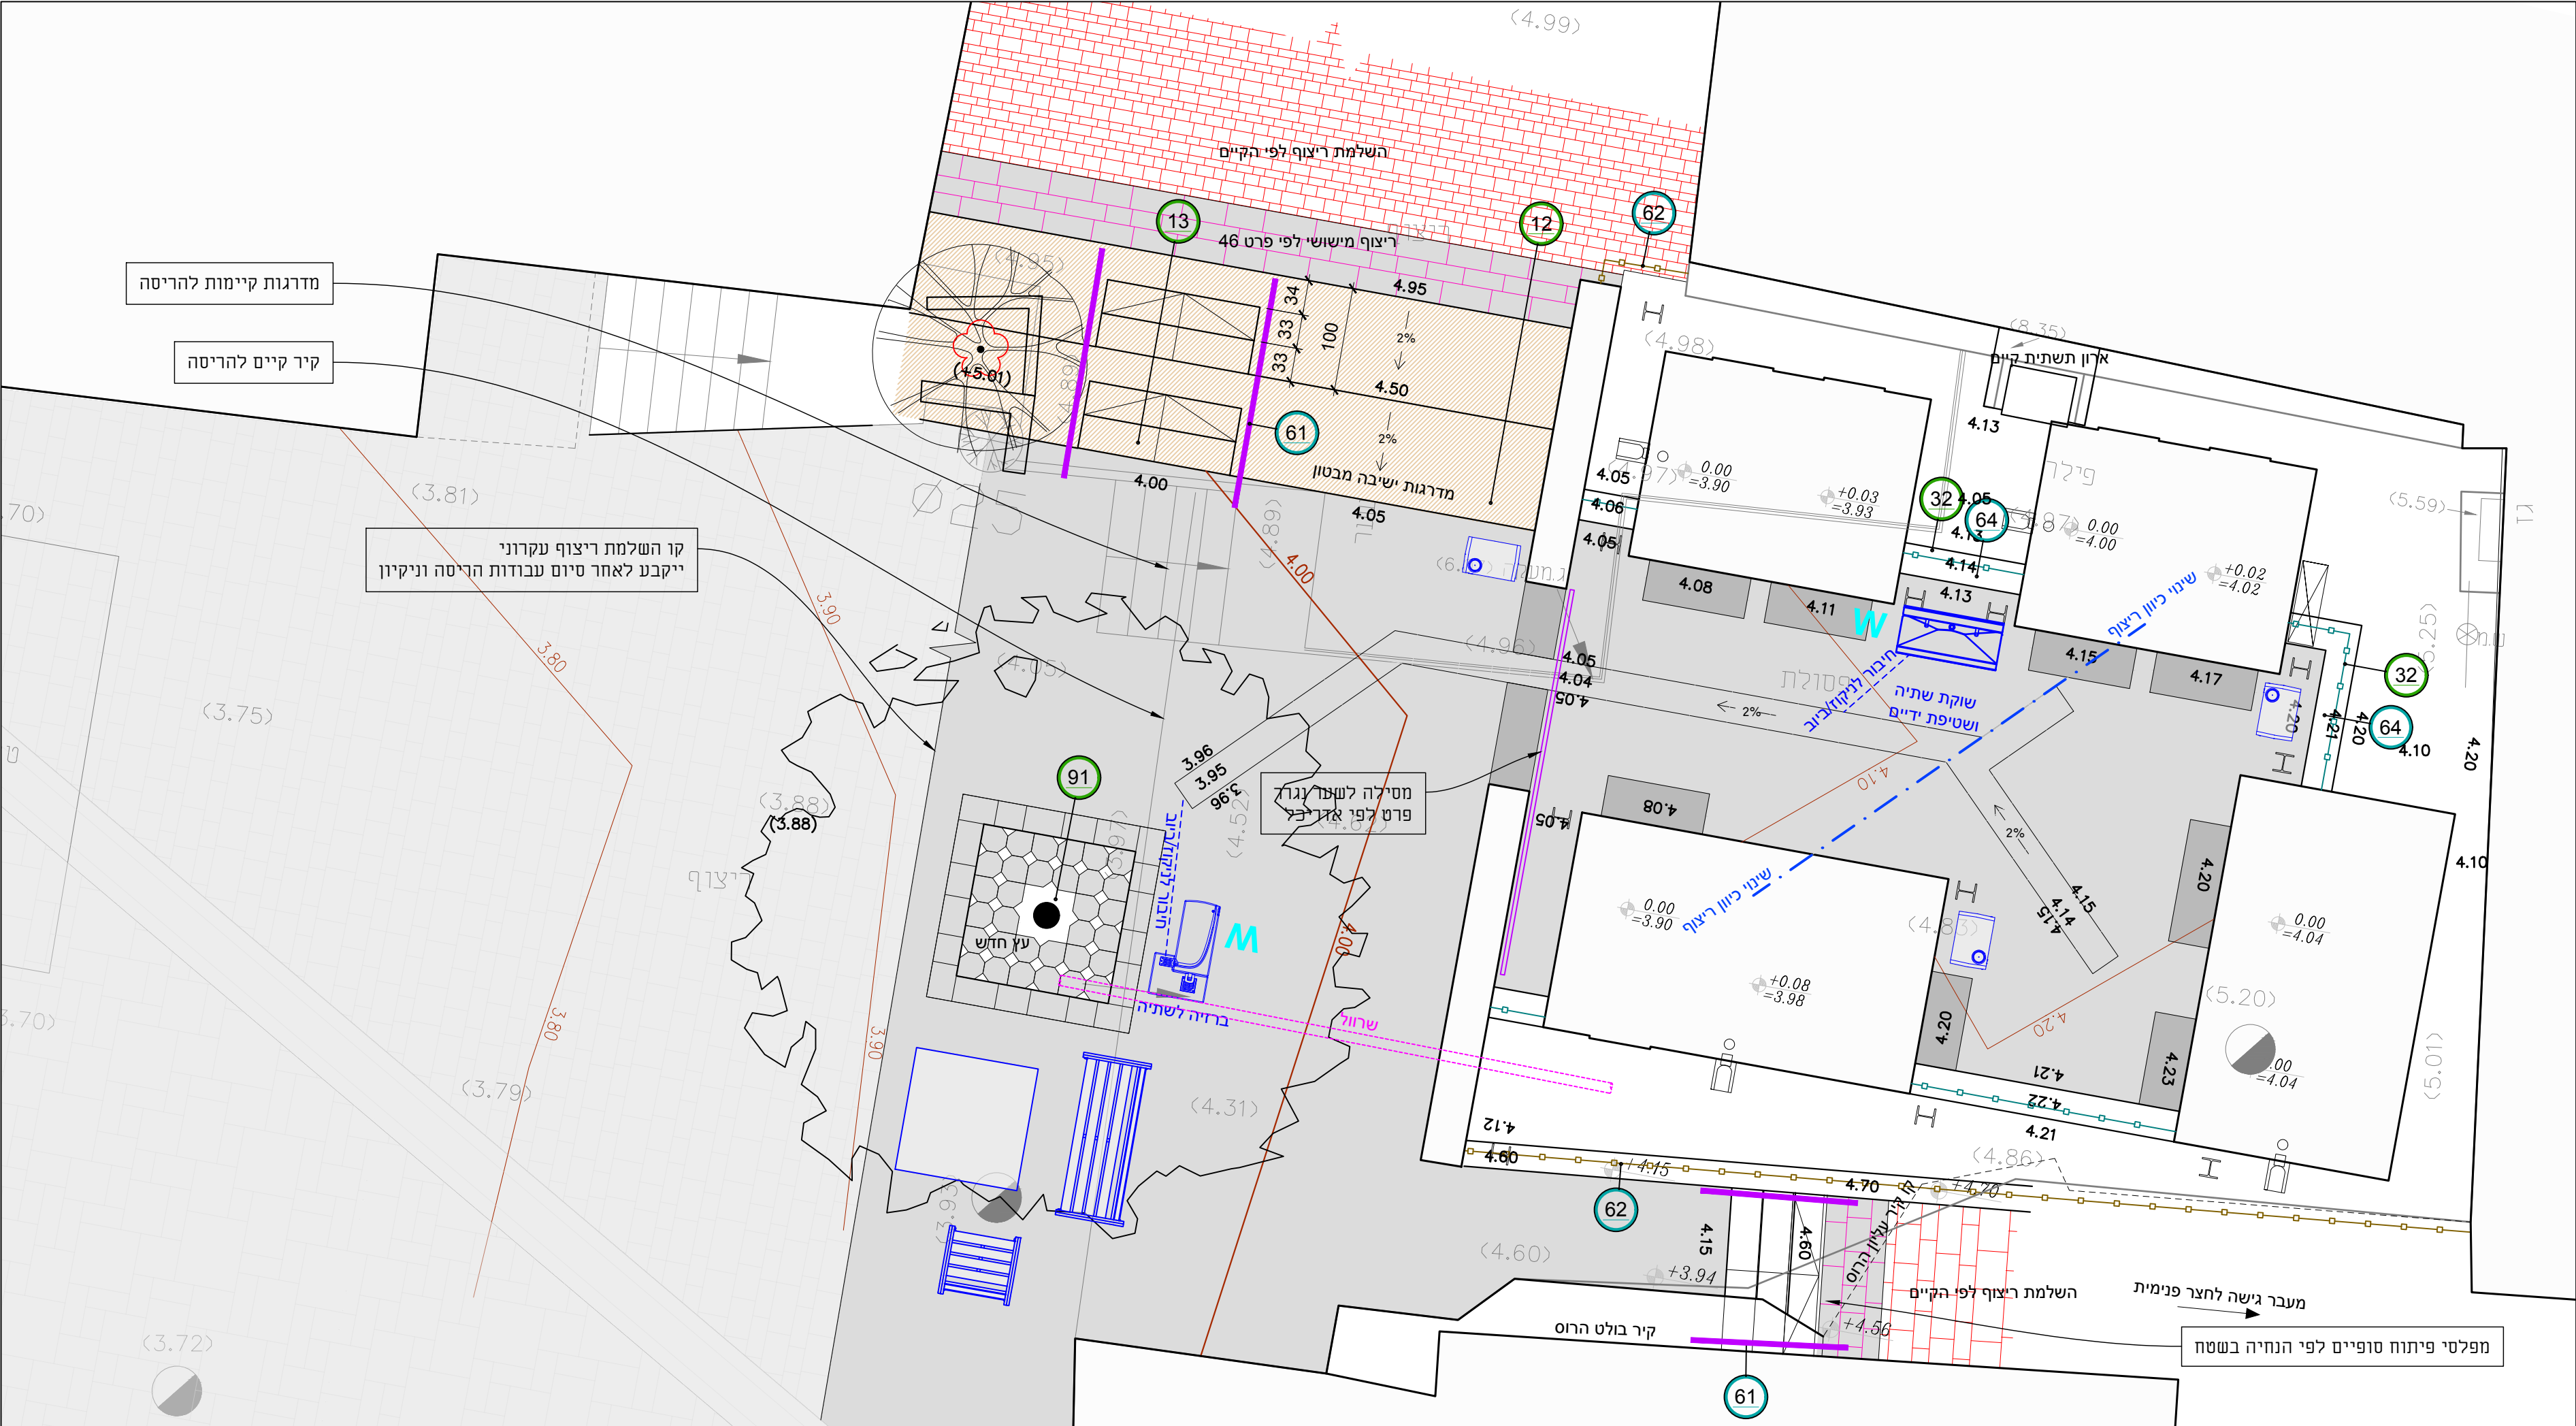

תכנית שלד ומידות

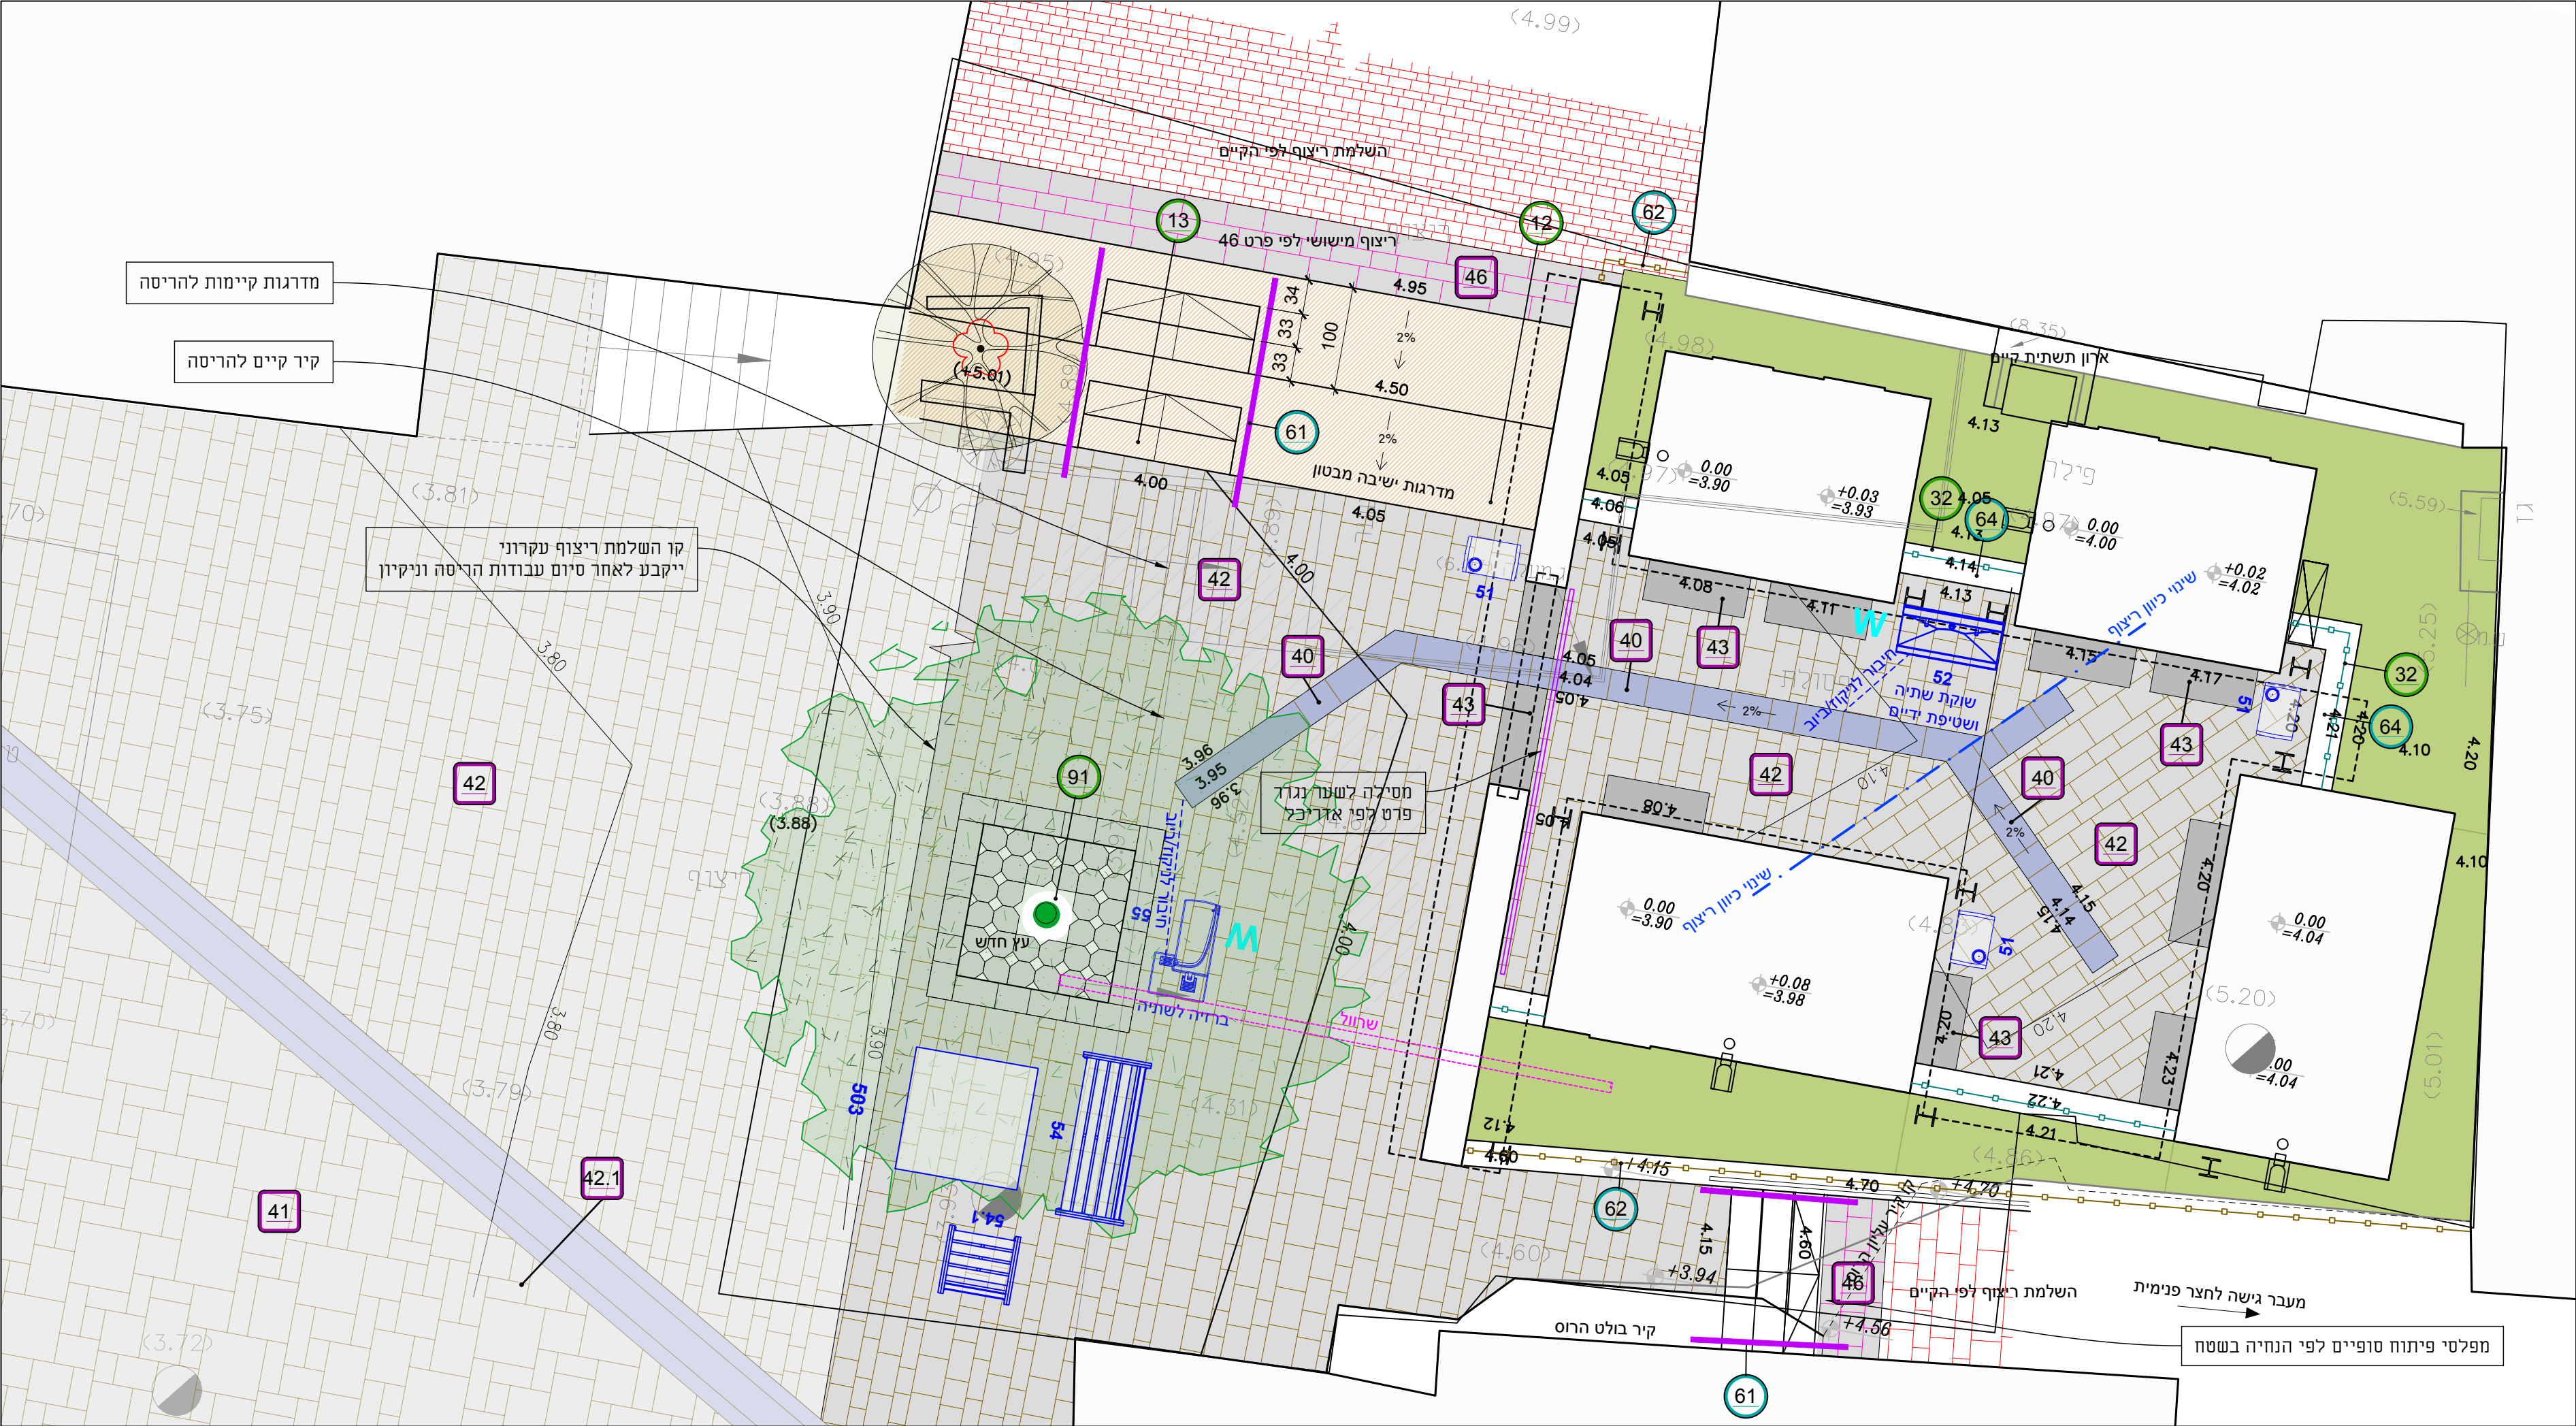

תכנית ריצוף וריהוט

שניים	תאריך
1	הודעת הערות מתכנית לגבי פילר ועץ, הסרת מערכת ניקוז תת קרקעית
	03/02/2025

מקרא

מאחד די

גדר גננית

גדר מוסדית

ריצוף משיקי מקשר קיים

ריצוף משיקי מקשר

ריצוף חומי קיים

ריצוף להשלמה

ריצוף אבן מישושית

בטון

גיטון

מפתח פרט פיתוח

מפתח פרט פרזול

מפתח פרט אבן

0.10 קו גובה 0.10

0.50 קו גובה 0.50

1.00 קו גובה 1.00

3% שיפוע וכיוון

תעלה

רשת ניקוז להולכי רגל

צינור ניקוז

שרוול

32

64

42

כמות	מספר פרט ותיאור	ריהוט רחוב
3	51 אשפון לביא מק"ט 3086 תוצרת שחם אריכא	
1	54 ספסל לביא נגיש זוגי מק"ט 1139 תוצרת שחם אריכא	
1	54.1 ספסל לביא נגיש בודד 1140 תוצרת שחם אריכא	
1	55 בריייה אגם נגישה מק"ט 2320 תוצרת שחם אריכא	
1	56 ברייית פלג מק"ט 2410 תוצרת שחם אריכא	
1	57 שולחן אביב מק"ט 1658 תוצרת שחם אריכא	

מזמן

חברת לפיתוח עכו העתיקה

פוזיקט

שירותים ציבוריים רחוב ההגנה

רחבת המגדלור עכו

גליון

תכנית פיתוח

מס' גליון

A

ק"מ 1:50

גרסה 1

תאריך עדכון 03/02/2025

מתכנן ריטה בובל

אחראי יונתן חבצלת

שם קובץ 127B - Work.dwg

סטטוס

☐ לעיון

☒ מכרז

☐ ביצוע

תכנית מפתח

סירקין 21, חיפה
04-8679193
office@reed.co.il
www.reed.co.il

רם איזנברג עיצוב סביבתי
Ram Eisenberg Environmental Design