

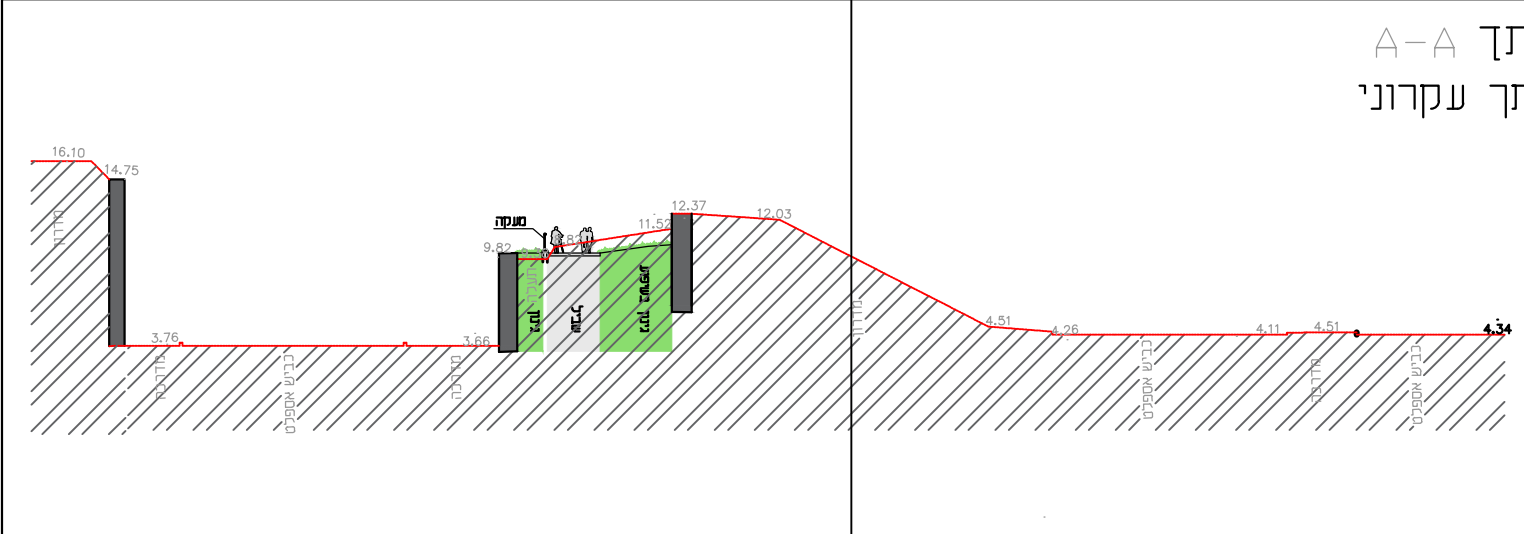
הפסגה אחראי לבנייתם בחדות התאמות, לפני הרכבת על כל צד התאמה יש להרכיב למעלה האדריכלים.

ואי אפשר לבנות שיש מדרה מרשימים.

התכנית היא תכנית של האדריכלים.

תכנית העשייה תהיה על פי זה באחריות המבצעים על הייצוג

 
מחזור	עומים	תאריך
2	עומים לאחר סיום עבודות הבנייה	20.11.2015
3	עומים לאחר סיום	13.5.2016

[illegible]

מקרא הכתיב :

- כביש ואספלט
- גיטון – קיץ
- גיטון – מחוכונו
- מדרבה קימט
- מדרבה מכונוכט
- רחבת ישיבונא
אדוכו משטחי הדי
- עץ זית קיים
- עץ קיים
- עץ מחוכונו
- מפסל
- אשפותון
- קיר מחוכונו
- קיר קיים
- סמון אמת המים
- גדר מפרידה לאורך המיטילת
- גבובה 1.05
- עקבה משיחות גבובה 1.20 מ'
- גבול כיצונ
- גבול כיצונ
- מפרולה מתכת ועץ
- מעליט

1	דוד משיח לאורך הינוען והיכל
2	שביל מלוה יחלל- חזק אפיני
3	שביל מלוה יחלל- קיר חומץ הפרש עובה
4	שביל מלוה יחלל- דוגמת ירצוף
5	ירצוף מעבר דמדות
6	דמדות טשן
7	מקנה פסיות - ע"נ קיר לפי צורך
8	מקנה פסיות מלוה, דמדות משולב עם מאוזן יד
9	מאוזן יד לדמדות
10	שלט נביה
11	שלט העבר
12	מחטום רכב
13	פראט מערכת להדקיה
14	ספסל
15	אמפון
16	פרולה
17	קיר ספסל

[illegible]